



1. NP

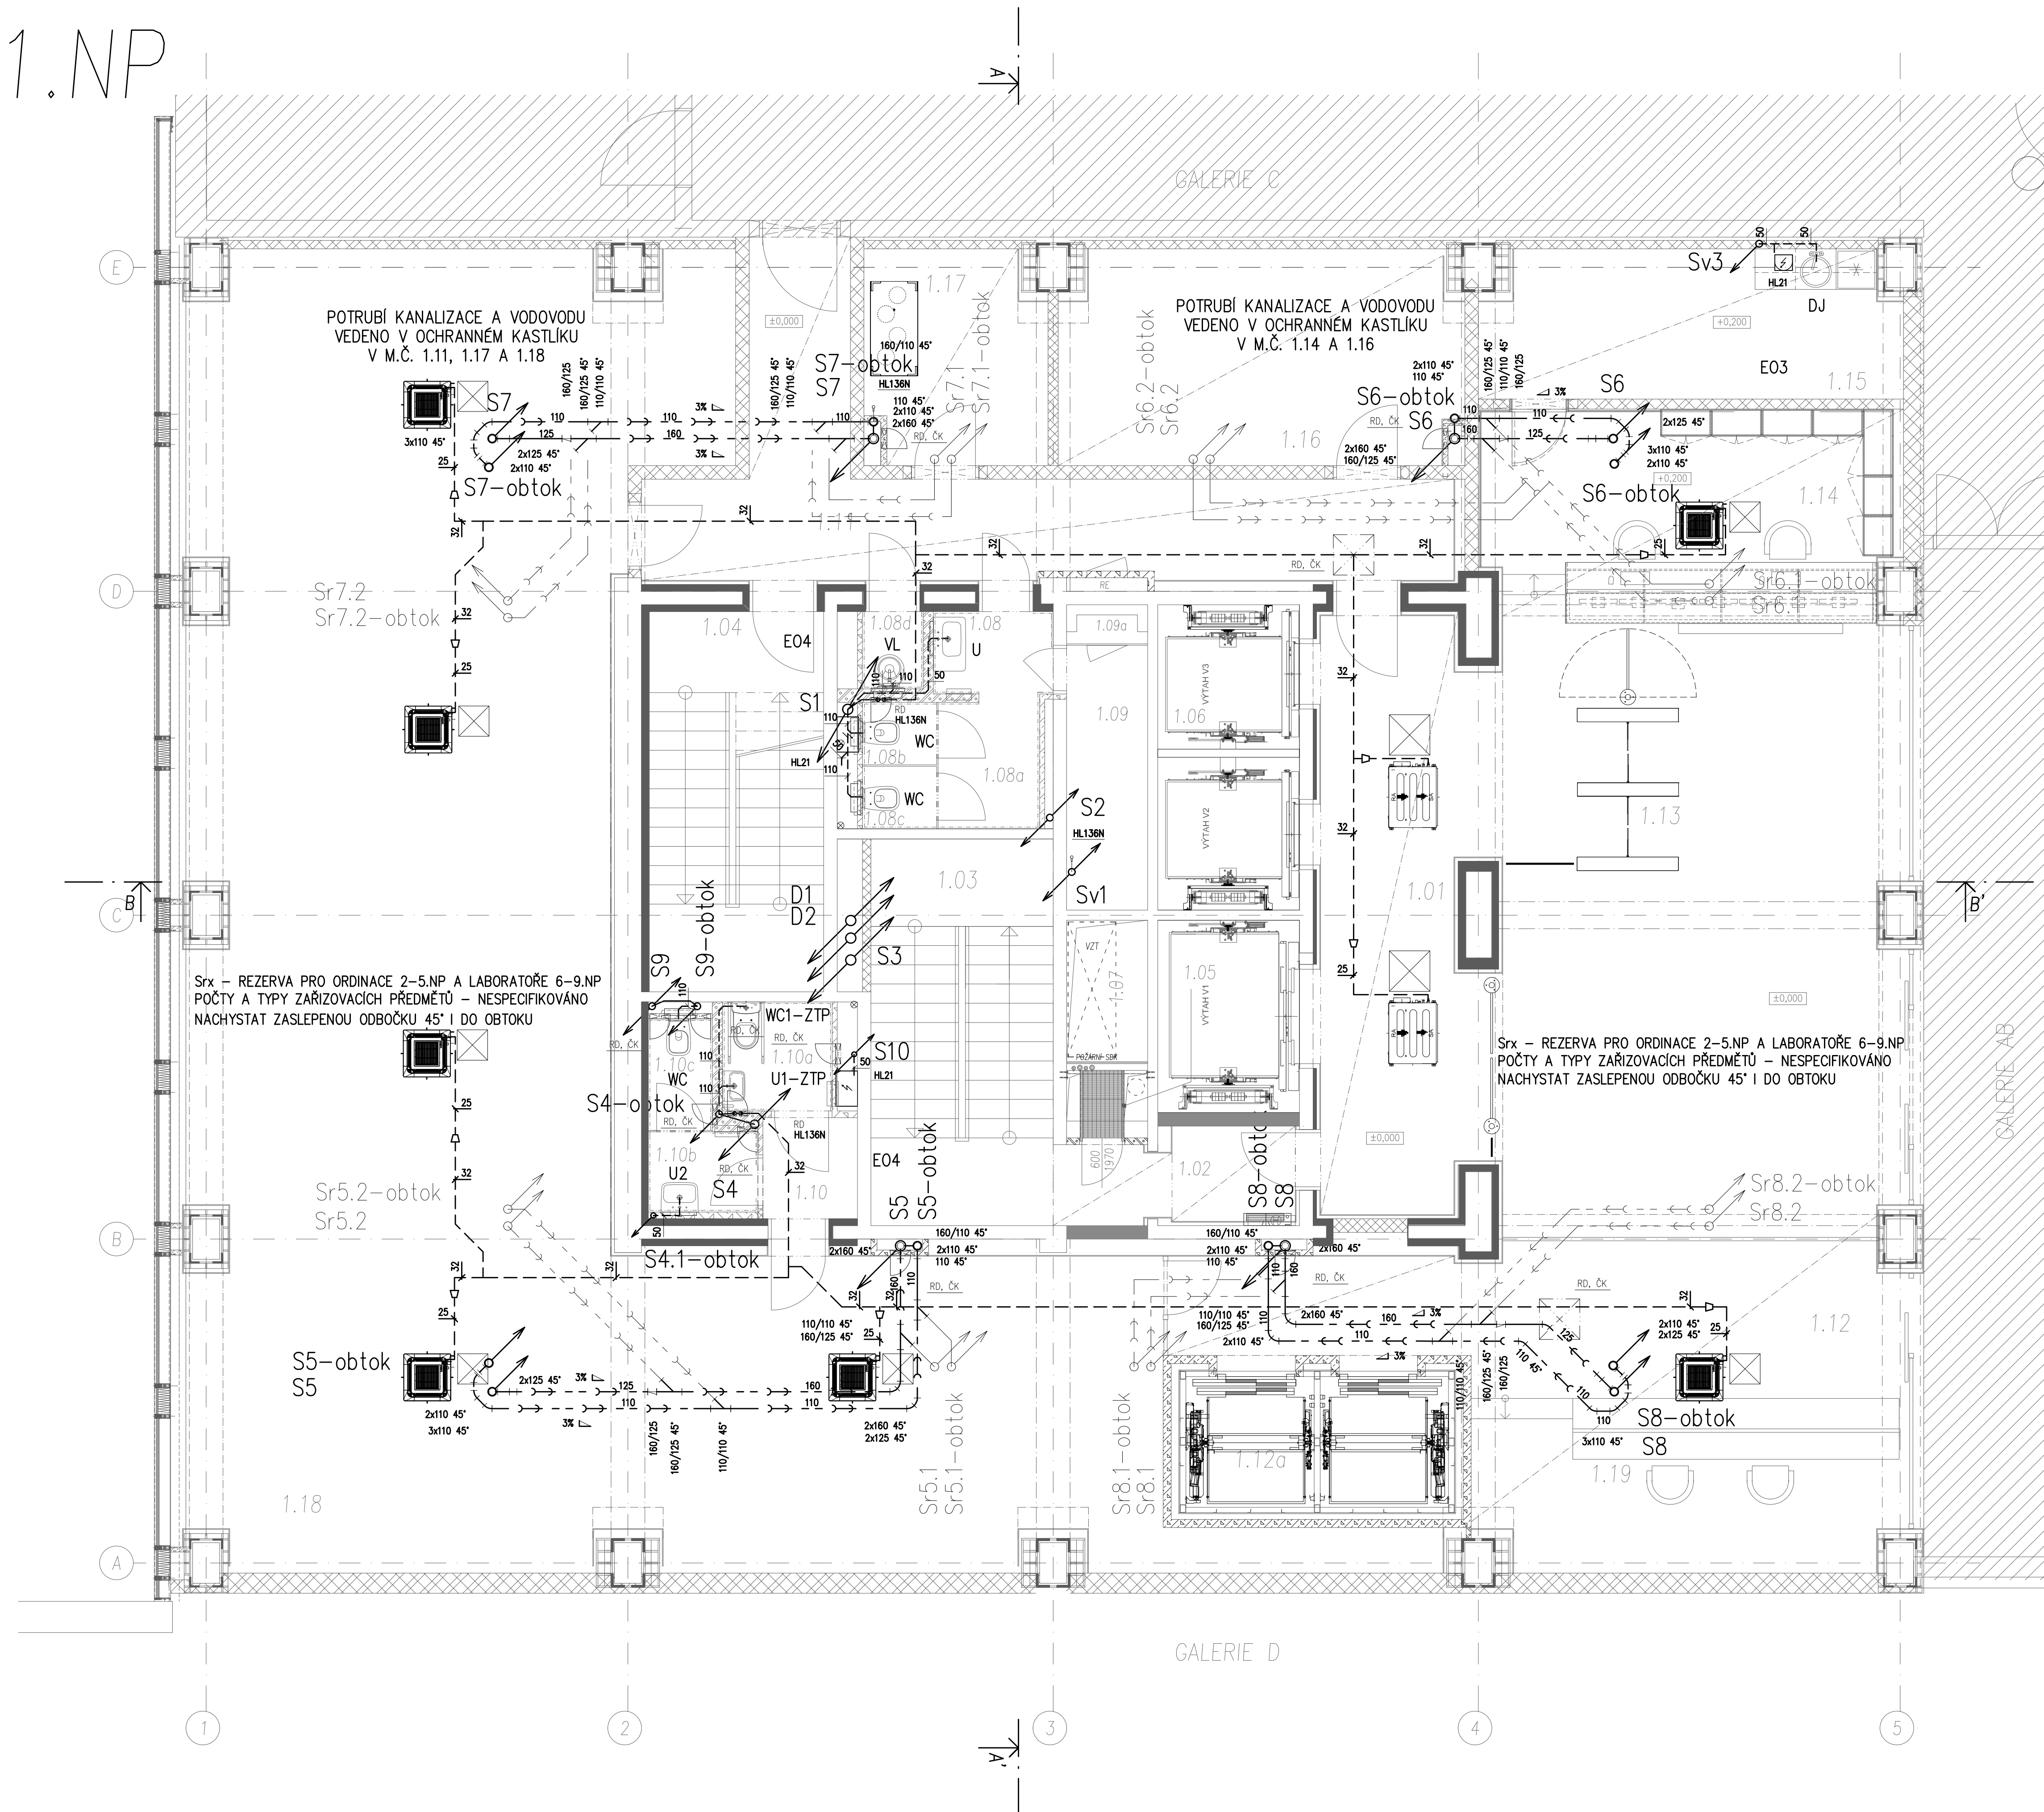


LEGENDA MÍSTNOSTÍ 1.NP					
Č.M.	ÚČEL MÍSTNOSTI	PLOCHA [m ²]	PODLAHA	SVĚTLÁ VÝŠKA [mm]	PODHLÉD [mm]
1.01	VSTUP DO VÝTĚHŮ, CHUC C	21,52	KERAMICKÁ DLAŽBA	2950	SDK
1.02	CHODBA, CHUC C	4,68	KERAMICKÁ DLAŽBA	2600	SDK PROTIPOŽÁRNÍ EI 30 ZHOBÁ
1.03	SCHODIŠTĚ, CHUC C	15,47	STĚNA		
1.04	SCHODIŠTĚ, CHUC B	14,85	STĚNA		
1.05	POŽÁRNÍ VÝTĚH	5,88			
1.06	VÝTĚH V2.3	9,50			
1.07	INSTALACNÍ ŠACHTA, VZT, SLP	3,87			
1.08	PŘEDSÍŇ WC, PERSONÁL	2,26	KERAMICKÁ DLAŽBA	2600	SDK
1.08a	PŘEDSÍŇ	2,82	KERAMICKÁ DLAŽBA	2600	SDK
1.08b	WC ŽENY	1,02	KERAMICKÁ DLAŽBA	2600	SDK
1.08c	WC MUŽI	1,02	KERAMICKÁ DLAŽBA	2600	SDK
1.08d	UKLIDOVACÍ MÍSTNOST	1,03	KERAMICKÁ DLAŽBA	2600	SDK
1.09	SKLAD	4,89	STĚNA		
1.09a	INSTALACNÍ ŠACHTA, EL, MMR	0,54			
1.10	CHODBA	2,10	KERAMICKÁ DLAŽBA	2600	SDK
1.10a	WC IMOBILNÍ ŽENY	2,62	KERAMICKÁ DLAŽBA	2600	SDK
1.10b	PŘEDSÍŇ MUŽI	1,93	KERAMICKÁ DLAŽBA	2600	SDK
1.10c	WC MUŽI	1,57	KERAMICKÁ DLAŽBA	2600	SDK
1.11	CHODBA, CHUC B	23,02	KERAMICKÁ DLAŽBA	3250	SDK PROTIPOŽÁRNÍ EI 30 ZHOBÁ
1.12	VSTUPNÍ HALA, POLKULINKA	21,44	KERAMICKÁ DLAŽBA	3250	SDK
1.12a	VÝTĚH VÁL.S POLKULINKA	7,54			
1.13	VSTUPNÍ HALA, CHUC C	54,95	KERAMICKÁ DLAŽBA	3250	SDK
1.14	BECEPE, CHUC C	18,43	KOBERCE	2950	SDK PROTIPOŽÁRNÍ EI 30 ZHOBÁ
1.15	ZÁZENÍ BECEPE	12,80	KOBERCE	3250	SDK
1.16	SKLAD	18,07	KERAMICKÁ DLAŽBA	3250	SDK
1.17	STROJOVNA VZT	7,98	KERAMICKÁ DLAŽBA	3250	SDK
1.18	OBCHODNÍ PROSTORY	18,06	KERAMICKÁ DLAŽBA	3250	SDK
1.19	BECEPE, POLKULINKA	15,91	KOBERCE	2950	SDK

LEGENDA POTRUBÍ

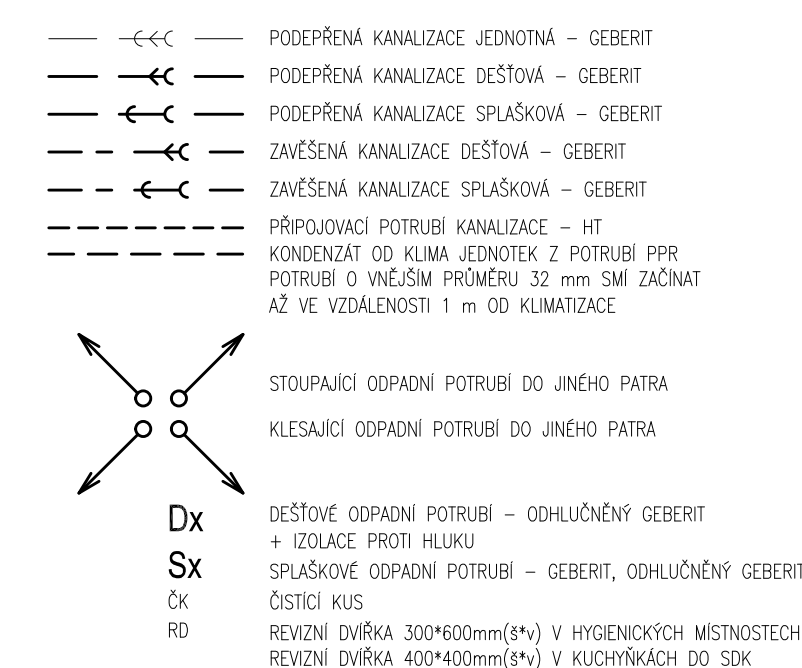

$\pm 0.000 = \text{PODLAHA 1.NP}$

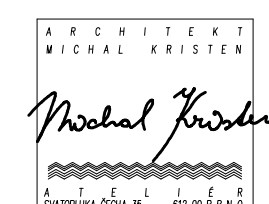

ATELIÉR, SVATOPLUKA ČECHA 35, 612 00 BRNO
ING. ARCH. MICHAL KRISTEN
ING. MILAN FARAŠ
ING. MILAN FARAŠ
ING. MICHAL GERYCH
AGRIE office s.r.o.

ZHOTOVITEL:
 GENERÁLNÍ PROJEKTANT:
 ZODPOVĚDNÝ PROJEKTANT:
 KONTROLOVAL:
 VYPRACOVAL:
 INVESTOR:

REKONSTRUKCE INTERIÉRŮ ADMINISTRATIVNÍ BUDOVY "A"
BRNO, ŠUMAVSKÁ 525/33, parc.č. 1098/4 v k.ú. VEVEŘÍ

STUPEŇ PROJEKTU: DOKUMENTACE PRO PROVÁDĚNÍ STAVBY
ZAKÁZKOVÉ ČÍSLO: M14_375
DATUM: 02/2020

NAVRHOVANÝ STAV
PŮDORYS 1.NP – KANALIZACE

ZDRAVOTECHNIKA

MĚŘÍTKO:
ČÍSLO VÝKRESU:

M 1:50
SQ 01 7D-06