



 


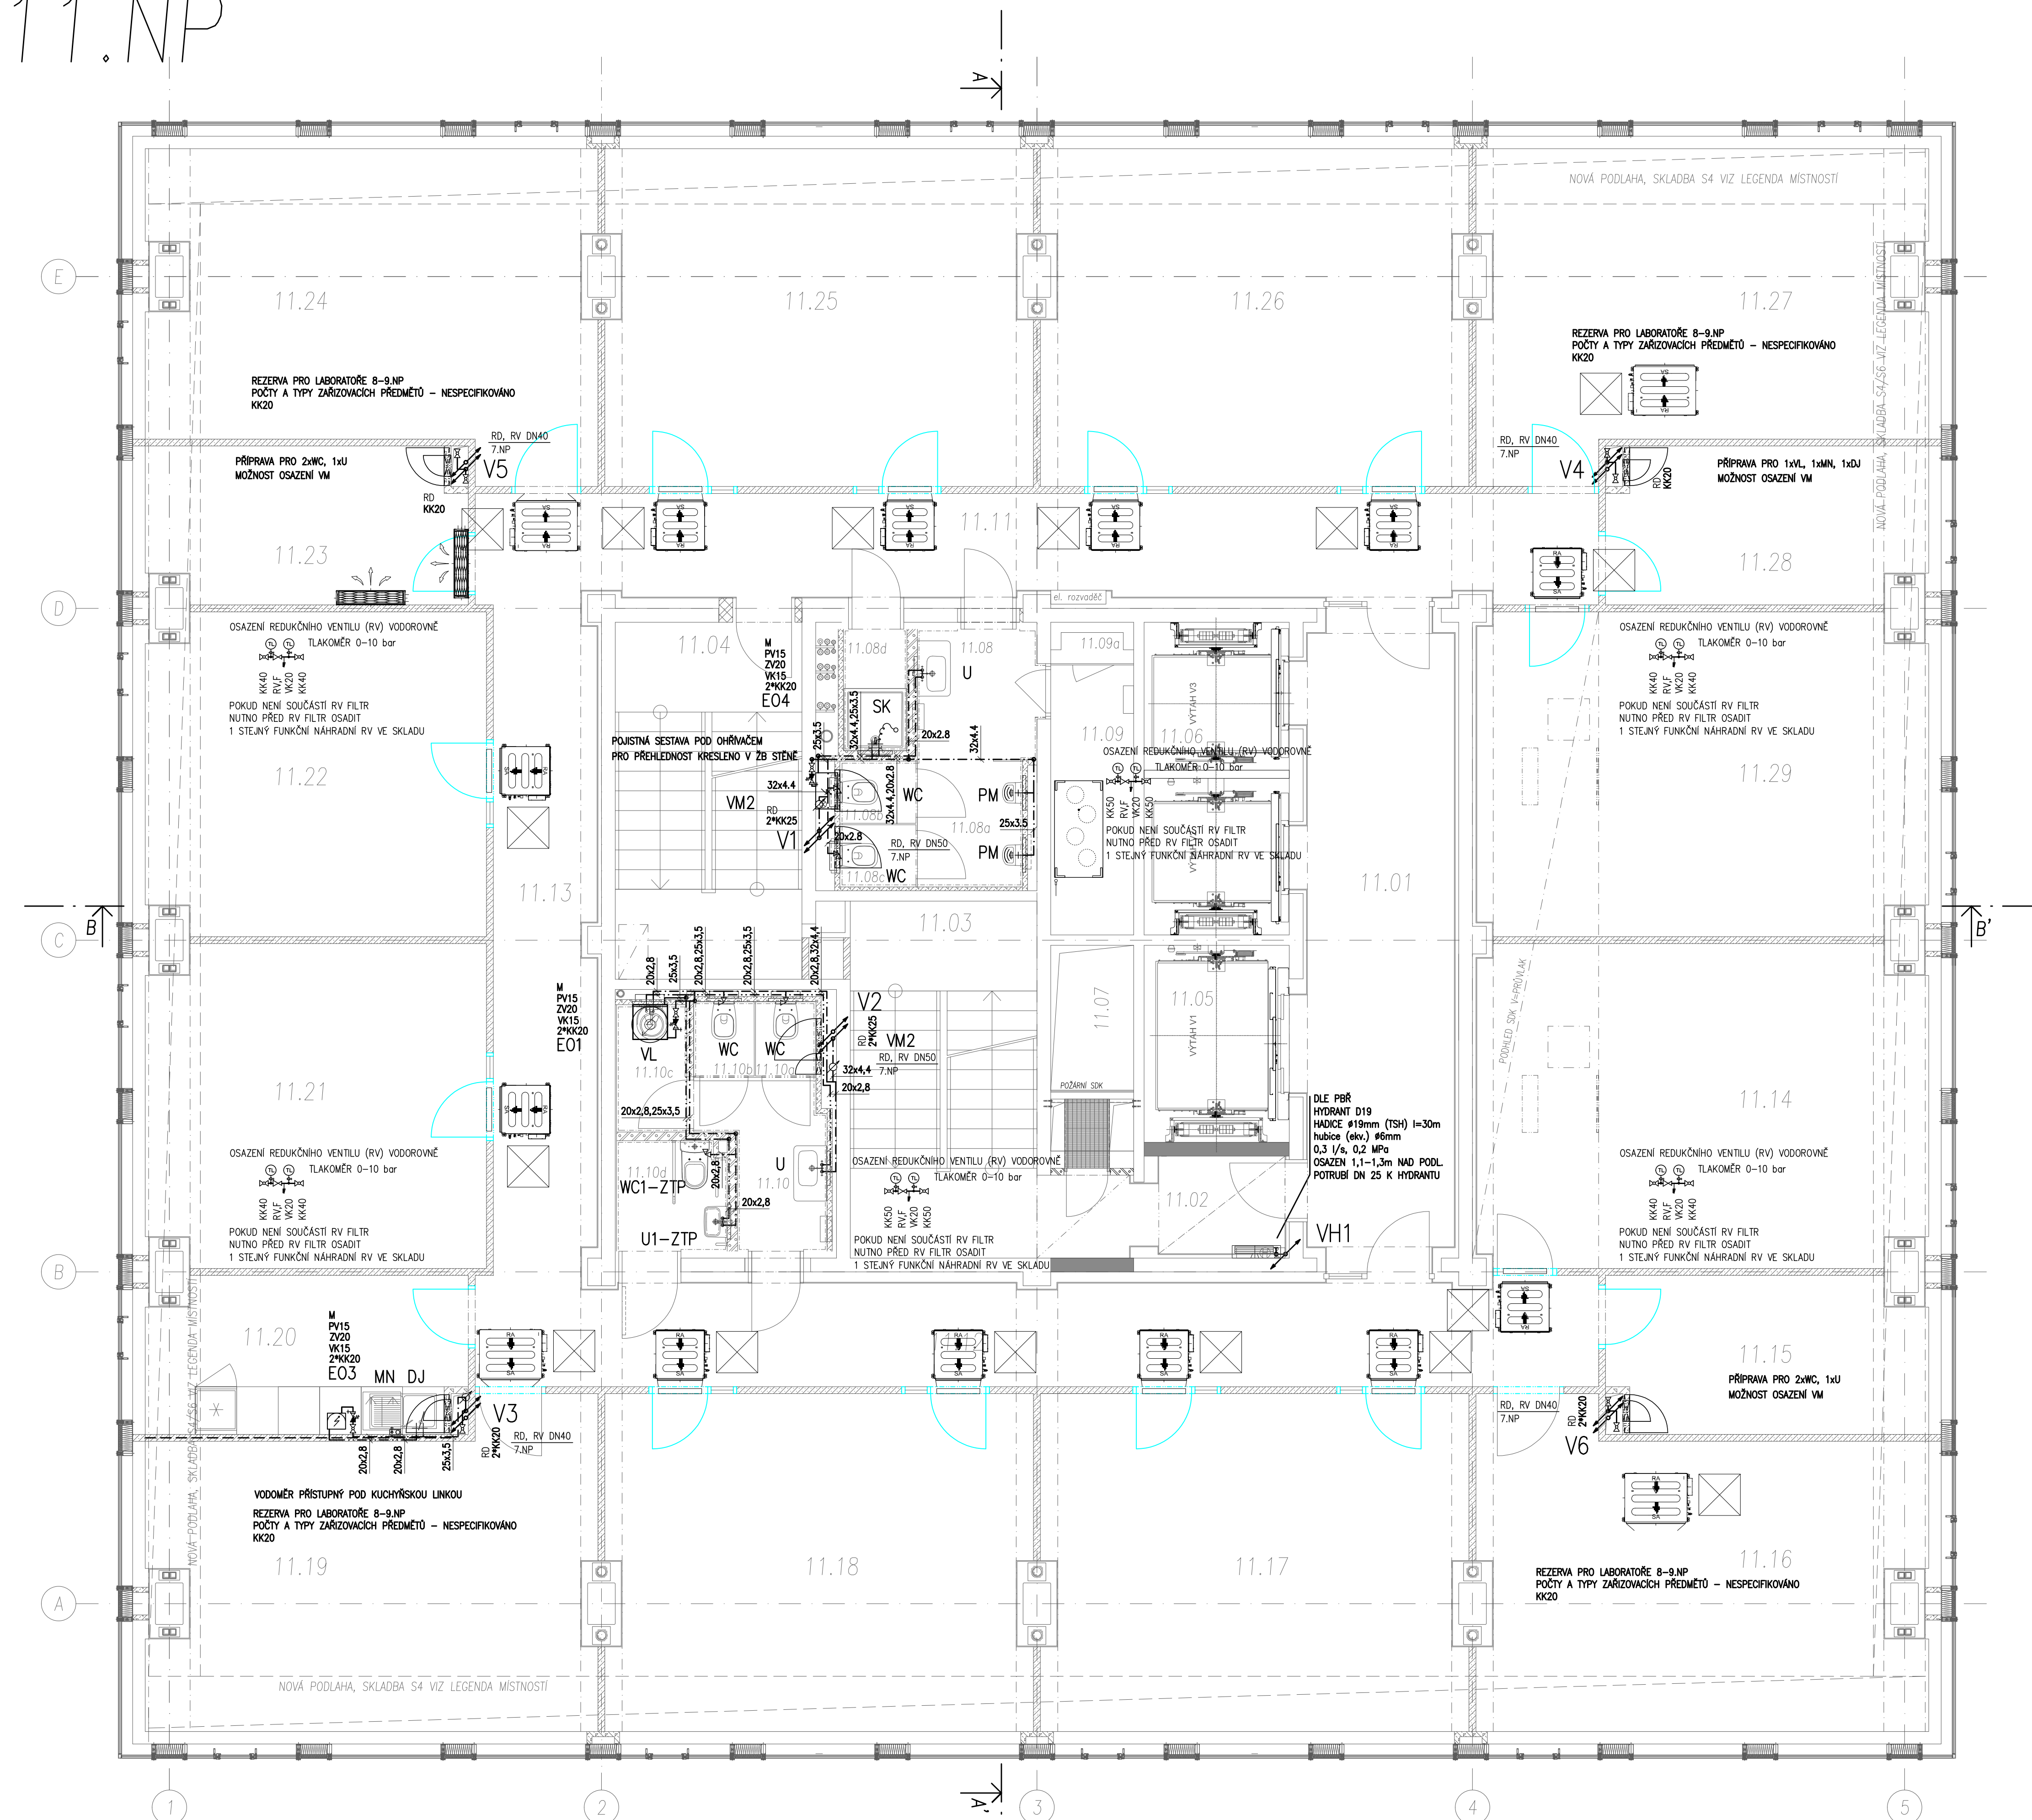


 



 


11.NP



LEŽENÍ MÍSTNOSTÍ 11.NP					
Č.M.	ÚČEL MÍSTNOSTI	PLOCHA [m2]	PODLAŽNA	VÝŠKA LÁŽE [mm]	PŮHLED [mm]
11. 1	VSTUP DO VÝTĚHU, CHLÍČ C	18,86	KOBEREC	2800	SKL
11. 2	CHODBA, CHLÍČ C	4,06	STĚNA	2220/2800	SKL TĚPOTNIZOVÁNÍ EÍ 50 ZHIBNA
11. 3	SKLOVNÝCH, CHLÍČ C	13,95	STĚNA		OMITVA
11. 4	SKLOVNÝCH, CHLÍČ C	13,95	STĚNA		OMITVA
11. 5	PLÁŠŤ VÝTĚH	5,86			
11. 6	VÝTĚH VÝTĚH	8,50			
11. 7	INSTALACE ŠACHTA, VÝT. ŠUP	3,87	STĚNA, POBOŘST		OMITVA
11. 8	PŘEDSÍŤ MULD	3,40	KERAMICKÁ, LAŽBA	2400	SKL
11. 9	PŘEDSÍŤ	7,77	KERAMICKÁ, LAŽBA	2400	SKL
11. 10	WC MULD	0,59	KERAMICKÁ, LAŽBA	2400	SKL
11. 11	WC MULD	0,59	KERAMICKÁ, LAŽBA	2400	SKL
11. 12	STŘECHA	1,40	KERAMICKÁ, LAŽBA	2400	SKL
11. 13	VÝTĚH VÝTĚH	4,89	STĚNA	2400	OMITVA
11. 14	INSTALACE ŠACHTA, EL. MULD	0,72	STĚNA		OMITVA
11. 15	PŘEDSÍŤ TĚH	3,40	KERAMICKÁ, LAŽBA	2400	SKL
11. 16	WC ŽIV	0,58	KERAMICKÁ, LAŽBA	2400	SKL
11. 17	WC ŽIV	0,58	KERAMICKÁ, LAŽBA	2400	SKL
11. 18	OKROVČENÍ MÍSTNOST	1,87	KERAMICKÁ, LAŽBA	2400	SKL
11. 19	WC INKUBUM	2,51	KERAMICKÁ, LAŽBA	2400	SKL
11. 20	CHODBA	24,46	KOBEREC	2800	SKL
11. 21	CHODBA	24,50	KOBEREC	2800	SKL
11. 22	CHODBA	14,15	KOBEREC	2800	SKL
11. 23	KANCELÁŘ	30,03	KOBEREC	2800	SKL
11. 24	KANCELÁŘ	10,21	KOBEREC	2800	SKL
11. 25	KANCELÁŘ	27,78	KOBEREC	2800	SKL
11. 26	KANCELÁŘ	28,69	KOBEREC	2800	SKL
11. 27	KANCELÁŘ	28,69	KOBEREC	2800	SKL
|  | | ROZVOJ VODY TEPLÉ – PATERŇNÝ ROZVOJ NEREZ OCELÍ, ZBYTEK FIBER BASAL PLUS |
|  | | ROZVOJ VODY VNITŘNÍHO POŽÁRNÉHO VODOVODU – NEREZ OCELÍ |
| Vx | | STOUPAČKA/KLESAČKA POTRUBÍ VODOVODU DO JINÉHO PATRA |
| VHx | | STOUPAČKA/KLESAČKA POTRUBÍ POŽÁRNÉHO VODOVODU DO JINÉHO PATRA |
| H | | HYDANT |
| RD | | ROVNÝ DVĚRKA 300x600mm(±) V HYGIENICKÝCH MÍSTNOSTECH ("SOCALÁKÁCH") DO SÍP |
| AVK | | ROVNÝ DVĚRKA 300x400mm(±) V HYGIENICKÝCH MÍSTNOSTECH DO SÍP |
| V1M |  | AVAZNÝ KONTAKT VODOMĚŘU S KLASIFIKAČNÍM STOUPAČKOVÝM POTRUBÍM – VÍZ AXONOMETRIE |
| VM1 |  | PODRÚŽNÝ VODOMĚR $\alpha=2,5\text{m}^3/\text{h}$, DÁVKOVÝ OČEČET M-BUS ENBIRA, M-BUS MODUL |
| VM2 |  | PODRÚŽNÝ VODOMĚR $\alpha=2,5\text{m}^3/\text{h}$, DÁVKOVÝ OČEČET M-BUS ENBIRA, M-BUS MODUL |
| VM3 |  | PODRÚŽNÝ VODOMĚR $\alpha=6,3\text{m}^3/\text{h}$, DÁVKOVÝ OČEČET M-BUS ENBIRA, M-BUS MODUL |
| | | POZNÁMKA: VODOMĚRY BUDOU UMÍSTĚNY DLE SPÁROVACÍHO |
| |  | STOUPAČKA POTRUBÍ DO JINÉHO PATRA |
| |  | (BEZ ŠÍPKY MÍSTNÍ ODKVY V RAMCI PATRA) |
| |  | KLESAČKA POTRUBÍ DO JINÉHO PATRA |
| |  | (BEZ ŠÍPKY MÍSTNÍ ODKVY V RAMCI PATRA) |
| E01 |  | SVÝSLÝ ZÁSOBNÝKOVÝ ELEKTŘICKÝ OHŘÍVAČ – 50 l DŘÁŽICE OKRE 50 |
| E03 |  | SVÝSLÝ ZÁSOBNÝKOVÝ ELEKTŘICKÝ OHŘÍVAČ – 5 l DŘÁŽICE DO 5 l |
| E04 |  | OKÝ SVÝSLÝ ZÁSOBNÝKOVÝ ELEKTŘICKÝ OHŘÍVAČ – 50 l DŘÁŽICE OKHE OKNE 50 |
| RO | | REDUKČNÍ VENTIL |

$\pm 0,000 = \text{PODLAHA 1.NF}$

ARCHITECT
MICHAEL KRISTEN

Michael Kristen

412.592.2900
412.592.2900

FOTOWITEL:
 GENERÁLNÍ PROJEKTANT:
 ZODPOVĚDNÝ PROJEKTANT:
 KONTROLOVAL:
 VYPRACOVAL:
 INVESTOP:

ING. ARCH. MICHAL KRISTEJ
ING. MILAN FARÁŠ
ING. MICHAL GERYCH
AGRIE office s.r.o.

REKONSTRUKCE INTERIÉRŮ ADMINISTRATIVNÍ BUDOVY "A"

STUPĚŇ PROJEKTU: DOKUMENTACE PRO PROVÁDĚNÍ STAVBY
 ZAKÁZKOVÉ ČÍSLO: M14_373
 DATUM: 02/2021

NAVRHOVANÝ STAV
PŮDORYS 6.-18.NP - VODOVOD

ZDRAVOTECHNIKA

ČÍSLO VÝKRESU:

60 01 7T-18

60 01.711-18