



1:50

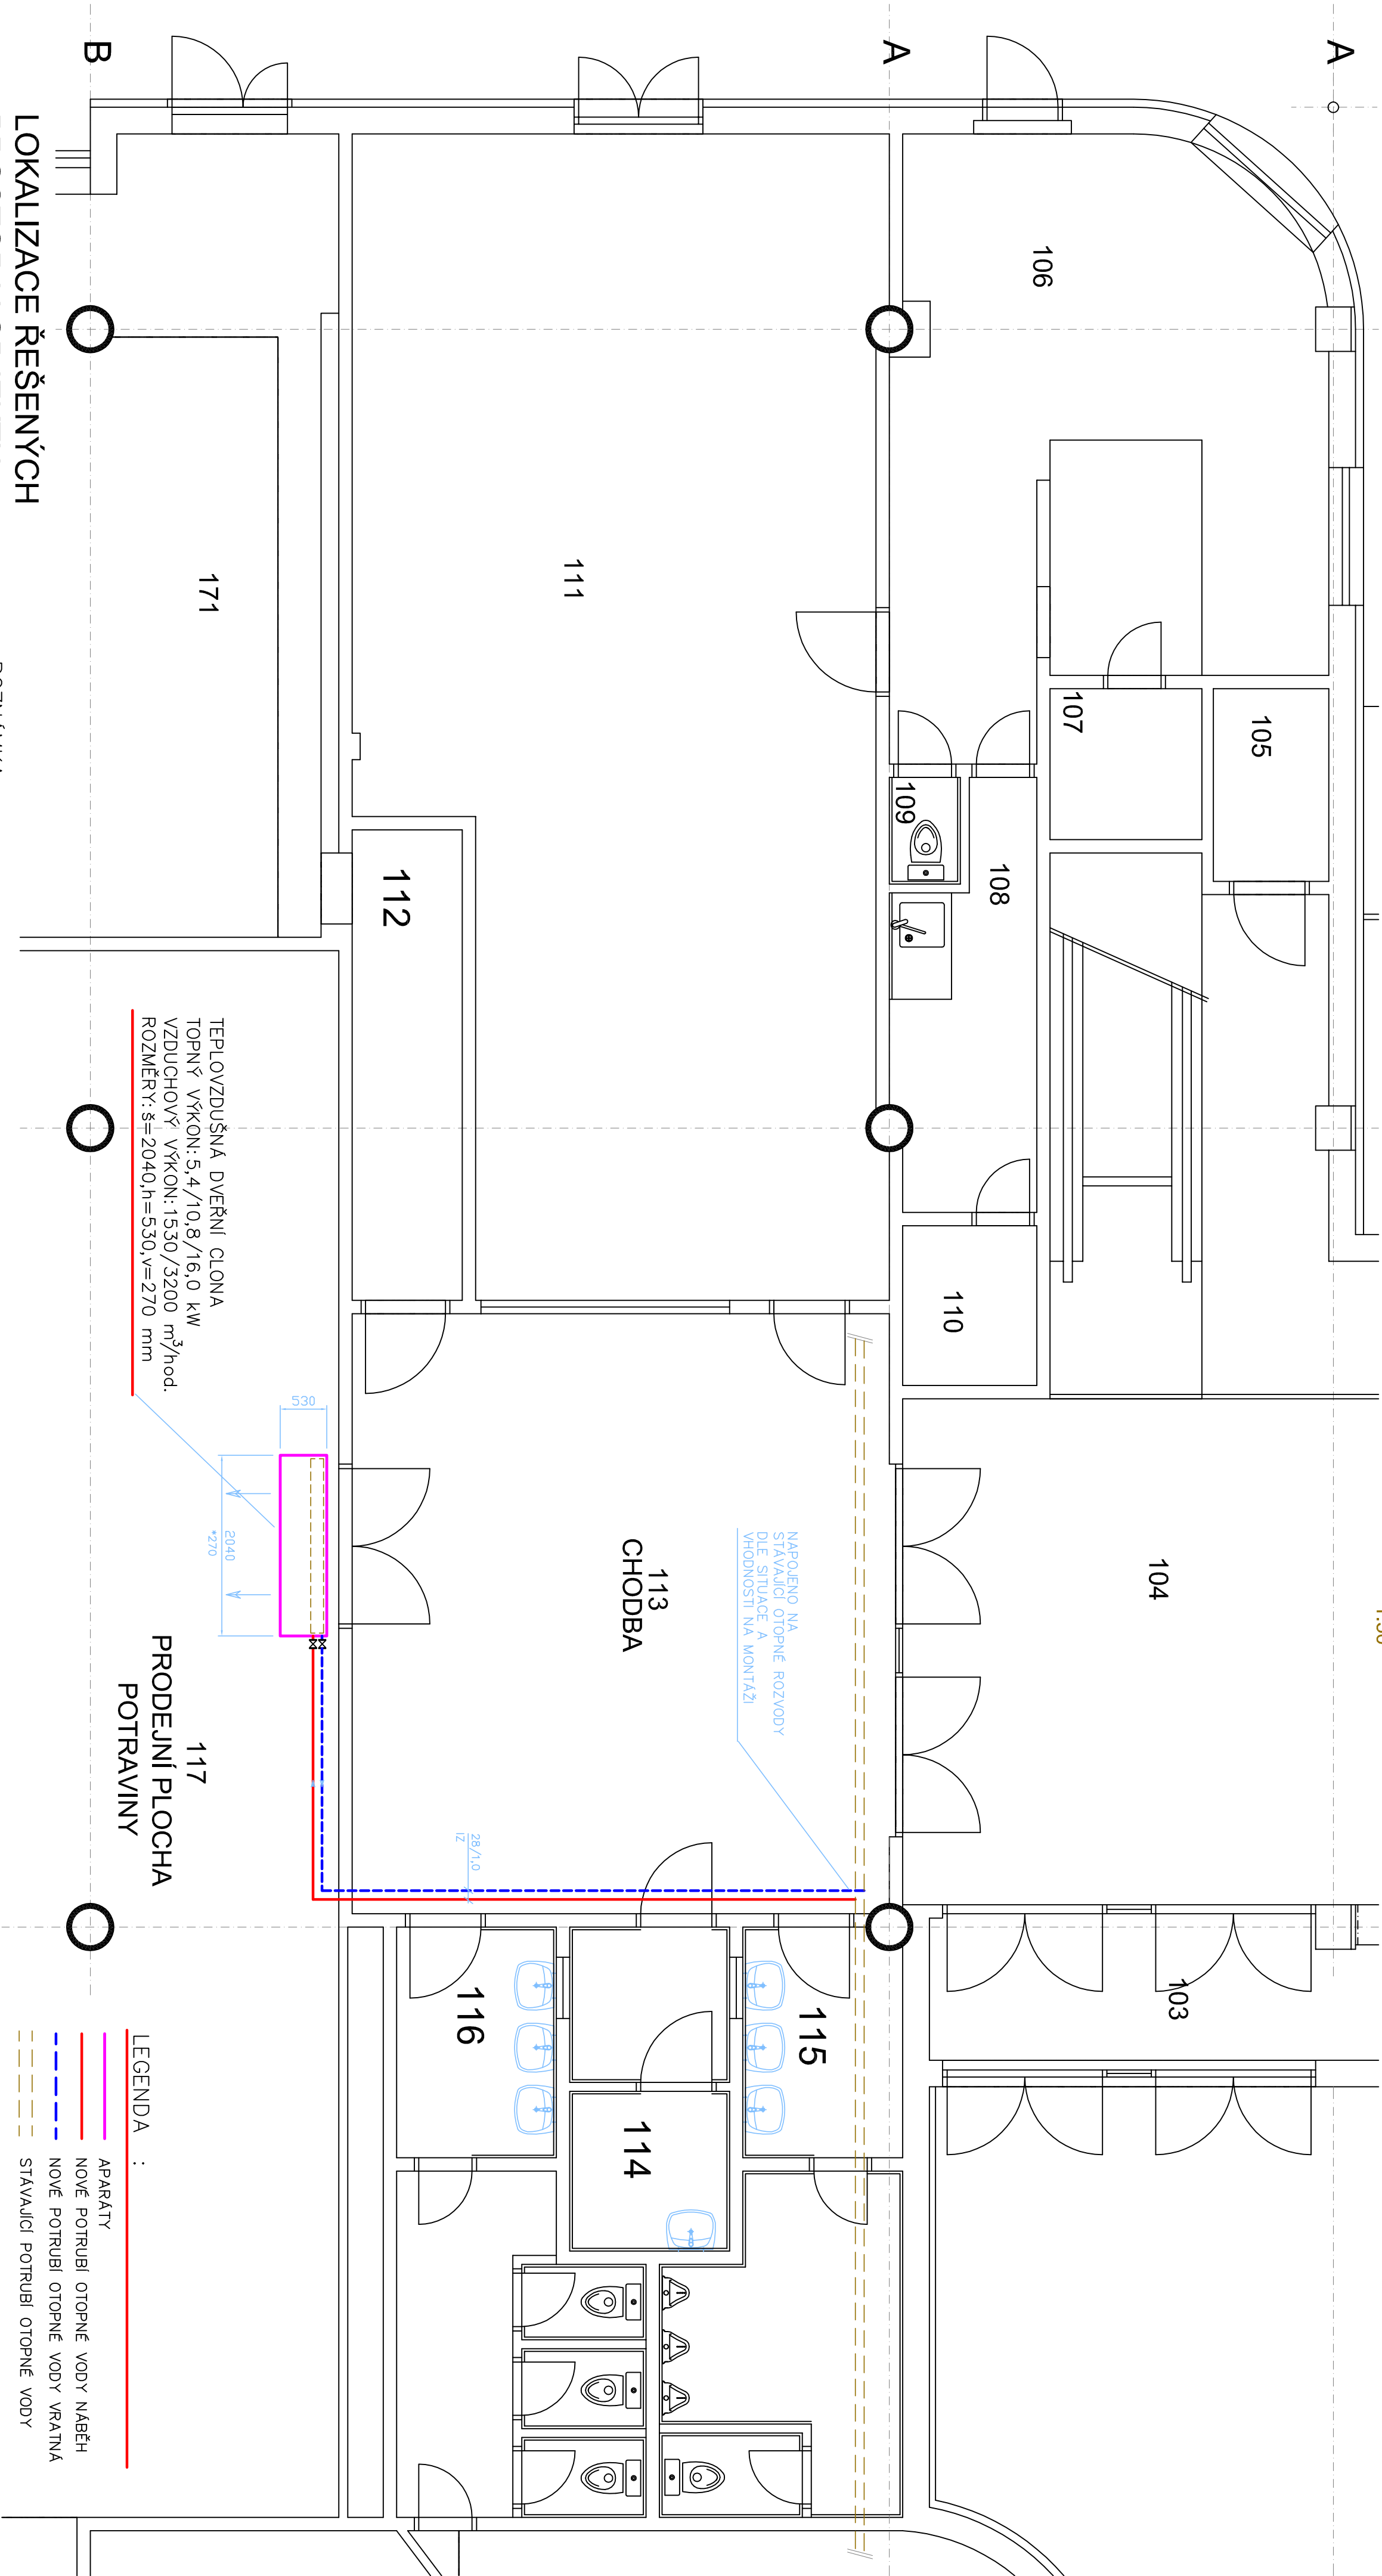

LOKALIZACE ŘEŠENÝCH PROSTOR V OBJEKTU

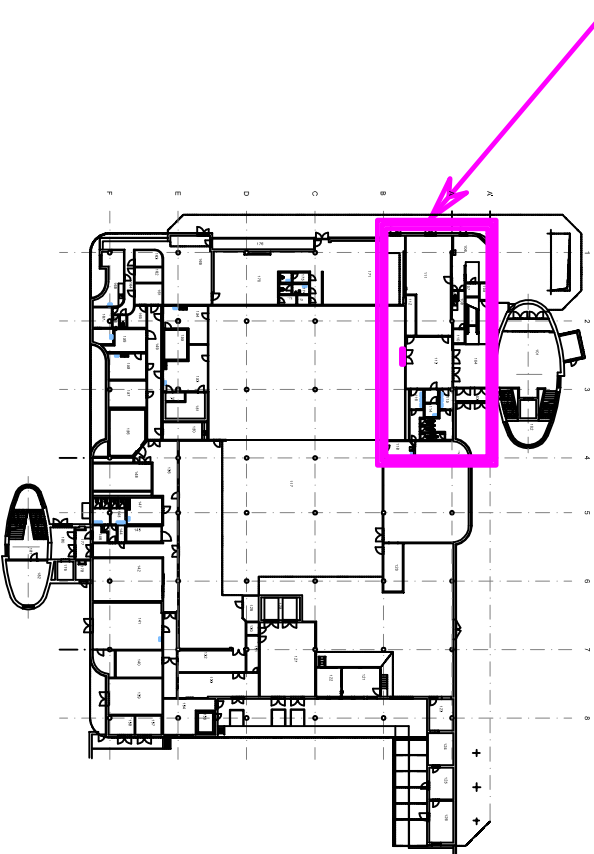

				LIBOR KOTEK – VZDUCHOTECHNIKA, KLIMATIZACE, VYTÁPĚNÍ, PLYN Projektová kancelář, IČO 402 03 395, Vmohradní 195, LIBEREC 23–Minkovice			
HIP :	Zodpovědný proj. :		Vypracoval :		Datum :		
Místo :	Libor Kotek		Libor Kotek		11 / 2020		
Investor :	Česká Lípa						
OD ANDY s.r.o., Erbenova 2906, Česká Lípa							
Název díky :	Měřítko :						
1:50							
Výkonová fáze :							
Projekt pro provedení stavby							
Číslo zakázky :							
20 10 20							
Číslo přílohy :							
20 10 20 / 02 – ÚT							