


BYTOVÝ DŮM ŠKOLNÍČ.p.249

BYTOVÝ DŮM ŠKOLNÍČ.p.250

BYTOVÝ DŮM ŠKOLNÍČ.p.251

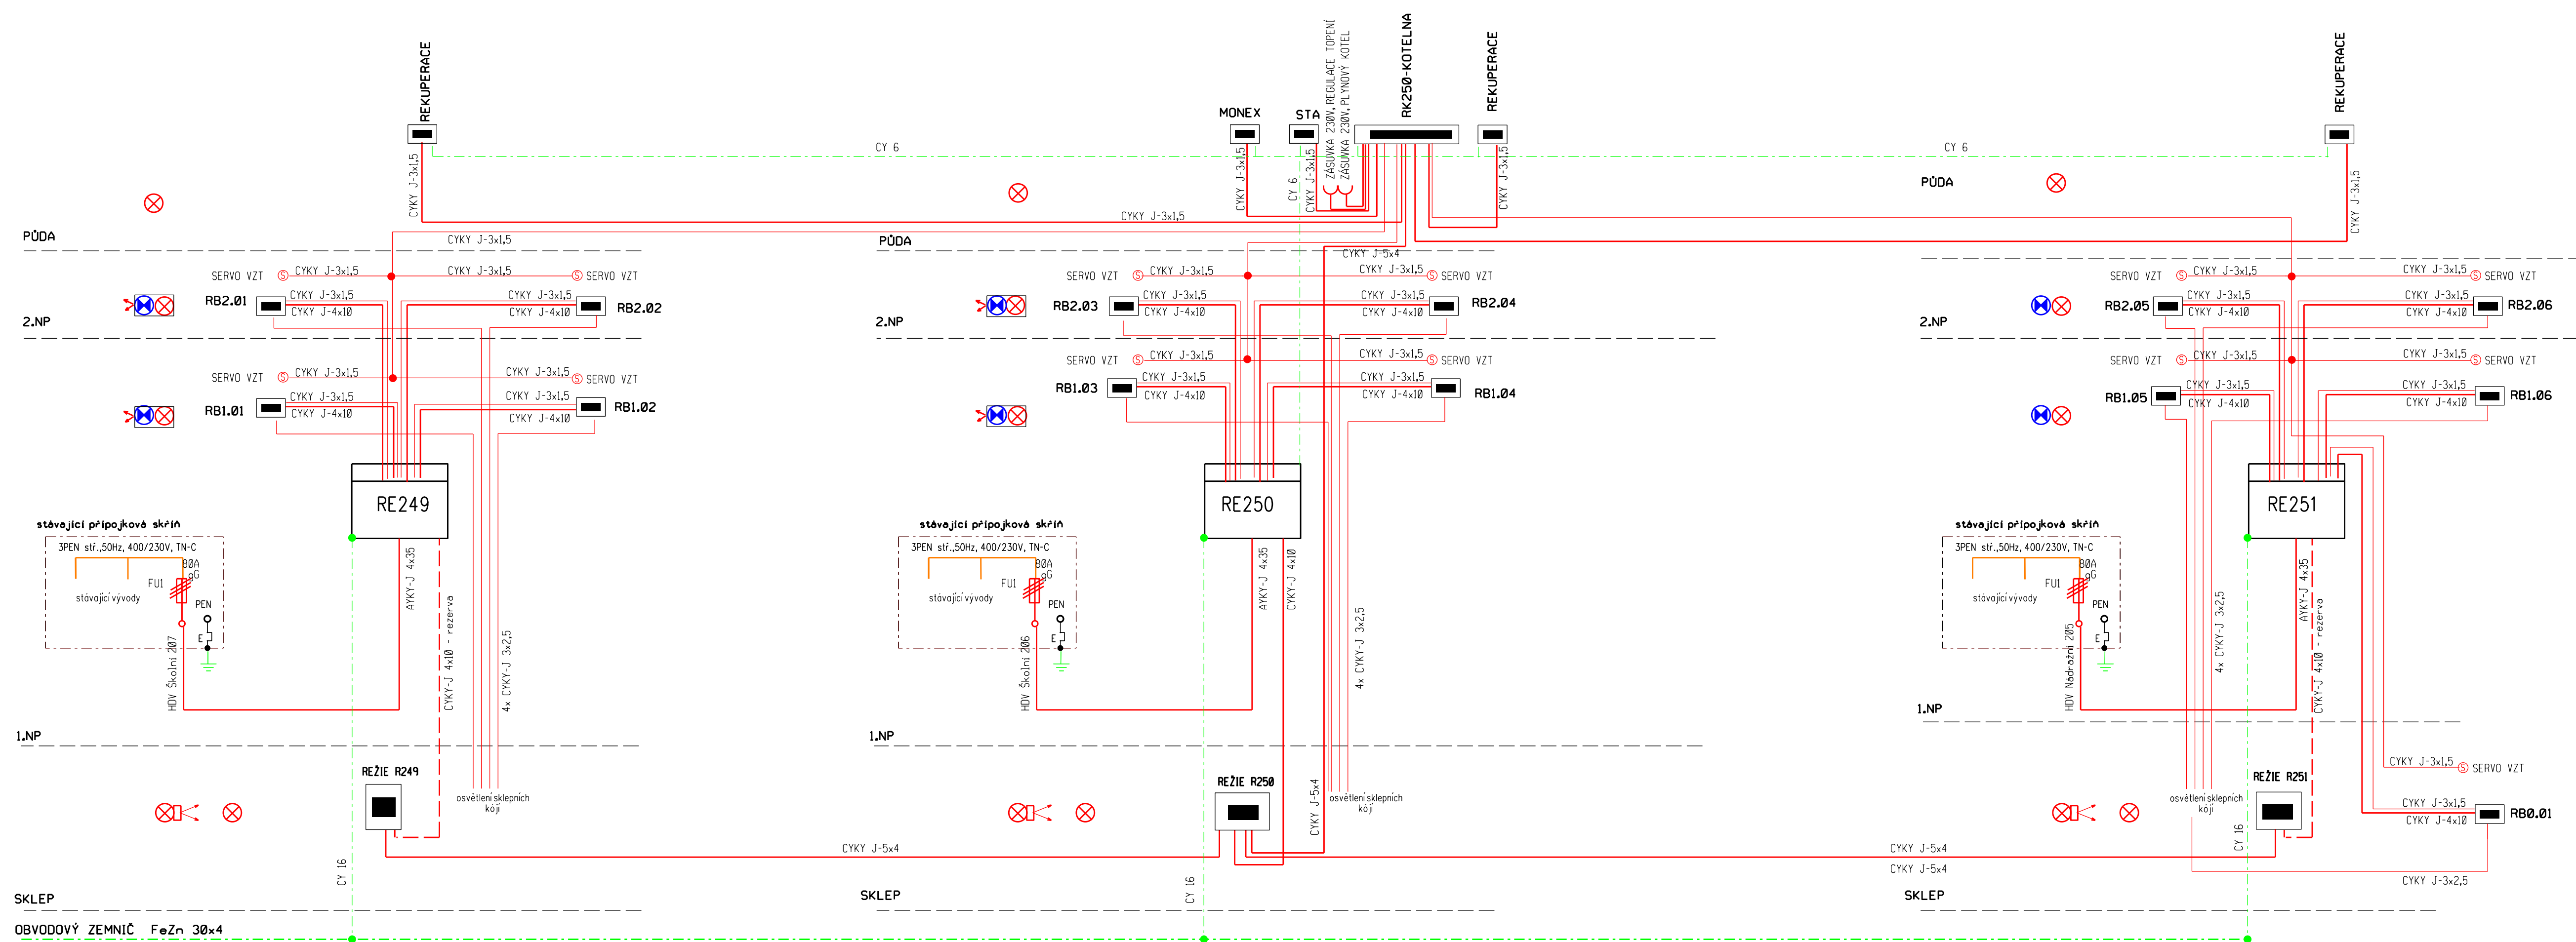

NAPĚŤOVÁ SOUSTAVA : 3PE+N stř. 50Hz, 400/230V, 32A, TN-S

OCHRANA PŘED NEBEZPEČNÝM DOTYKEM :
odpojením od zdroje - dle ČSN 33 2000-4-41/2007, ed.2/Z1

Jana Brožová projekt elektro Kamýk nad Vltavou 164 26263 Kamýk nad Vltavou tel: 602 650 945 e-mail: brozova.elpro@seznam.cz			
STAVBA: Rekonstrukce elektroinstalace v rámci společných prostor a sklepů domu U- Školní 249-251 - Mlín			
SÍLOVÉ ROZVODY - SCHEMA			
MÍSTO STAVBY: Mlín, bytové domy		STUPEŇ PD: zadání stavby	
INVESTOR: Obec Mlín, 11.května 27, Mlín, 262 31		Č. VÝKRESU:	
PROJEKTANT: Jana Brožová		PŘÍLOHA:	
ARCHIVNÍ ČÍSLO:		DATUM: červenec 2021	
E-8/21		MĚŘÍTKO:	
		3	