


BYTOVÝ DŮM MÍROVÁ č.p.259

BYTOVÝ DŮM MÍROVÁ č.p.260

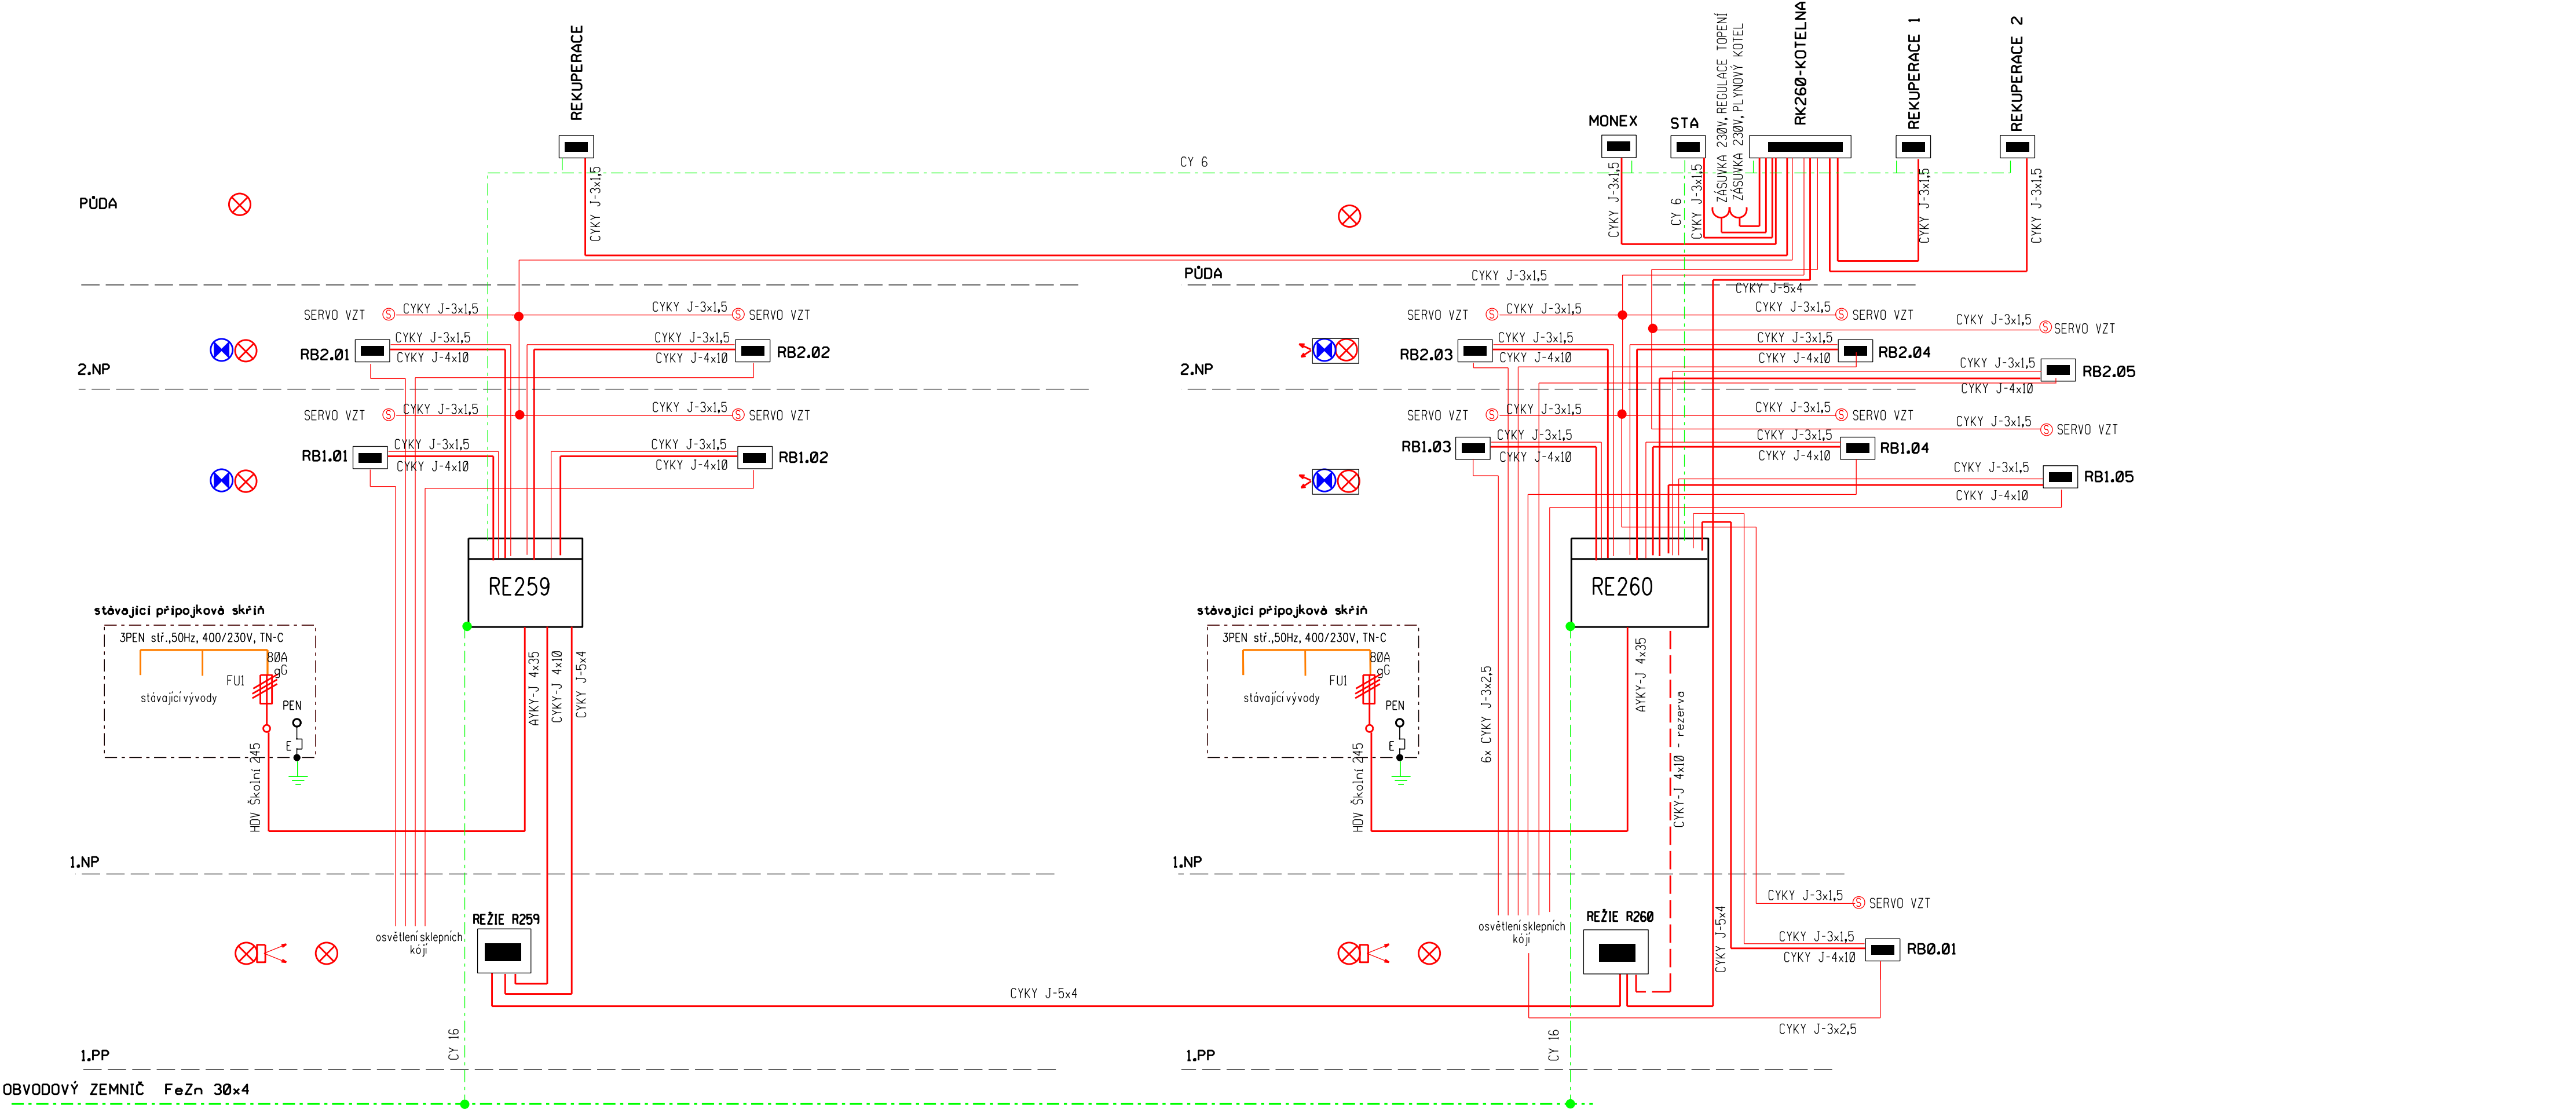

Jana Brožová projekce elektro Kamýk nad Vltavou 164 26263 Kamýk nad Vltavou tel: 602 650 945 e-mail: brozova.elpro@seznam.cz			
STAVBA: <u>Rekonstrukce elektroinstalace v rámci společných prostor a sklepů domu Z- Mírová 259-260 - Milín</u>			
SILOVÉ ROZVODY - SCHEMA			
MÍSTO STAVBY: Milín, bytové domy		STUPEŇ PD: zodánístavby	
INVESTOR: Obec Milín, 11.května 27, Milín, 262 31		Č. VÝKRESU:	
PROJEKTANT: Jana Brožová		PARÉ:	
ARCHIVNÍ ČÍSLO:			
E-9/21		DATUM: červenec 2021	
		MĚŘITKO:	
		3	