



PŮDORYS 1.NP - NÁVRH - 1:100

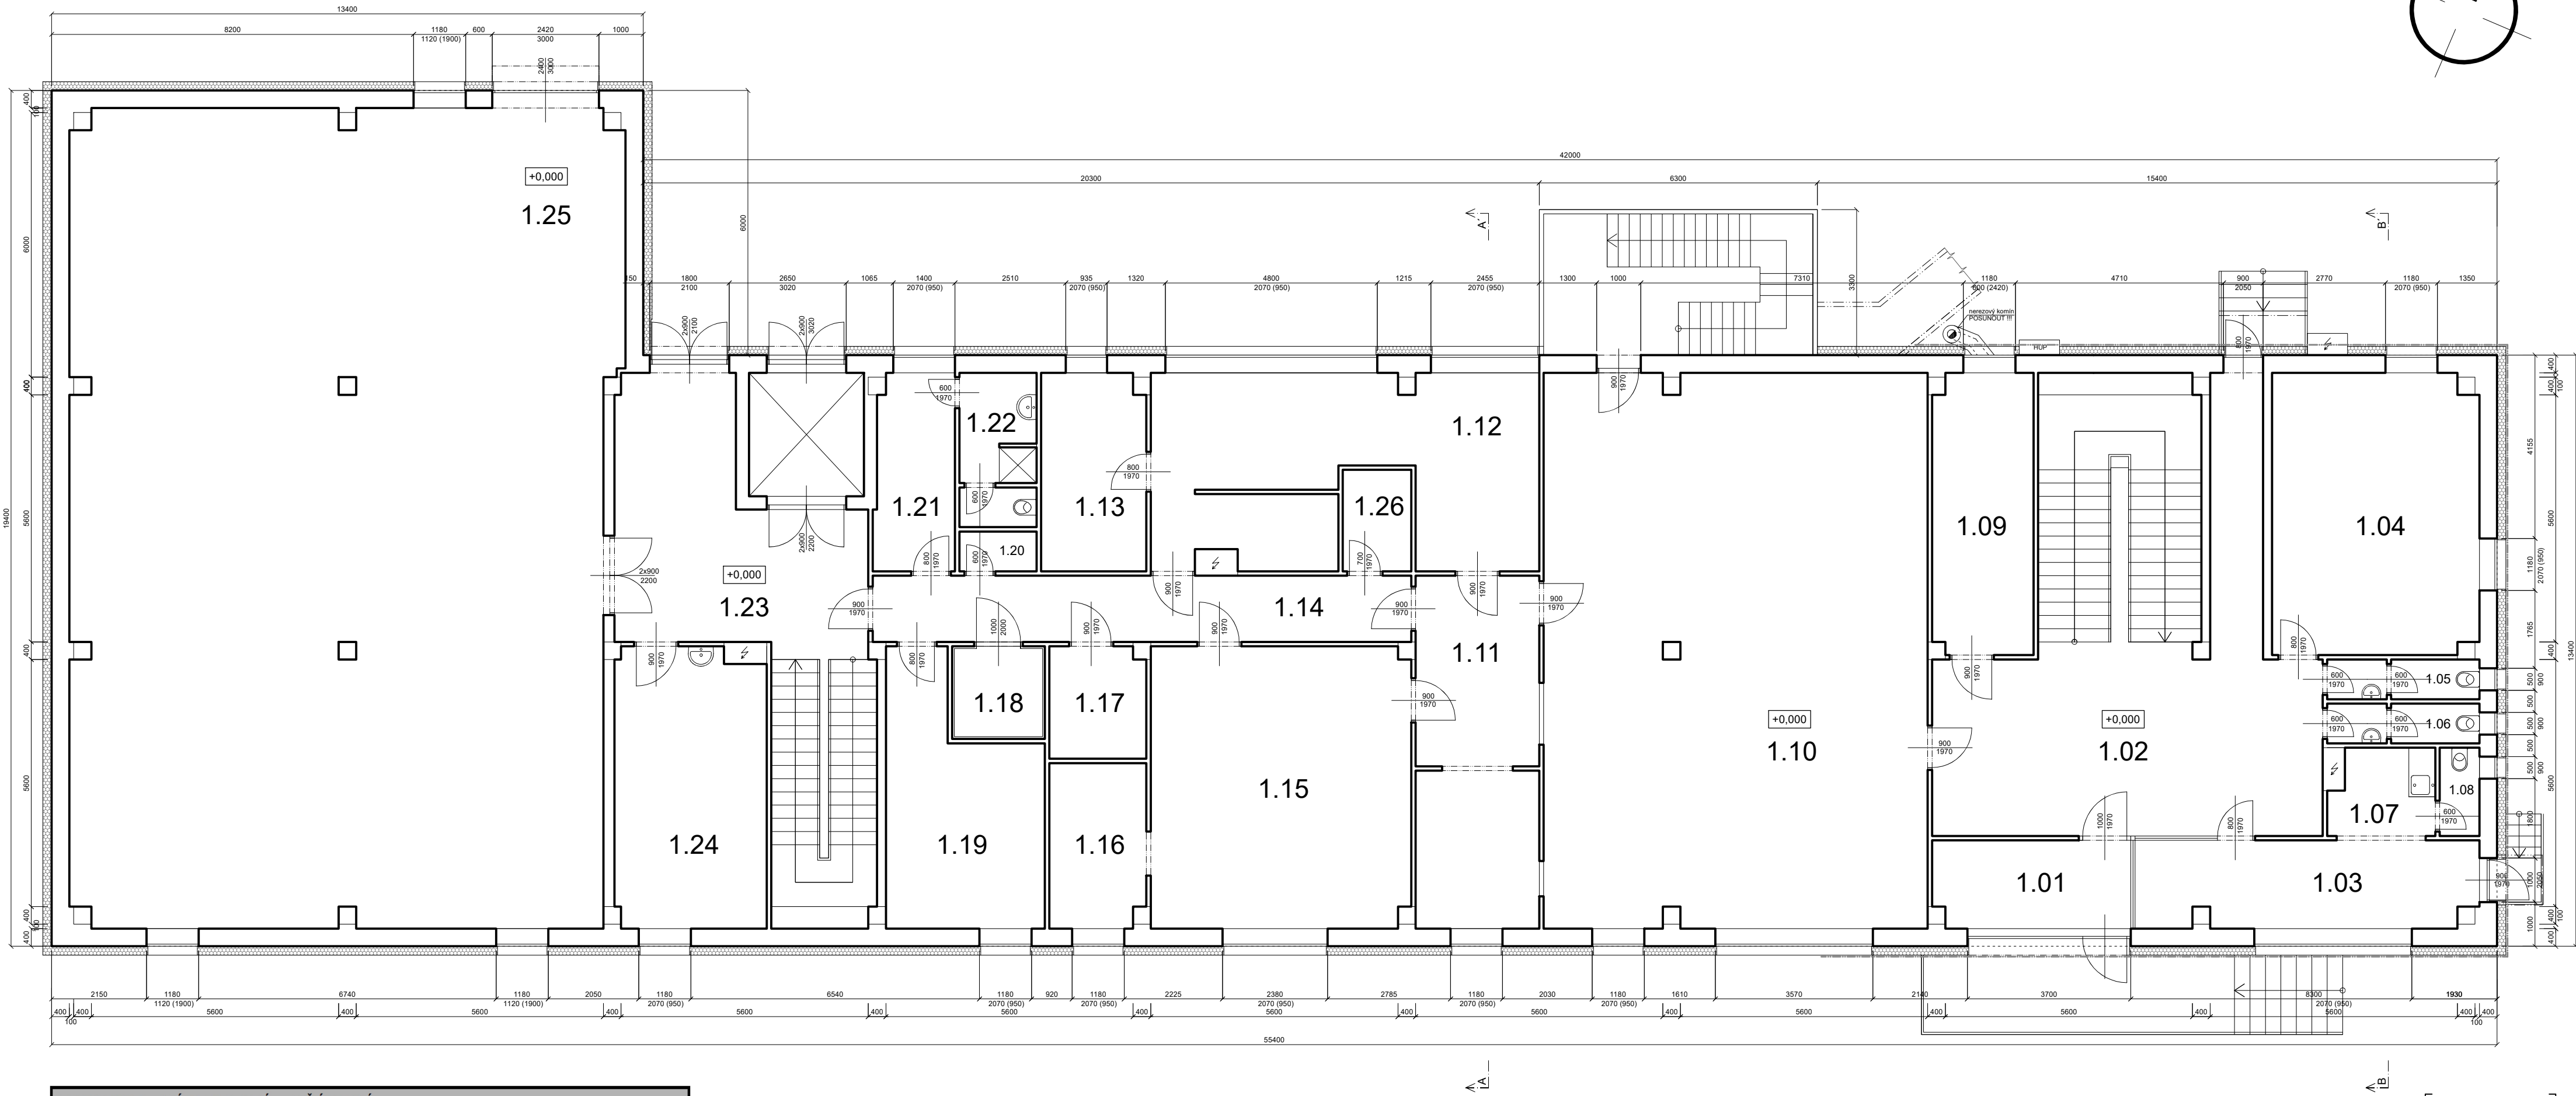


LEGENDA MÍSTNOSTÍ - PŘÍZEMÍ						
OZN.	POPIS MÍSTNOSTI	VÝMĚRA (m²)	SV. VÝŠKA (mm)	STĚNA	STROP	PODLAHA
1.01	ZADVĚŘÍ	9,0	3225	štuková omítka	podhled	keramická dlažba
1.02	VSTUPNÍ HALA	43,2	3225	štuková omítka	podhled	keramická dlažba
1.03	VRÁTNICE	14,6	3225	štuková omítka	podhled	keramická dlažba
1.04	ZASEDACÍ MÍSTNOST	30,1	3225	štuková omítka	podhled	keramická dlažba
1.05	WC + PŘEDSÍN	3,1	3225	štuková omítka / keramický obklad	podhled	keramická dlažba
1.06	WC + PŘEDSÍN	3,1	3225	štuková omítka / keramický obklad	podhled	keramická dlažba
1.07	ČAJOVÁ KUCHYŇE	4,5	3225	štuková omítka / keramický obklad	podhled	keramická dlažba
1.08	WC	1,8	3225	štuková omítka / keramický obklad	podhled	keramická dlažba
1.09	KOTELNA	14,7	3225	štuková omítka	podhled	keramická dlažba
1.10	JIDELNA	109,6	3425	štuková omítka	štuková omítka	keramická dlažba
1.11	VYDEJ JIDEL	22,4	3225	štuková omítka / keramický obklad	podhled	keramická dlažba
1.12	LABORATOR	13,7	3225	štuková omítka	podhled	keramická dlažba
1.13	KANCELÁŘ	10,7	3225	štuková omítka	podhled	keramická dlažba
1.14	CHODBA	18,3	3225	štuková omítka / keramický obklad	podhled	keramická dlažba
1.15	KUCHYŇE	37,8	3225	štuková omítka	podhled	keramická dlažba
1.16	MYTÍ	8,2	3225	štuková omítka	podhled	keramická dlažba
1.17	SKLAD POTRAVIN	5,6	3225	štuková omítka	podhled	keramická dlažba
1.18	MRAŽIŘNA	4,4	3225	štuková omítka	podhled	keramická dlažba
1.19	SKLAD POTRAVIN	18,2	3425	štuková omítka	štuková omítka	keramická dlažba
1.20	VÝLEVKA	1,6	3225	štuková omítka	podhled	keramická dlažba
1.21	ŠATNA	7,9	3225	štuková omítka	podhled	keramická dlažba
1.22	UMÝVÁRNA S WC	6,1	3225	štuková omítka / keramický obklad	podhled	keramická dlažba
1.23	CHODBA	26,5	3425	štuková omítka	štuková omítka	keramická dlažba
1.24	SKLAD	21,1	3425	štuková omítka	štuková omítka	keramická dlažba
1.25	SKLAD	227,0	3425	štuková omítka	štuková omítka	keramická dlažba
1.26	SKLAD	3,6	3425	štuková omítka	štuková omítka	keramická dlažba
CELKOVÁ PODLAHOVÁ PLOCHA UŽÍVANÝCH PROSTOR (m²)		666,8				


LEGENDA MATERIÁLŮ:

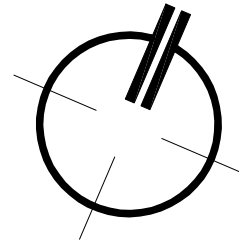

STÁVAJÍCÍ KONSTRUKCE

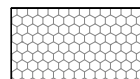


ZATEPLENÍ KONTAKTNÍM FASÁDNÍM POLYSTYRENEM tl. 200 mm

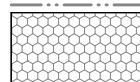

ZATEPLENÍ KONTAKTNÍM FASÁDNÍM SYSTÉMEM + DESKY FUNDERMAX Max Compact Exterior

KÓTY POUZE INFORMATIVNÍ PŘED ZAPOČETÍM REALIZACE NUTNO PŘEMĚŘIT!

ZODP. PROJEKTANT:	VYPRACOVAL:	PROJEKTOVÝ A INŽENÝRSKÝ ATELIER	
ING. PETR TUČEK	MARTIN PEŠEK	 Ing. Petr Tuček mobil: 773 100 807 e-mail: petrtucek.tpa@seznam.cz Na Skalce 1204, Červený Kostelec PSČ: 549 41, IČO: 45574065	
KRAJ: KRÁLOVÉHRADECKÝ	MĚÚ: POLICE NAD METUJÍ SÚ: POLICE NAD METUJÍ	MĚŘITKO:	1 : 100
INVESTOR: PEJSKAR & SPOL., spol. s r.o., č.p. 614/10, ulice Dlouhá, Staré Město, 110 00 Praha	AKCE: ZATEPLENÍ STÁVAJÍCÍHO ADMINISTRATIVNÍHO OBJEKTU SPOLEČNOSTI PEJSKAR & SPOL., SPOL. S R.O., NA ST. P. Č. 342/1, K.Ú.: POLICE NAD METUJÍ	FORMÁT:	4 x A4
DOKUMENTACE PRO STAVEBNÍ ŘÍZENÍ		DATUM:	1 / 2021
D.1.1 - STAVEBNÉ ARCH. ČÁST		ČÍSLO PARE:	
PŘÍLOHA:		EVIDENČNÍ Č. AKCE:	ČÍSLO VÝKRESU:
PŮDORYS 1.NP - NÁVRH		02 / 2021	D.1.1.2. 1