ROZVÁDĚČ RFV-BT

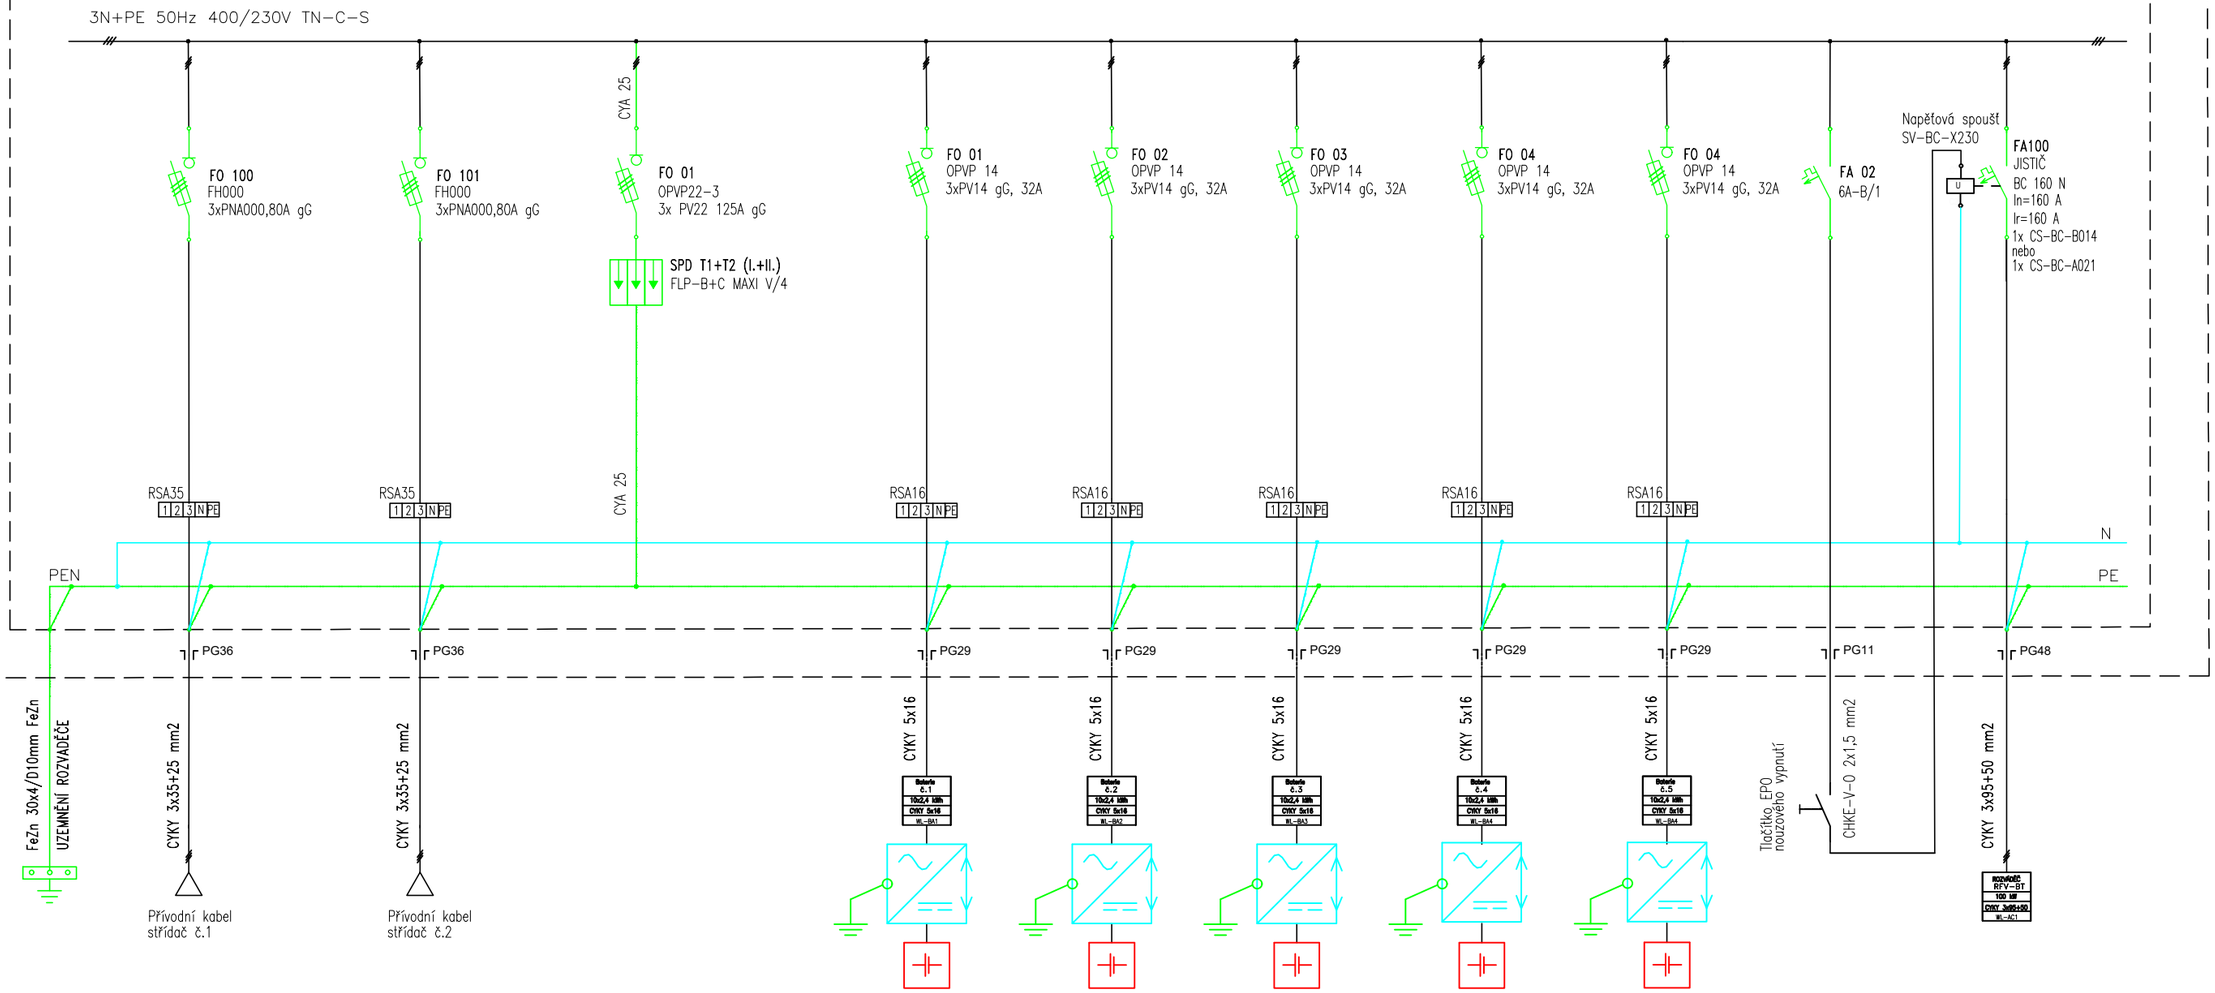

POZNÁMKY:

RFV-BT: BATERIOVÝ ROZVADĚČ

ZODP. PROJEKTANT	VYPRACOVAL	WATTEST, s.r.o. Poříčany 73 Poříčany 73, 289 14 tel.: 606 849 802 email: wattest@iol.cz	
Ing. Karel Červenka	Ing. Dan Staněk		
INVESTOR	Ing. Luděk Šofr, PhD.		
OBEC	Královice u Zlonic, 274 01		
STAVBA: FVE Kralovický dvůr		DATUM	8/2021
		STUPEŇ	DPS
		MĚŘÍTKO	
FVE - schéma rozváděče RFV-BT		ČÍSLO VÝKRESU	D.5