


Tabulka místností

č.m.	název místnosti	výměra
3.01	strojovna VZT	15,32m ²
3.02	půdní prostor	267,0m ²
3.03	půdní prostor	444,5m ²
3.04	půdní prostor	232,0m ²

- Stoupací vedení – energie přichází zdola
- ▼ Zásuvka na povrch 230 V/16A, IP 44
- Spínač na povrch 230V/10A IP 44
- EL18 Zářivkové svítidlo 2x36W/ 230V, IP44
- Krabicová rozvodka na povrch IP44
- CYKY–J 3x1,5 mm²
- - - - - CYKY–J 3x2,5 mm²

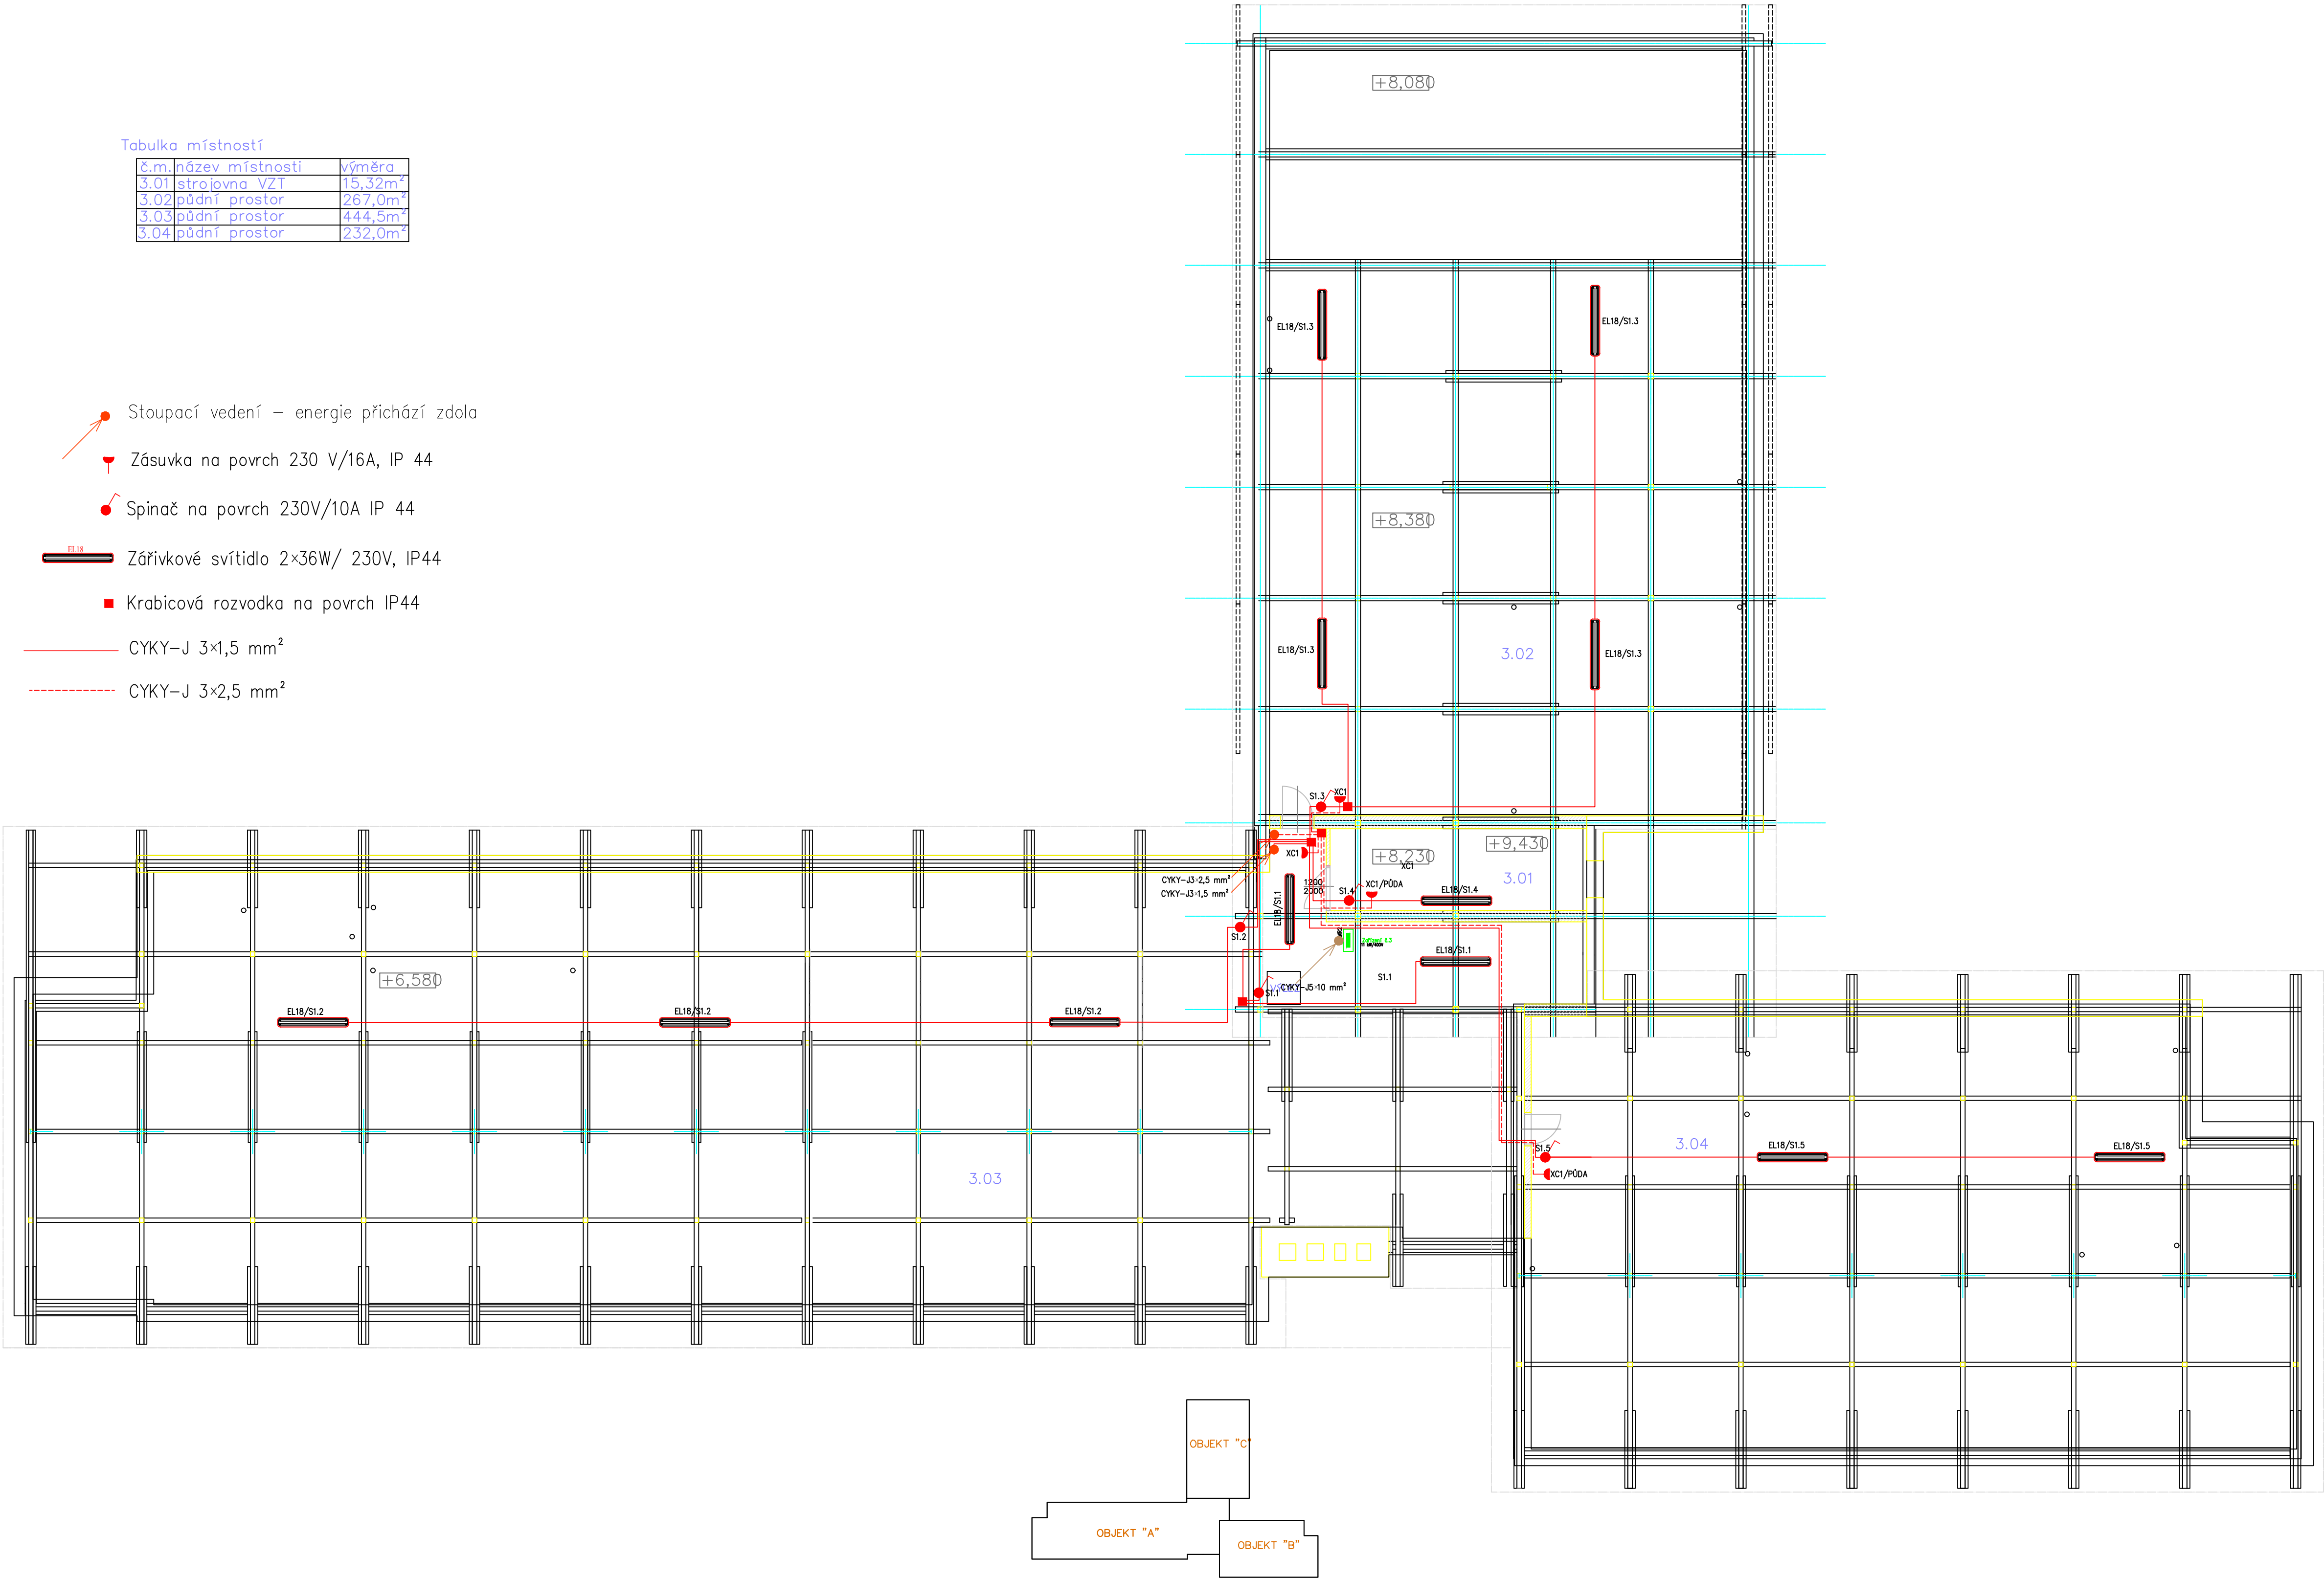

Odp. projektant Ing. Josef Kelner		Ved. projektant Ing. Josef Kelner		Techn. kontrola Ing. Josef Kelner				
Místo stavby P.č. 402, k.ú. Železná u Smolova [75117]								
Investor Aparthotel Český les s.r.o., Univerzitní 1209/65, Skvrňany, 301 00 Písek								
APARTHOTEL ŽELEZNÁ ZMĚNA VUŽITÍ STAVBY BÝVALÉ UBYTOVNY PS						Formát	A1	Číslo paré
						Datum	14.09.2021	
						Stupeň	DUR+DSP	
						Zakázka		
ELEKTROINSTALACE PŮDA						Mařička 1:100	Č. výkresu D.1.4.4.5	