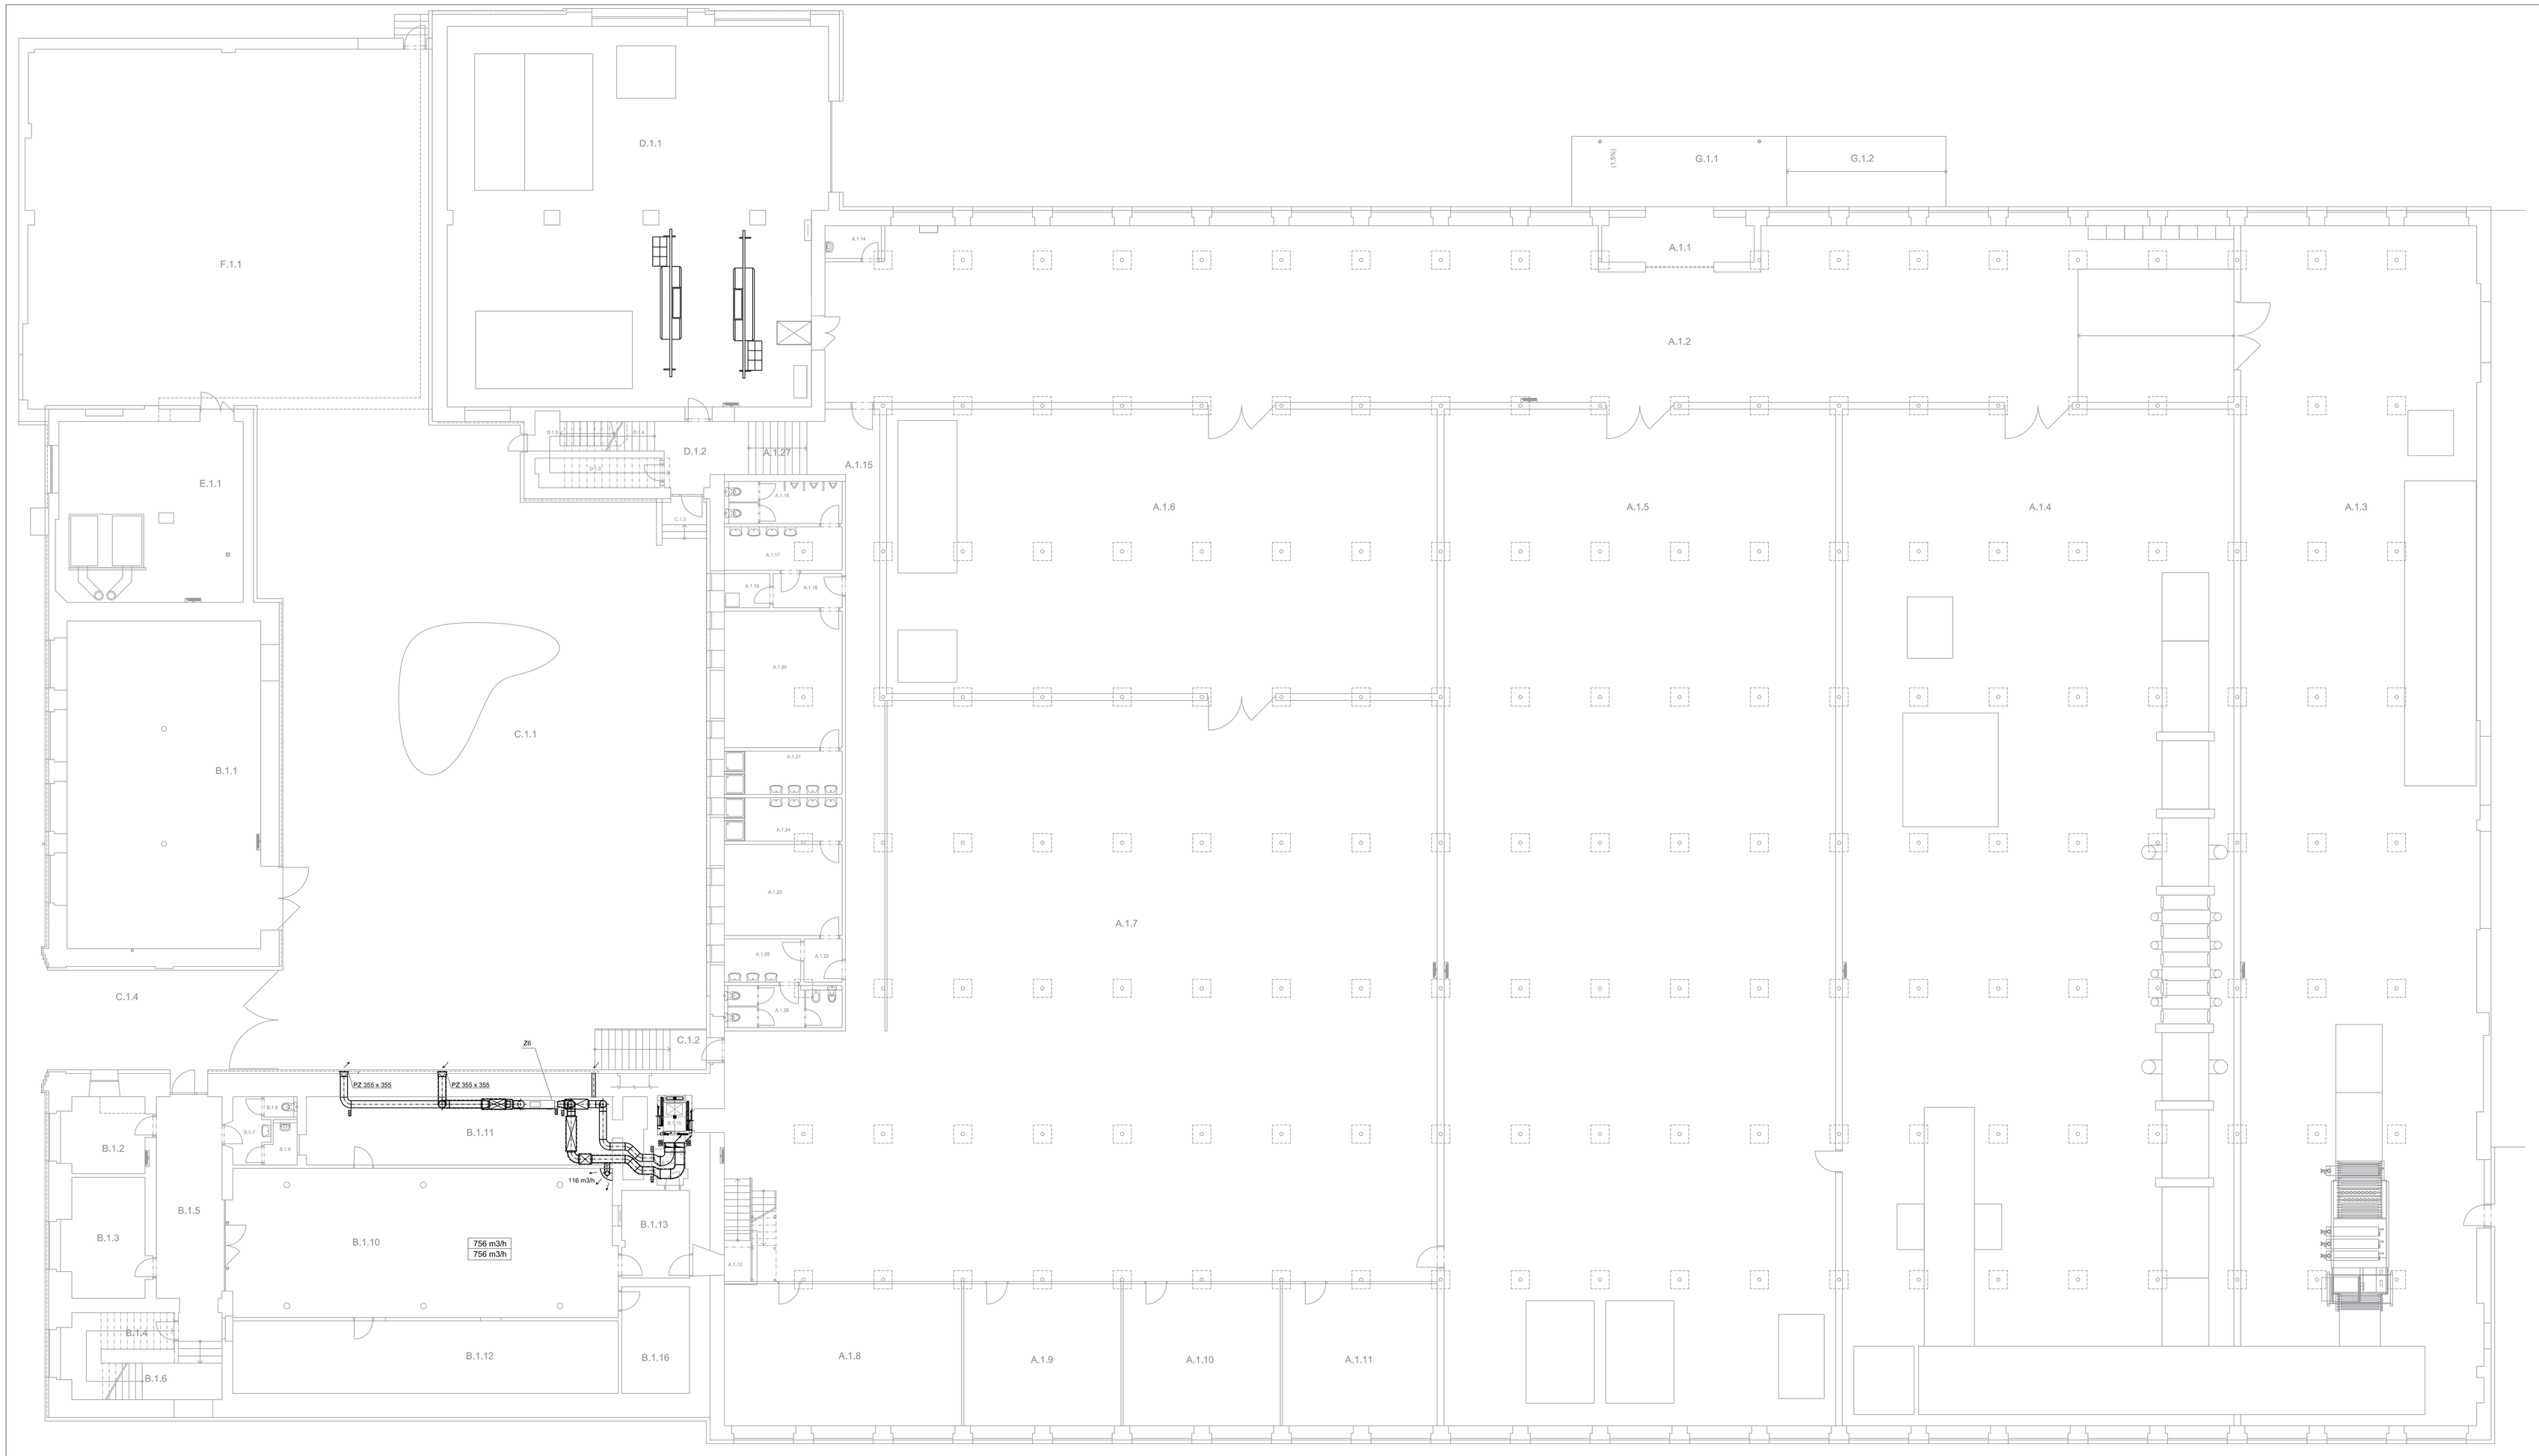

LEGENDA MÍSTNOSTÍ		
OZN	NÁZEV MÍSTNOSTI	PLOCHA [m²]
A.1.1	ZÁDVEŘÍ	12.95
A.1.2	CHODBA	461.65
A.1.3	PROVOZ MYČKA SKLA	546.85
A.1.4	PROVOZ POKOVOVÁNÍ SKLA	768.40
A.1.5	SKLAD	768.40
A.1.6	PROVOZ MECHANICKÁ DÍLNA	302.50
A.1.7	PROVOZ MONTÁŽ A TVAROVÁNÍ	691.85
A.1.8	ČAJOVÁ KUCHYŇKA + RESTROOM	65.15
A.1.9	KANCELÁŘ	43,15
A.1.10	KANCELÁŘ	43,15
A.1.11	VÝVOJ MĚROVÉ STŘEDISKO	42.50
A.1.12	SCHODIŠTĚ	6.55
A.1.13	CHODBA	11.47
A.1.14	ÚKLID	3.55
A.1.15	CHODBA	48.70
A.1.16	CHODBA MUŽI	4.55
A.1.17	PŘEDSÍŇ MUŽI	9.85

LEGENDA MÍSTNOSTÍ		
OZN	NÁZEV MÍSTNOSTI	PLOCHA [m²]
A.1.18	WC MUŽI	9.20
A.1.19	SKLAD HYG. POTŘEB	3.00
A.1.20	ŠATNA MUŽI	31.05
A.1.21	SPRCHA MUŽI	9.85
A.1.22	CHODBA ŽENY	3.20
A.1.23	ŠATNA ŽENY	20.70
A.1.24	SPRCHY ŽENY	9.85
A.1.25	PŘÍSÍŇ ŽENY	6.35
A.1.26	WC ŽENY	8.95
A.1.27	SCHODIŠTĚ	6.00

LEGENDA MÍSTNOSTÍ		
OZN	NÁZEV MÍSTNOSTI	PLOCHA [m²]
B.1.1	SKLAD	120.95
B.1.2	RECEPCE	10.90
B.1.3	SERVER	17.05
B.1.4	KOMORA	13.60
B.1.5	CHODBA	26.25
B.1.6	SCHODIŠTĚ	22.75
B.1.7	PŘEDSÍŇ	4.20
B.1.8	WC PERSONÁL	1.30
B.1.9	CHODBA	2.45
B.1.10	SHOWROOM	108.90
B.1.11	ZÁZEMÍ	44.30
B.1.12	ZÁZEMÍ	54.00
B.1.13	CHODBA	11.45
B.1.14	KOMORA	2.60
B.1.15	VÝTAH	2.65
B.1.16	ZÁZEMÍ	13.95
E.1.1	PLYNOVÁ KOTELNA	66.9000

LEGENDA MÍSTNOSTÍ		
OZN	NÁZEV MÍSTNOSTI	PLOCHA [m²]
D.1.1	PROVOZ OBROBNA	273.50
D.1.2	CHODBA	10.35
D.1.3	KOMORA	7.05
D.1.4	SCHODIŠTĚ	14.80
D.1.5	SCHODIŠTĚ	

LEGENDA VZDUCHOTECHNIKY	
ZNAČKA	POPIS
1400 m3/h 1400 m3/h	OBJEMOVÝ PRŮTOK PŘIVÁDĚNÉHO VZDUCHU OBJEMOVÝ PRŮTOK ODVÁDĚNÉHO VZDUCHU
	ČTYŘHRANNÉ NEIZOLOVANÉ/IZOLOVANÉ (kaučukovou izolací tl. 19 mm) POTRUBÍ Z POZINKOVANÉHO PLECHU SPOJOVANÉ PŘÍRUBAMI ZAVĚŠENÉ POD STROPEM
	KRUHOVÉ NEIZOLOVANÉ/IZOLOVANÉ (kaučukovou izolací tl. 19 mm) SPIRO POTRUBÍ Z POZINKOVANÉHO PLECHU SPOJOVANÉ SPOJKAMI ZAVĚŠENÉ POD STROPEM
	ČTYŘHRANNÝ TLUMIČ HLUKU
	TLUMIČ HLUKU PRO KRUHOVÉ POTRUBÍ
	VELKOPLOŠNÁ VYÚSTKA UMÍSTĚNÁ NA PODLAZE PRO PŘÍVOD VZDUCHU

LEGENDA ZAŘÍZENÍ	
ZNAČKA	POPIS
Z6	VZDUCHOTECHNICKÁ JEDNOTKA, 1000 m3/h, VĚTRÁNÍ 2.NP

POZNÁMKY:

- POTRUBÍ JE VEDENO POD STROPEM, PŘÍPADNĚ V PODHLEDU, JE-LI V DANÉM PROSTORU NAVRŽEN
- POTRUBÍ JE KOTVENO DO NOSNÉ KONSTRUKCE STROPU POMOCÍ ZÁVĚSŮ

JTSK
± 0,00 = 343,48 m Bpv

ZODPOVĚDNÝ PROJEKTANT:	Ing. Jan Říčica, ČKAIT 0012001 Třebízského 839/10, Beroun 266 01	ecotan smart energy solutions
VYPRACOVAL:	Ing. Norbert Grajdura Bc. Zuzana Plohárová	Lublaňská 1002/9, 120 00 Praha 2 IČO: 29136440 | +420 736 630 021 www.ecotan.cz | info@ecotan.cz
STAVEBNÍK:	**Sans Soucí s.r.o.** Řepnická 656/14, Nové Město, 110 01 Praha 1 IČO: 27278727	
HIP:	Ing. Tomáš Pospíšil	
AKCE:	**Sans Soucí Cvikov, rekonstrukce stávko závodu firmy Grafostroj**	
ADRESA:	Tovární 417 471 54 Cvikov	
ČÁST:	D.1 Dokumentace stavebního nebo inženýrského objektu D.1.4 Technika prostředí staveb D.1.4.B Vzduchotechnika	Č. PARÉ
NÁZEV VÝKRESU:	**PŮDORYS 1.NP**	
MĚŘÍTKO: 1:100	STUPEŇ PROJEKTU: DVZ	DATUM: červenec 2018 ČÍSLO VÝKRESU: **001**