

Záhon 6a - trvalky			
Ozn.	Taxon	Ks/m2	Počet ks
AmR	Achillea millefolium 'red velvet'	5	4
Ec	Euphorbia cyparissias	7	3
Dc	Deschampsia caespitosa	3	6
LcA	Lychnis coronaria 'Alba'	8	1
EpA	Echinacea purpurea 'Alba'	6	4
SnM	Salvia nemorosa 'Mainacht'	8	5
Sh	Sedum herbstfreude	9	2
GIW	Gaura lindheimeri 'Whirling butterflies'	7	4

Záhon 6b - trvalky			
Ozn.	Taxon	Ks/m2	Počet ks
AmR	Achillea millefolium 'red velvet'	5	3
Ec	Euphorbia cyparissias	7	2
RfG	Rudbeckia fulgida v. ar. sulliv. antii 'Goldsturm'	6	2
Dc	Deschampsia caespitosa	3	8
LcA	Lychnis coronaria 'Alba'	8	1
SnM	Salvia nemorosa 'Mainacht'	8	5
Sh	Sedum herbstfreude	9	4
GIW	Gaura lindheimeri 'Whirling butterflies'	7	5

Záhon 6c - trvalky			
Ozn.	Taxon	Ks/m2	Počet ks
AmR	Achillea millefolium 'red velvet'	5	2
Ec	Euphorbia cyparissias	7	6
RfG	Rudbeckia fulgida v. ar. sulliv. antii 'Goldsturm'	6	2
Dc	Deschampsia caespitosa	3	7
LcA	Lychnis coronaria 'Alba'	8	1
SnM	Salvia nemorosa 'Mainacht'	8	4
Sh	Sedum herbstfreude	9	3
GIW	Gaura lindheimeri 'Whirling butterflies'	7	5

Záhon 6d - trvalky			
Ozn.	Taxon	Ks/m2	Počet ks
AmR	Achillea millefolium 'red velvet'	5	2
Ec	Euphorbia cyparissias	7	4
RfG	Rudbeckia fulgida v. ar. sulliv. antii 'Goldsturm'	6	2
Dc	Deschampsia caespitosa	3	5
LcA	Lychnis coronaria 'Alba'	8	1
EpA	Echinacea purpurea 'Alba'	6	2
SnM	Salvia nemorosa 'Mainacht'	8	7
Sh	Sedum herbstfreude	9	4
GIW	Gaura lindheimeri 'Whirling butterflies'	7	4

Záhon 6e - trvalky			
Ozn.	Taxon	Ks/m2	Počet ks
AmR	Achillea millefolium 'red velvet'	5	4
Ec	Euphorbia cyparissias	7	3
Dc	Deschampsia caespitosa	3	6
LcA	Lychnis coronaria 'Alba'	8	1
EpA	Echinacea purpurea 'Alba'	6	4
SnM	Salvia nemorosa 'Mainacht'	8	5
Sh	Sedum herbstfreude	9	2
GIW	Gaura lindheimeri 'Whirling butterflies'	7	4

Záhon 6f - trvalky			
Ozn.	Taxon	Ks/m2	Počet ks
AmR	Achillea millefolium 'red velvet'	5	3
Ec	Euphorbia cyparissias	7	2
RfG	Rudbeckia fulgida v. ar. sulliv. antii 'Goldsturm'	6	2
Dc	Deschampsia caespitosa	3	8
LcA	Lychnis coronaria 'Alba'	8	1
SnM	Salvia nemorosa 'Mainacht'	8	5
Sh	Sedum herbstfreude	9	4
GIW	Gaura lindheimeri 'Whirling butterflies'	7	5

Záhon 6g - trvalky			
Ozn.	Taxon	Ks/m2	Počet ks
AmR	Achillea millefolium 'red velvet'	5	2
Ec	Euphorbia cyparissias	7	6
RfG	Rudbeckia fulgida v. ar. sulliv. antii 'Goldsturm'	6	2
Dc	Deschampsia caespitosa	3	7
LcA	Lychnis coronaria 'Alba'	8	1
SnM	Salvia nemorosa 'Mainacht'	8	4
Sh	Sedum herbstfreude	9	3
GIW	Gaura lindheimeri 'Whirling butterflies'	7	5



Záhon 6h - trvalky			
Ozn.	Taxon	Ks/m2	Počet ks
AmR	Achillea millefolium 'red velvet'	5	2
Ec	Euphorbia cyparissias	7	4
Dc	Deschampsia caespitosa	3	5
LcA	Lychnis coronaria 'Alba'	8	1
EpA	Echinacea purpurea 'Alba'	6	2
SnM	Salvia nemorosa 'Mainacht'	8	7
Sh	Sedum herbstfreude	9	4
GIW	Gaura lindheimeri 'Whirling butterflies'	7	4

Záhon 6i - trvalky			
Ozn.	Taxon	Ks/m2	Počet ks
AmR	Achillea millefolium 'red velvet'	5	4
Ec	Euphorbia cyparissias	7	3
Dc	Deschampsia caespitosa	3	6
LcA	Lychnis coronaria 'Alba'	8	1
EpA	Echinacea purpurea 'Alba'	6	4
SnM	Salvia nemorosa 'Mainacht'	8	5
Sh	Sedum herbstfreude	9	2
GIW	Gaura lindheimeri 'Whirling butterflies'	7	4

Záhon 6j - trvalky			
Ozn.	Taxon	Ks/m2	Počet ks
AmR	Achillea millefolium 'red velvet'	5	3
Ec	Euphorbia cyparissias	7	2
RfG	Rudbeckia fulgida v. ar. sulliv. antii 'Goldsturm'	6	2
Dc	Deschampsia caespitosa	3	8
LcA	Lychnis coronaria 'Alba'	8	1
SnM	Salvia nemorosa 'Mainacht'	8	5
Sh	Sedum herbstfreude	9	4
GIW	Gaura lindheimeri 'Whirling butterflies'	7	5

Záhon 6k - trvalky			
Ozn.	Taxon	Ks/m2	Počet ks
AmR	Achillea millefolium 'red velvet'	5	2
Ec	Euphorbia cyparissias	7	6
RfG	Rudbeckia fulgida v. ar. sulliv. antii 'Goldsturm'	6	2
Dc	Deschampsia caespitosa	3	7
LcA	Lychnis coronaria 'Alba'	8	1
SnM	Salvia nemorosa 'Mainacht'	8	4
Sh	Sedum herbstfreude	9	3
GIW	Gaura lindheimeri 'Whirling butterflies'	7	5

Záhon 6l - trvalky			
Ozn.	Taxon	Ks/m2	Počet ks
AmR	Achillea millefolium 'red velvet'	5	2
Ec	Euphorbia cyparissias	7	4
Dc	Deschampsia caespitosa	3	5
LcA	Lychnis coronaria 'Alba'	8	1
EpA	Echinacea purpurea 'Alba'	6	2
SnM	Salvia nemorosa 'Mainacht'	8	7
Sh	Sedum herbstfreude	9	4
GIW	Gaura lindheimeri 'Whirling butterflies'	7	4

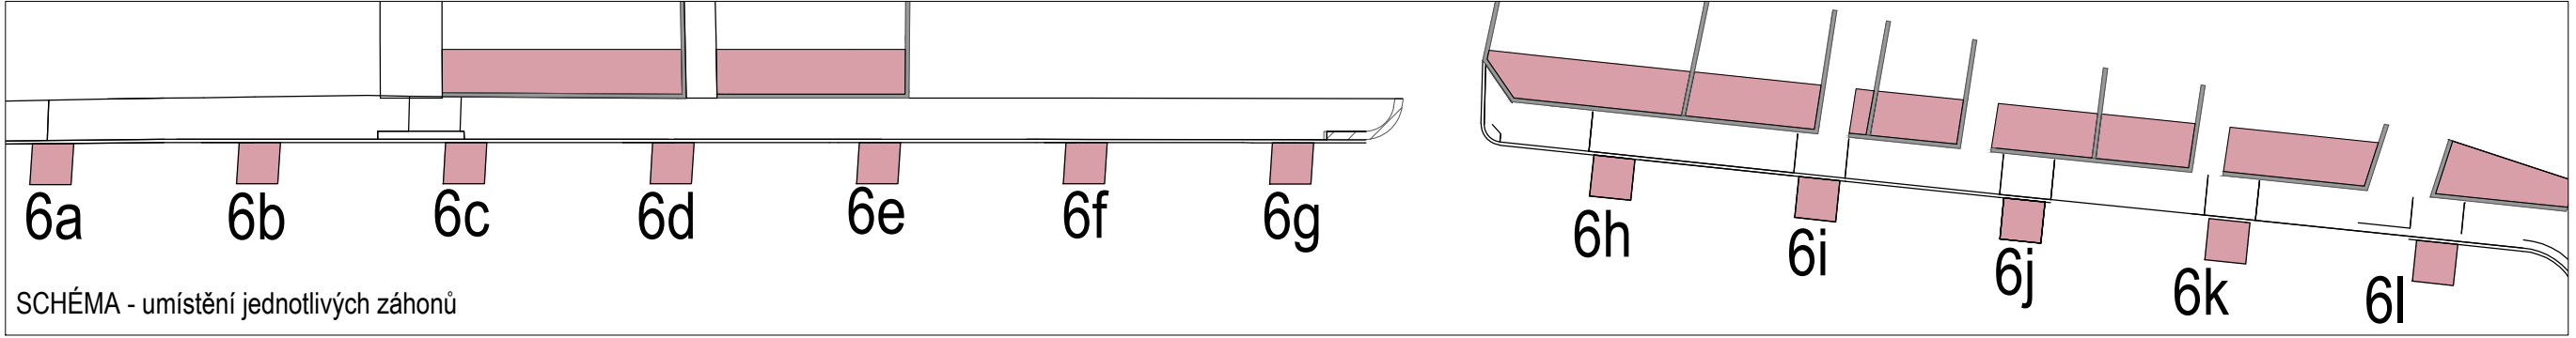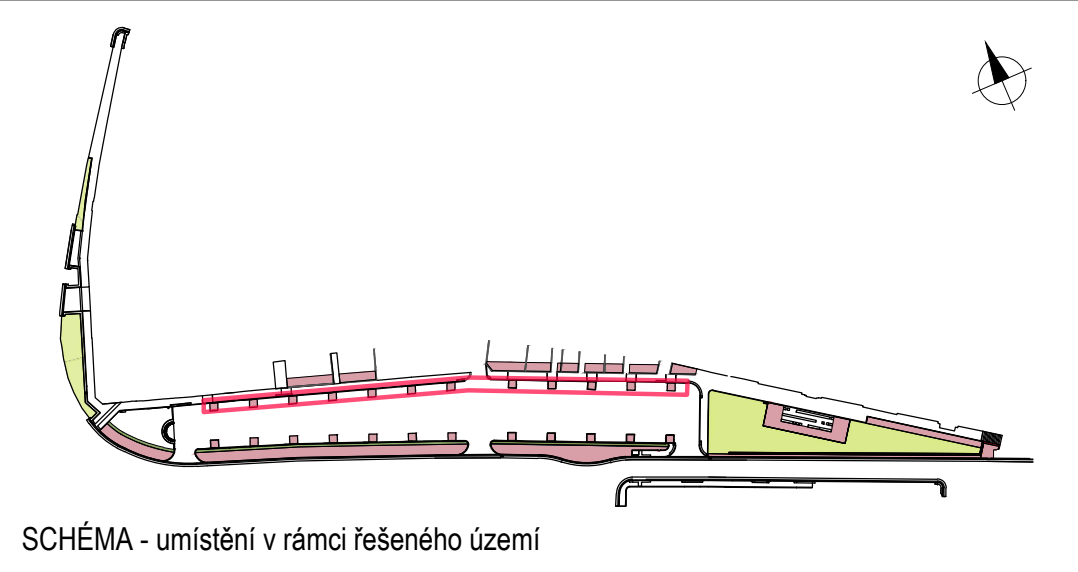

LEGENDA

Cb/1 solitérní trvalky

EpA/x označení taxonu / počet kusů



Generální projektant:		
Hlavní inženýr projektu:	Ing. Martin Stöhr	
Zodpovědný projektant:	Ing. Martin Stöhr	
Číslo zakázky:	VD13420	
AKCE:		Revitalizace Masarykova náměstí v Podivíně
VÝKRES:		Osazovací plán - trvalky - záhony 6a-6l
OBJEDNATEL:		město Podivín
ZODP. PROJEKTANT:		doc. Ing. Přemysl Krejčířík, Ph.D. NÁVRH: Ing. Kamila Krejčíříková, Ph.D.
ZPRACOVÁNÍ:		Ing. Aneta Hopová, Ing. Vojtěch Kobilžka
DATUM:		12/2021 STUPEŇ: DPS MĚŘÍTKO: 1:50 ČÍSLO VÝKRESU: D.3.6.a