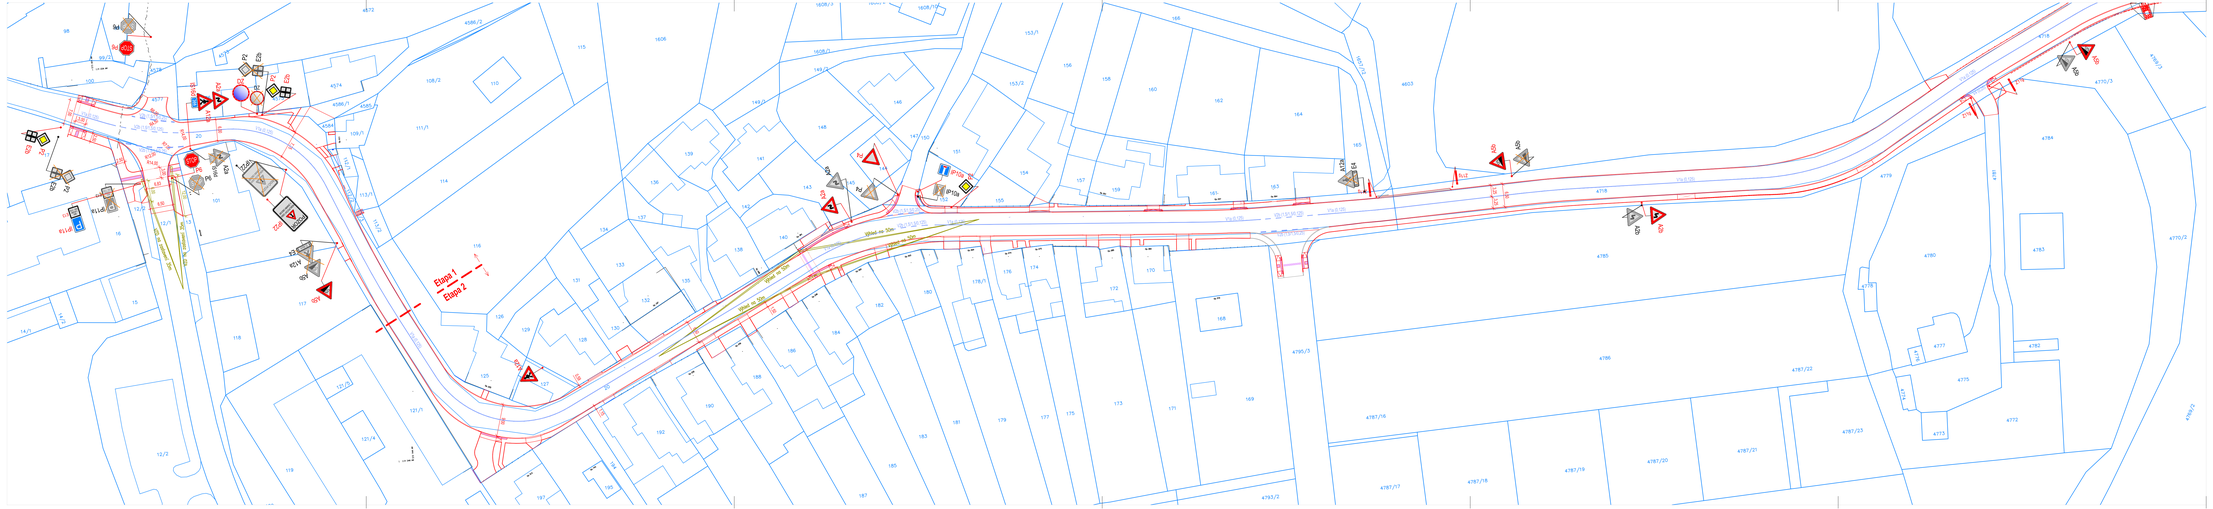
Etapa 1
Etapa 2
