



Rozsah: km 0,00000 - km 1,01622

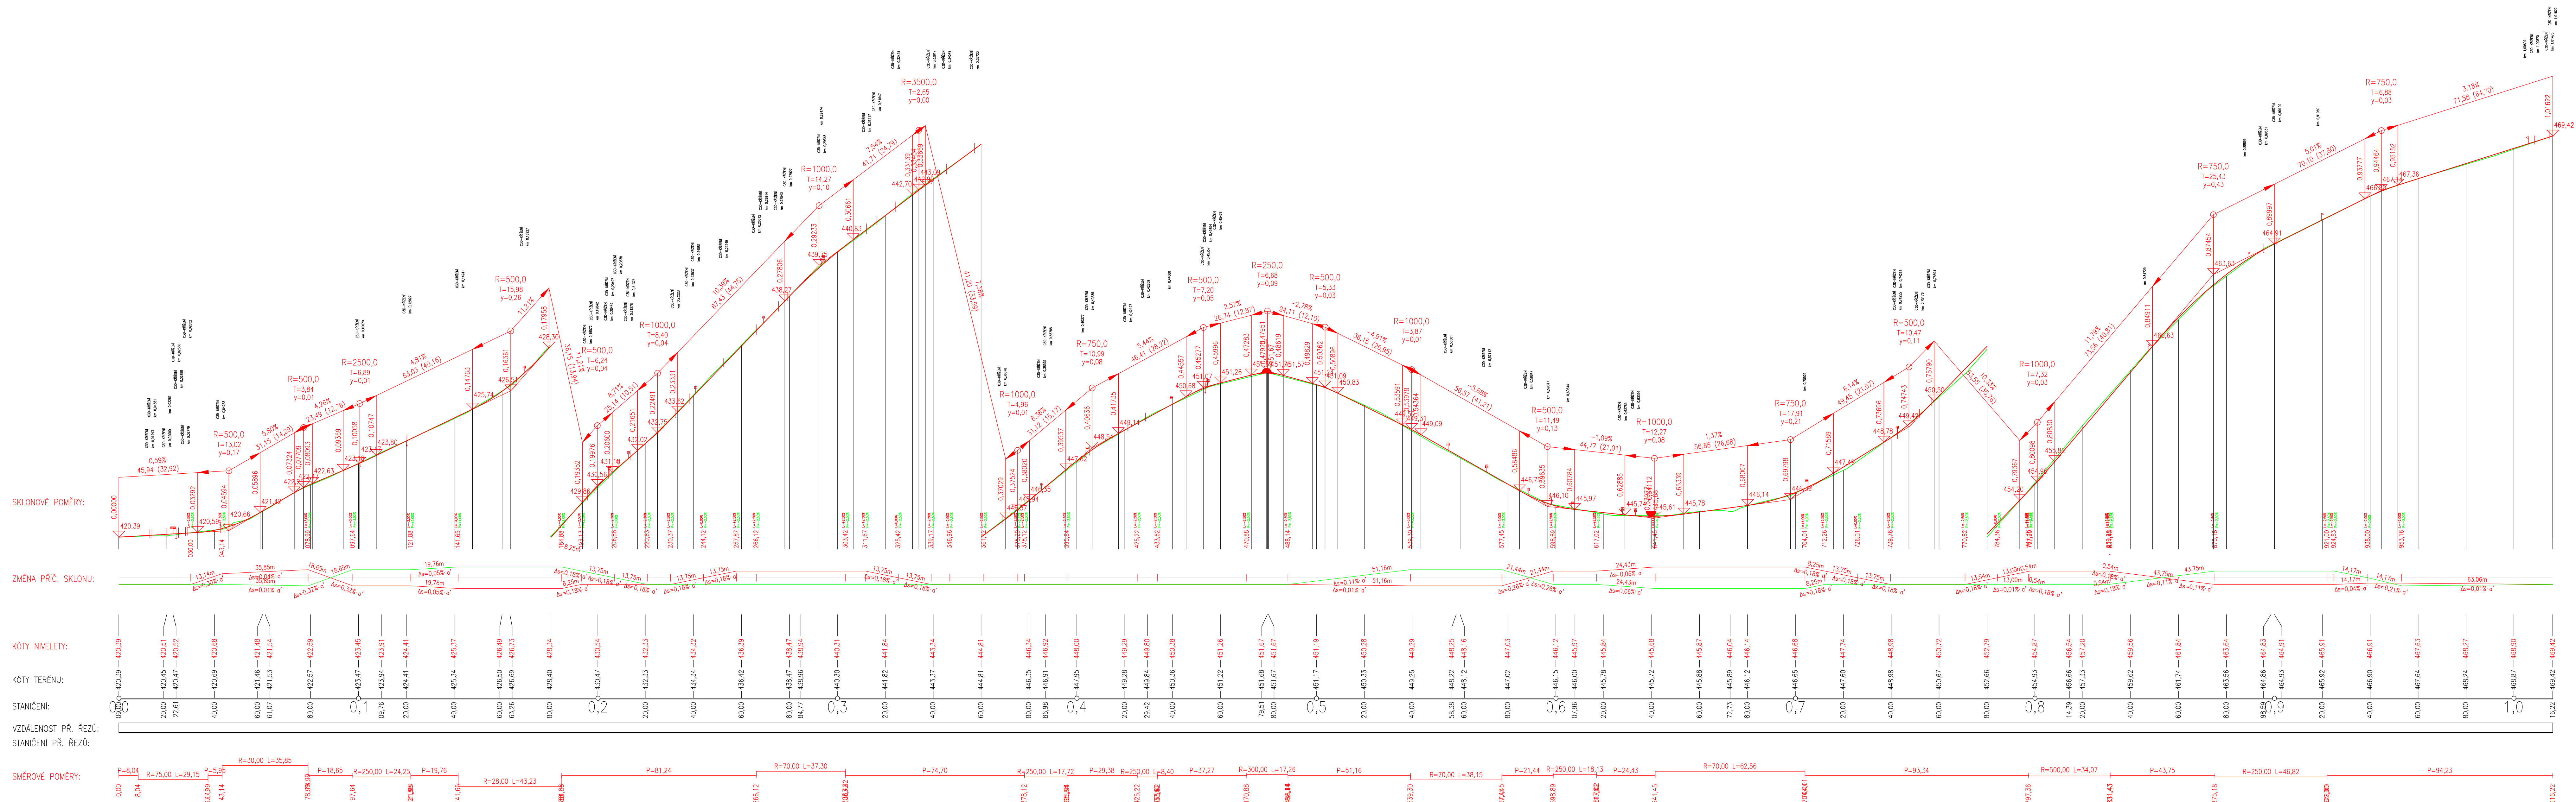


KRAJ:
KATASTRÁLNÍ ÚZEM

OLOMOUCKÝ
KONICE



LEGENDA ČAR:

 průběh stávajícího terénu
 nově navržená niveleta

 HOR-invest	HOR-invest, s.r.o. , projektová činnost ve výstavbě Tovární 1129/41a, 779 00 Olomouc IČ: 2777993		 HOR-invest s.r.o. – 4- projektová činnost ve výstavbě Tovární 1129/41a, 779 00 Olomouc IČ: 2777993, DIČ: CZ-2777993 Tel.: 685 243 716 / 718 fax: 685 243 717 Spr. zn.: C5190 vedená u Krajského soudu v Olomouci
	PROJEKTANT JAKUB SINCL	VEDOUČÍ PROJEKTANT JAKUB SINCL	
OBJEDNATEL KRAJ: OLOMOUCKÝ	SSOK A MĚSTO KONICE OBEC: KONICE	KÚ: KONICE	 HOR-invest s.r.o. – 4- projektová činnost ve výstavbě Tovární 1129/41a, 779 00 Olomouc IČ: 2777993, DIČ: CZ-2777993 Tel.: 685 243 716 / 718 fax: 685 243 717 Spr. zn.: C5190 vedená u Krajského soudu v Olomouci