
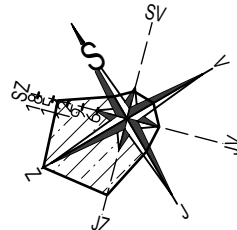


LEGENDA MÍSTNOSTÍ

OZNAČENÍ	NÁZEV MÍSTNOSTI	PLOCHA [m²]
1.01	HERNA vč. spaní	112.24
1.02	ŠATNA DĚTÍ	11.76
1.03	KOUPELNA, WC DĚTÍ	16.83
1.04	ŠATNA,WC PERSONÁLU	4.56
1.05	SKLAD	4.95
2.01	HERNA vč. spaní	106.51
2.02	ŠATNA DĚTÍ	11.76
2.03	KOUPELNA, WC DĚTÍ	16.83
2.04	ŠATNA,WC PERSONÁLU	4.56
2.05a	SKLAD	4.95
2.05b	SKLAD	5.10
3.01	HERNA vč. spaní	100.17
3.02	ŠATNA DĚTÍ	11.76
3.03	KOUPELNA, WC DĚTÍ	16.83
3.04	ŠATNA,WC PERSONÁLU	4.56
3.05	SKLAD	6.93
3.06	SKLAD ZAHRADNÍCH HRAČEK	9.94
3.07	TECHNICKÁ MÍSTNOST	6.94
4.01	CHODBA	51.42
4.02	ZÁVĚTRÍ	4.29
4.03	ZÁVĚTRÍ	4.29
4.04	JÍDELNA	22.71
4.05	WC, ŠATNA PRO VÝDEJ	2.76
4.06	KANCELÁŘ	15.29
4.07	VÝDEJ JÍDEL	18.51
4.08	ZÁDVEŘÍ	2.11
4.09	ZÁVĚTRÍ	2.22
4.10	ÚKLID, SKLAD	3.22
4.11	ÚKLID	0.96

PLOCHA MÍSTNOSTÍ CELKEM: 584.96

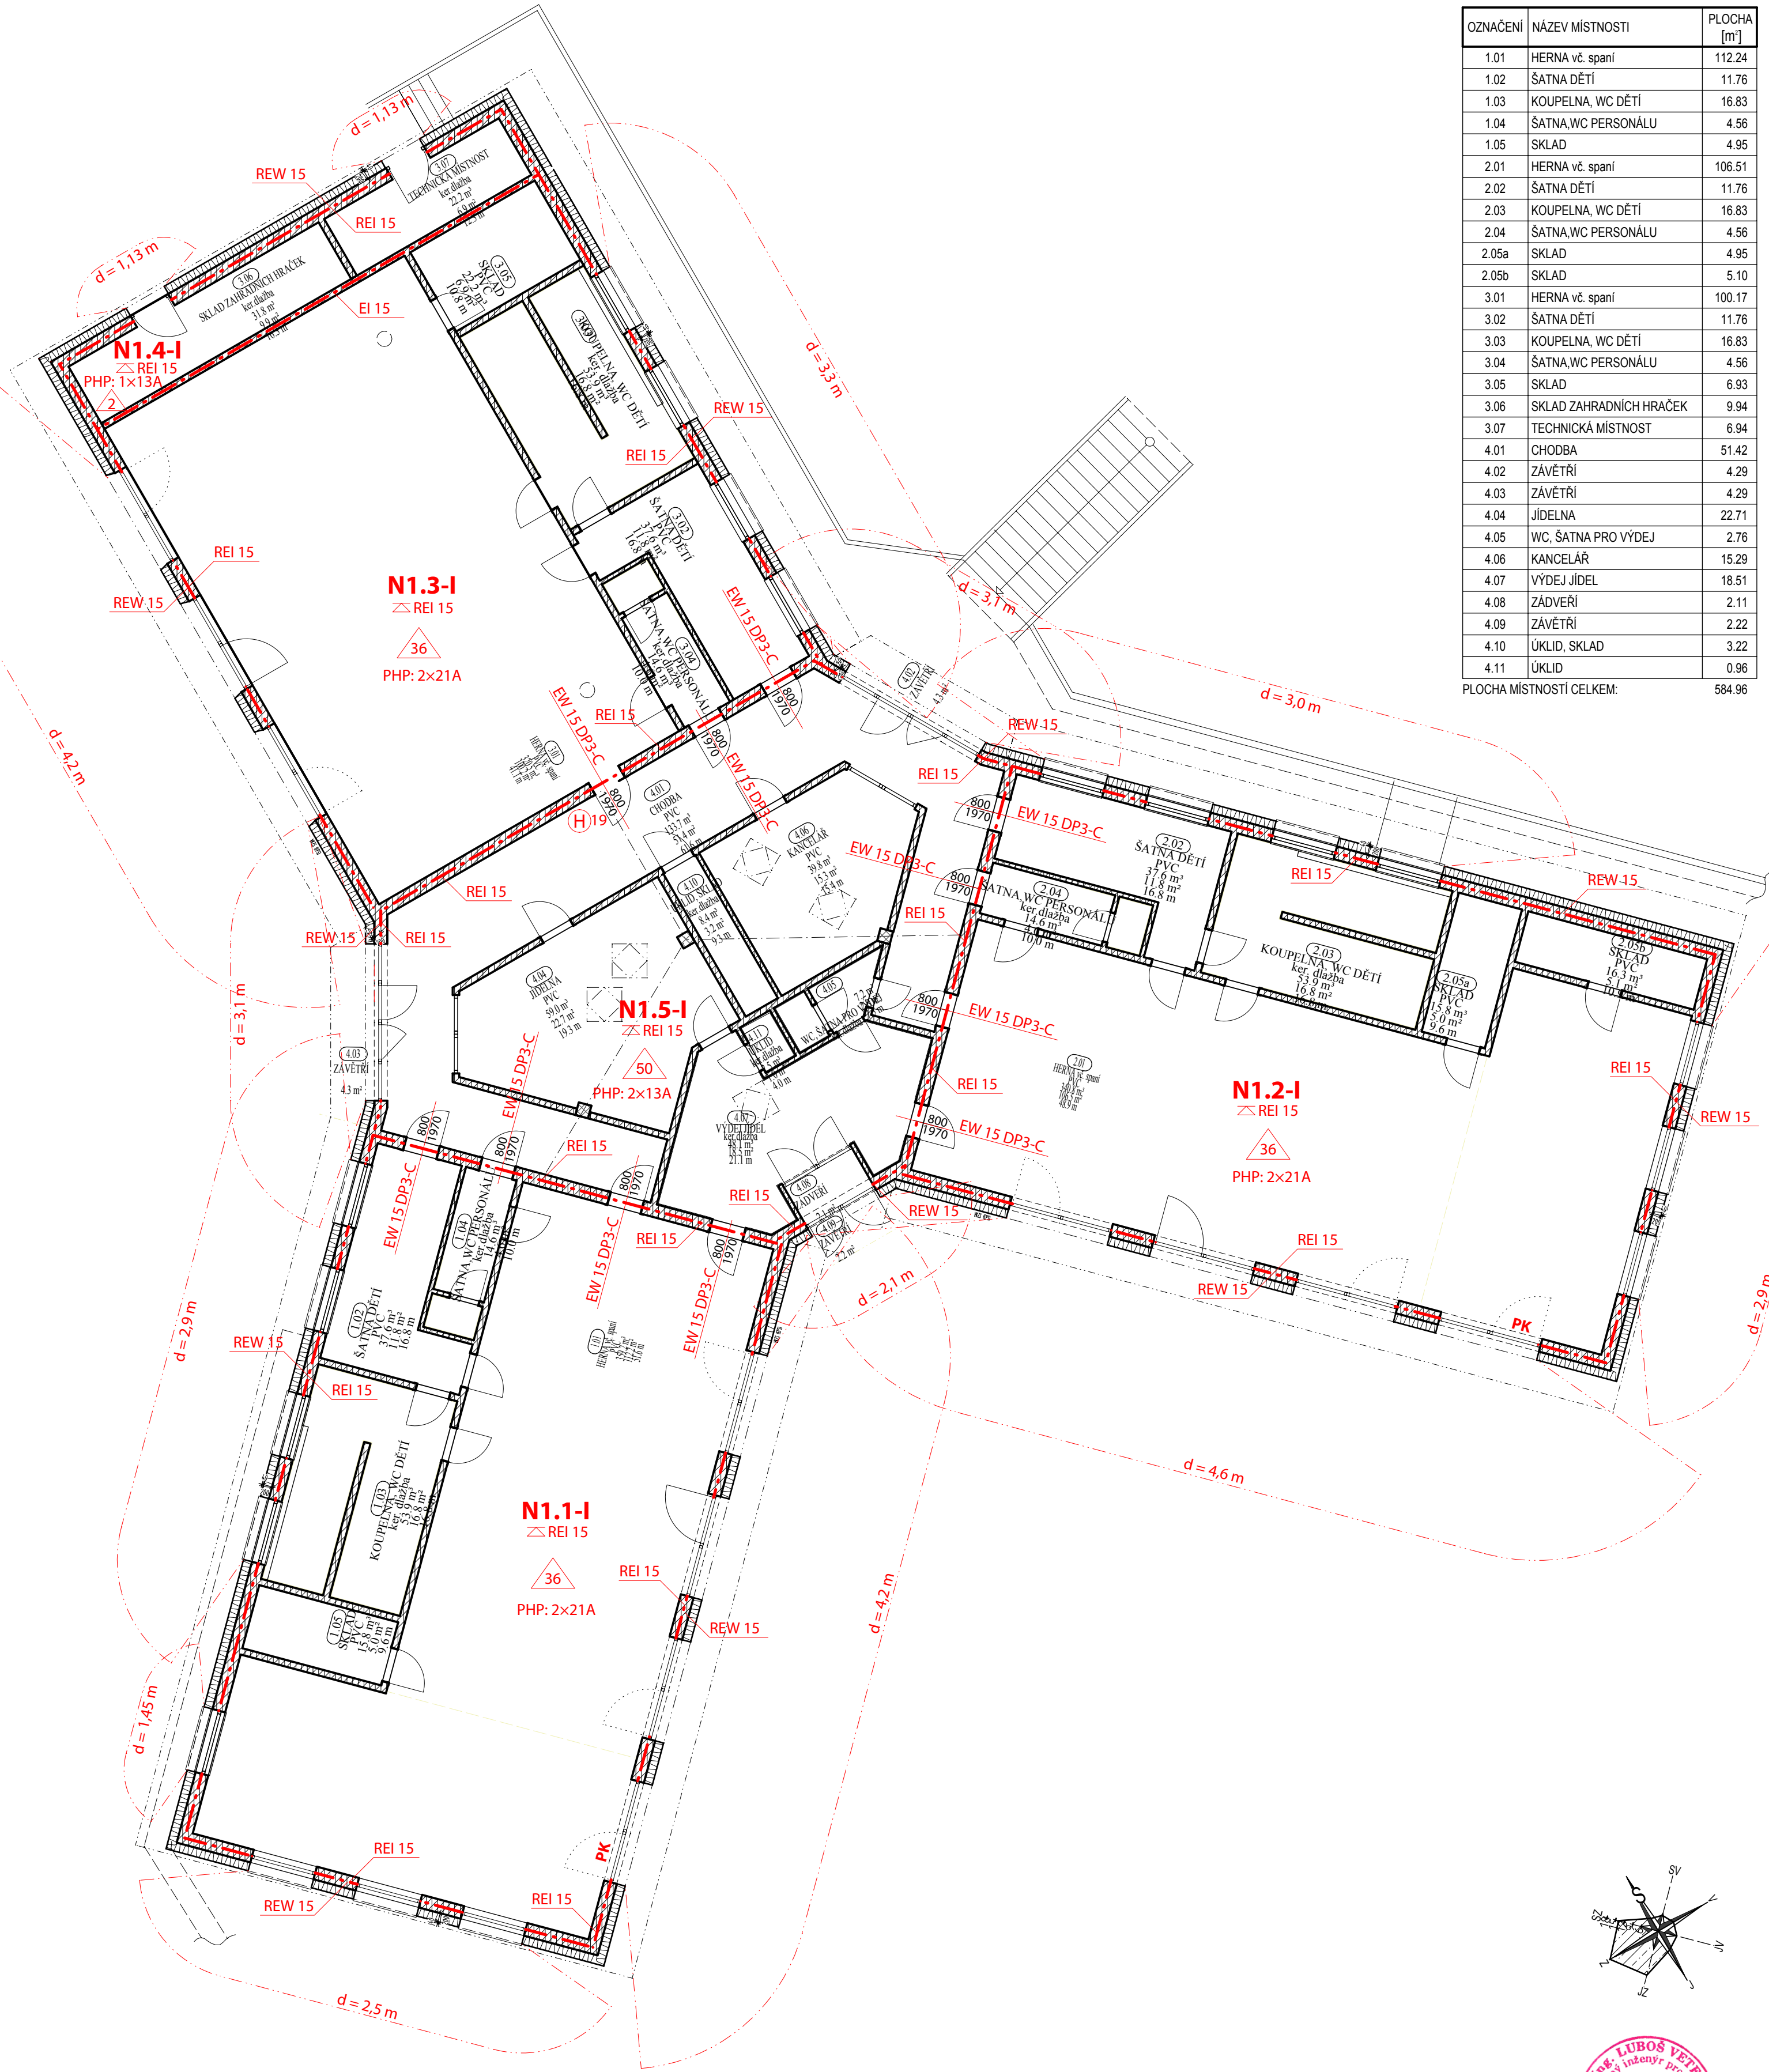

Handwritten signature of Ing. Luboš Vetešík.

LEGENDA ZNAČEK

- HHRANICE PÚ – POŽÁRNĚ DĚLÍCI KCE
- HHRANICE POŽ. NEBEZPEČNÉHO PROSTORU
- △ REI 45 DP1 POŽÁRNÍ ODOLNOST STROPU/STŘECHY (POŽADOVANÁ)
- R 30 DP1 POŽÁRNÍ ODOLNOST KONSTRUKCE (POŽADOVANÁ)
- P1.02-I ZNAČENÍ POŽÁRNÍHO ÚSEKU
- H 19 VNITŘNÍ HADICOVÝ SYSTÉM DN 19

MĚŘÍTKO : 0 1 2 3 4 5 6 7 8 9 10m

JTSK, Bp v +0.000 = 356.70 m.n.m. = čistá podlaha přízemí (GPS : 49°30'32.40" N, 16°20'16.08" E)

Vypracoval: Ing. Luboš Vetešík (ČKAIT 1001108) IČO 42321069, Ing. Štěpán Vetešík

Investor: Městys Štěpánov nad Svratkou, č.p.23, Štěpánov n.S., 592 63, IČ 00295558

Název stavby: NOVOSTAVBA MŠ – ŠTĚPÁNOV n.S. včetně ter.úprav, zp. ploch a vnitroareálových rozvodů IS

Místo: č.p.159 KÚ Štěpánov n.Svratkou, p.č.536/12, 536/13, 536/15, 144/1st. Okres: Žďár n.S. Kraj: Vysočina

Název výkresu: PBR - PŮDORYS PŘÍZEMÍ

1. projekt

Horní Rožinka 4, 592 51 p. Dolní Rožinka
IČO 42321069, tel. 739034453,
E-mail: vetešnik.l@seznam.cz

Formát :	A2
Datum :	01. 2021
Účel :	PD (§110)
Měřítko :	Číslo výkresu: D.1.3.01