



# ŘEZ B-B

# ŘEŠ C-C

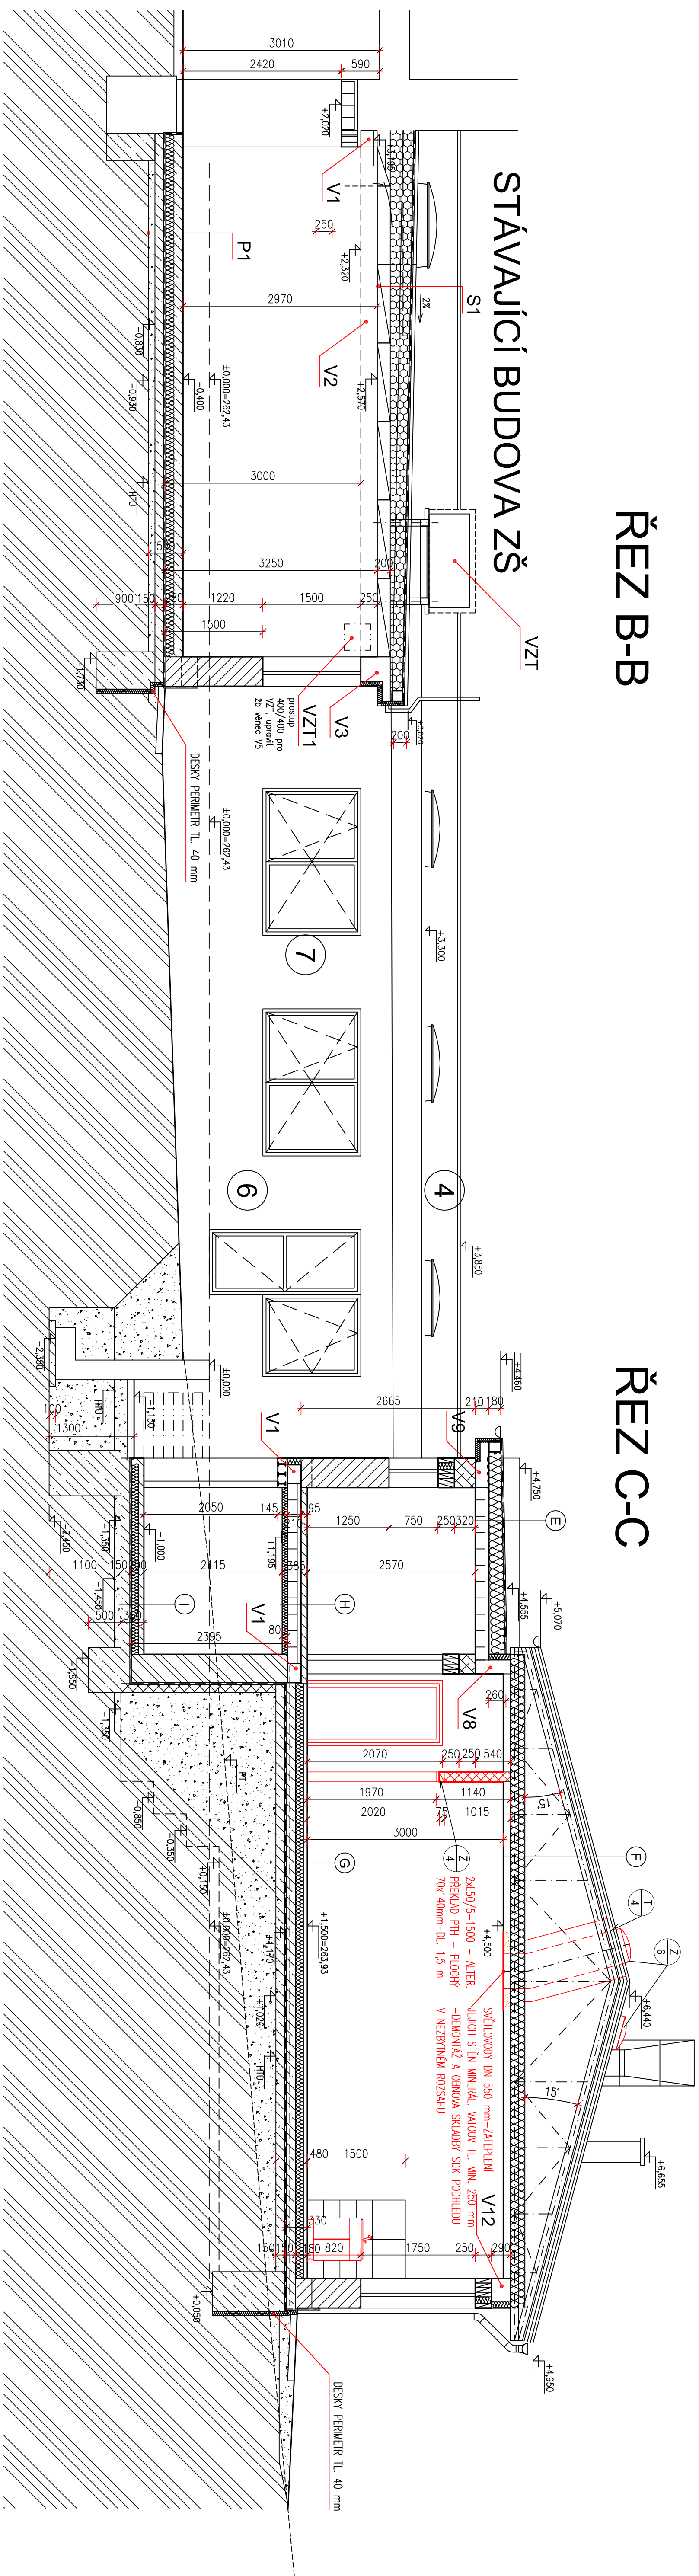


## SKLADBY KCÍ - STÁVAJÍCÍ

- 4 mm ELASTEK 40 SPECIAL
  - 20–100 mm SPADOVE KLINŮ POLYDEK EPS 100 TOP
  - 160 mm DESKY EPS 100 S
  - 4 mm PAROZABRANA GLASTEK
  - 60 mm ŽB DESKA
  - 150 mm KERAMICKÉ VLOŽKY MAKO
  - OMITÁ VÁPENNÁ ŠTUKOVÁ
- (F)**
- SKLÁDANÁ KRYTINA Z KERAMICKÝCH TAŠEK
  - LATĚ 50/40
  - KONTRALATĚ 50/50
  - POULISTNÁ IZOLACE
  - 24 mm DŘEVĚNÉ DESKY
  - VĚTRNÁ VZDUCHOVÁ MEZERA (PŮDA)
  - 240 mm DESKY Z MINERÁLNÍ VLNY MEZI VAZNÍKY
  - 60 mm DESKY Z MINERÁLNÍ VLNY MEZI POMOČNÝ DŘEV. ROŠT
  - PAROZABRANA
  - 40 mm VZDUCHOVÁ MEZERA
  - 12,5 SÁDKOARMOVANÉ DESKY

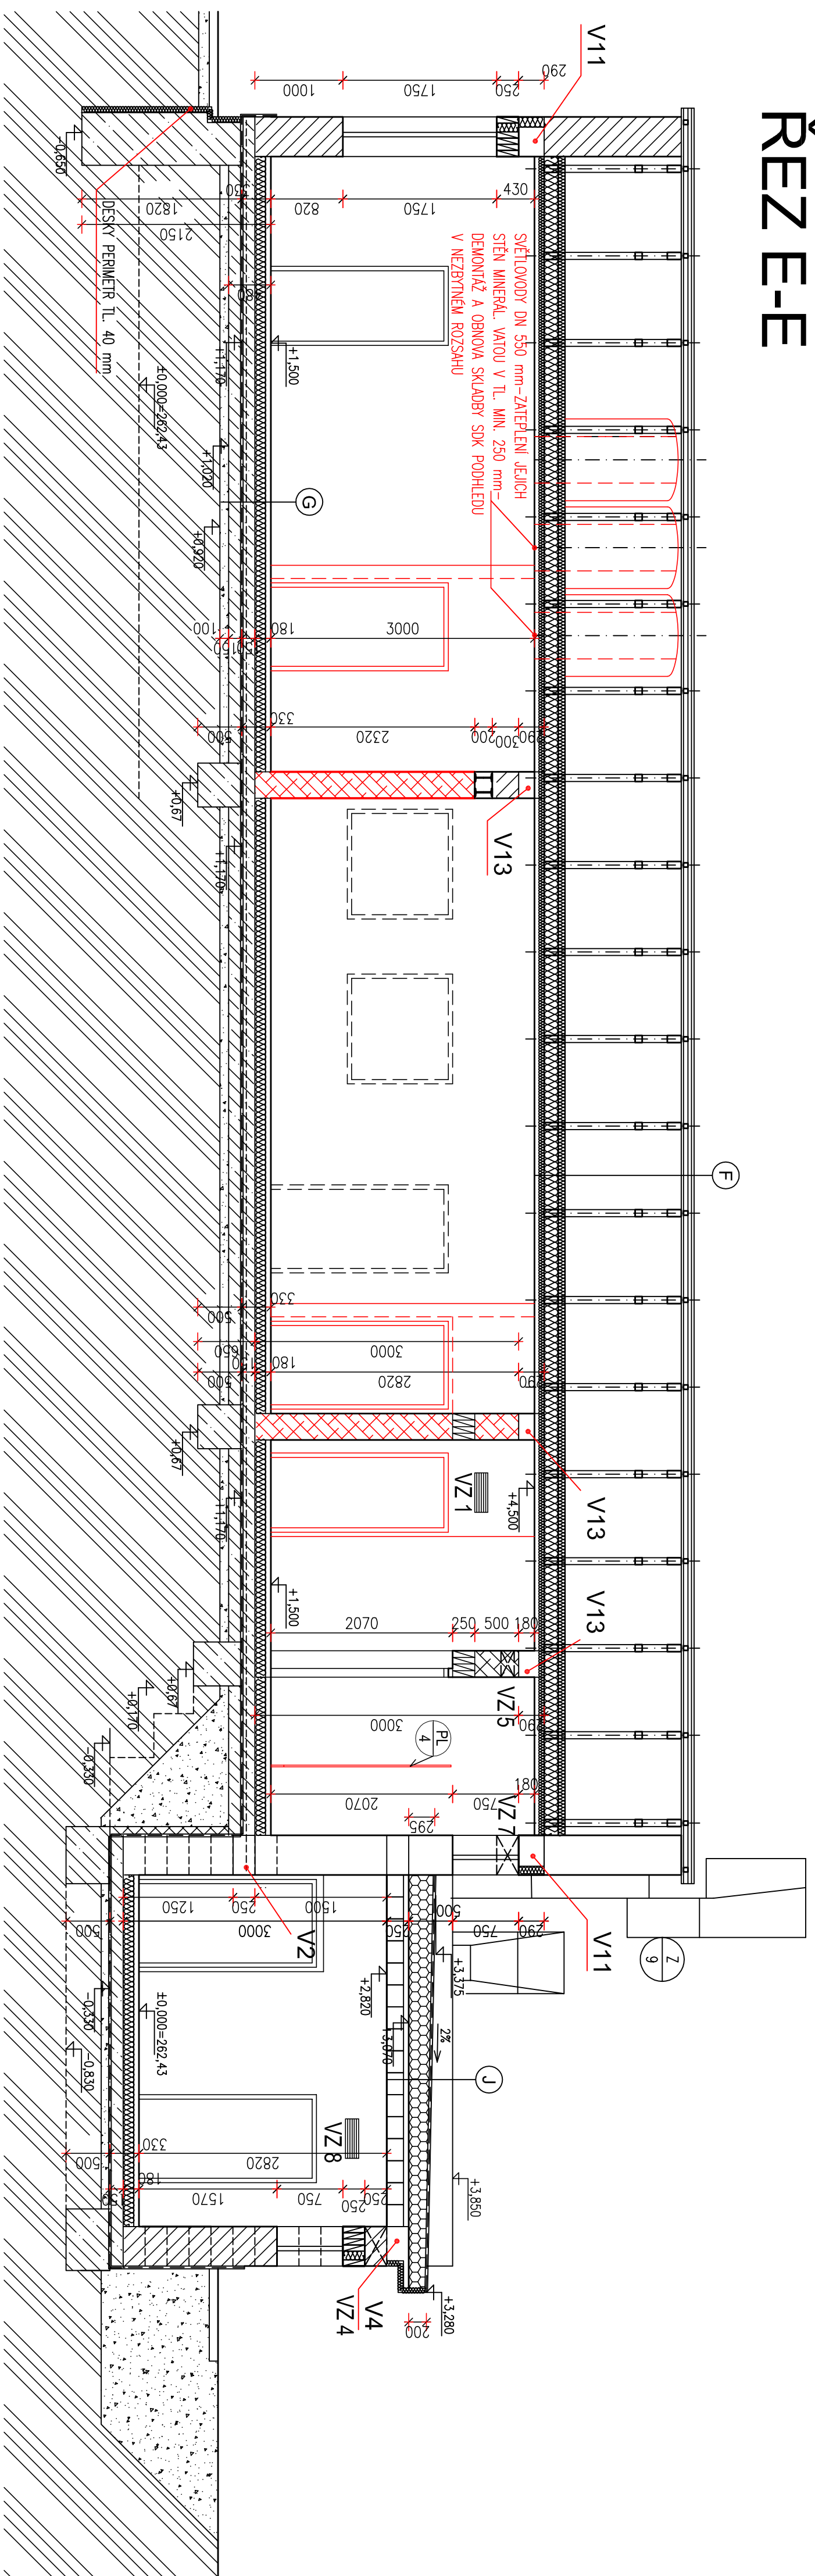

# RĚNĚNÍ

## LEGENDA - NOVÁ ZŠ

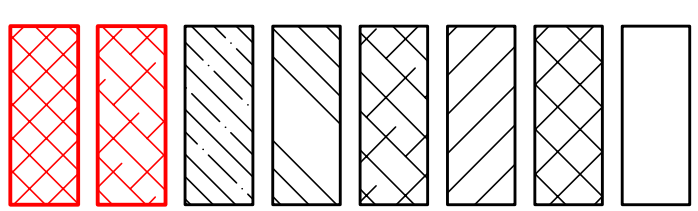

- KERAMICKÉ PRÍKLOKY POROTHERM 8 P+D NA MC  
KERAMICKÉ PRÍKLOKY POROTHERM 11,5 P+D NA MC  
KERAMICKÉ TVÁRNICE POROTHERM 44 EXO NA MALTU TM  
KERAMICKÉ TVÁRNICE POROTHERM 30 P+D NA MWC  
KERAMICKÉ TVÁRNICE POROTHERM 44 P+D P10 NA MWC  
BETONOVÉ KONSTRUKCE – ZÁKLADY  
NOVÉ KERAMICKÉ TVÁRNICE POROTHERM 30 P+D NA MWC  
NOVÉ KERAMICKÉ PRÍKLOKY PTH 11,5 A PTH 14 P+D NA MC

- 5 mm PVC + SAMONIVELAČNÍ STĚŽKA
- 95 mm BETONOVÁ MAZANINA SE SÍTI
- PE FÓLIE
- 80 mm DESKY EPS 150 S
- 150 mm BETONOVÁ MAZANINA SE SÍTI
- 4 mm ELASTICK 40 MINERAL + ALP
- 150 mm BETONOVÁ MAZANINA SE ZÁŘEŽNÍM POUČKOVÝM ŠTĚRKOPISKOVÝM PODSP

- 5 mm PVC + SAMONIVELAČNÍ STĚRKA
- 70 mm BETONOVÁ MAZANINA SE SÍTI
- PE FOLIE
- 20 mm DESKY EPS 150 S
- 60 mm ŽB DESKA
- 150 mm KERAMICKÉ VLOŽKY MIKRO
- 80 mm DESKY EPS 70F
- STĚROVÁ VYZTUŽENÁ OMIČKA

- 15 mm KERAMICKÁ DLAŽBA DO TMEJU
- 85 mm BETONOVÁ MAZANINA SE SITI
- PE FÓLIE
- 80 mm DESKY EPS 150 S
- 4 mm ELASTEK 40 MINERAL
- 4 mm GLASTER 40 MINERAL + ALP
- 150 mm PODKL. BETON, MAZANINA SE ZATŘEVENÝ POUROCHEM
- 100 mm ŠTEKOPISOVÝ PODSP

- 4 mm ELASTEK 40 SPECIAL  
 — 20–115 mm SPADOVE KLINT POLYDEK EPS 100 TOF  
 — 180 mm DEŠKY EPS 100 S  
 — 4 mm PAROLÁBRANNA GLASTEK  
 — 60 mm ŽB DESKA  
 — 190 mm KERAMICKÉ VLOŽKY MAKO  
 — OMLTA VÁPENNA ŠTUKÓVA

- (K)
- 8 mm 2x ŽIVČNÁ STŘEŠNÍ KRYTINA
  - 25 mm ZÁKLAD P. DŘEV. DESEK
  - 120 mm DŘEV. VAZINKY STŘECHY 120/120 mm
  - KOTVENÉ NA OCEL. PULTOVÉ VAZNIKY
  - 280–700 mm VZDUCH. MEZERA PODSTŘEŠÍ
  - 140 mm TEP. IZOLACE Z ČERNOU VLNY
  - 70 mm ROŠTI POHLEDU – Z DŘEV. LATÍ
  - 50 mm TEP. IZOLACI DESKY POLSID
- OMÍTKA VÁPENNÁ ŠTUKOVÁ

[illegible]