


POHLED DVORNÍ Z JIHOVÝCHODU

DIGITALIZACE PODKLADŮ NENÍ ZAMĚŘENÍM STÁVAJÍCÍHO STAVU

M=1:100

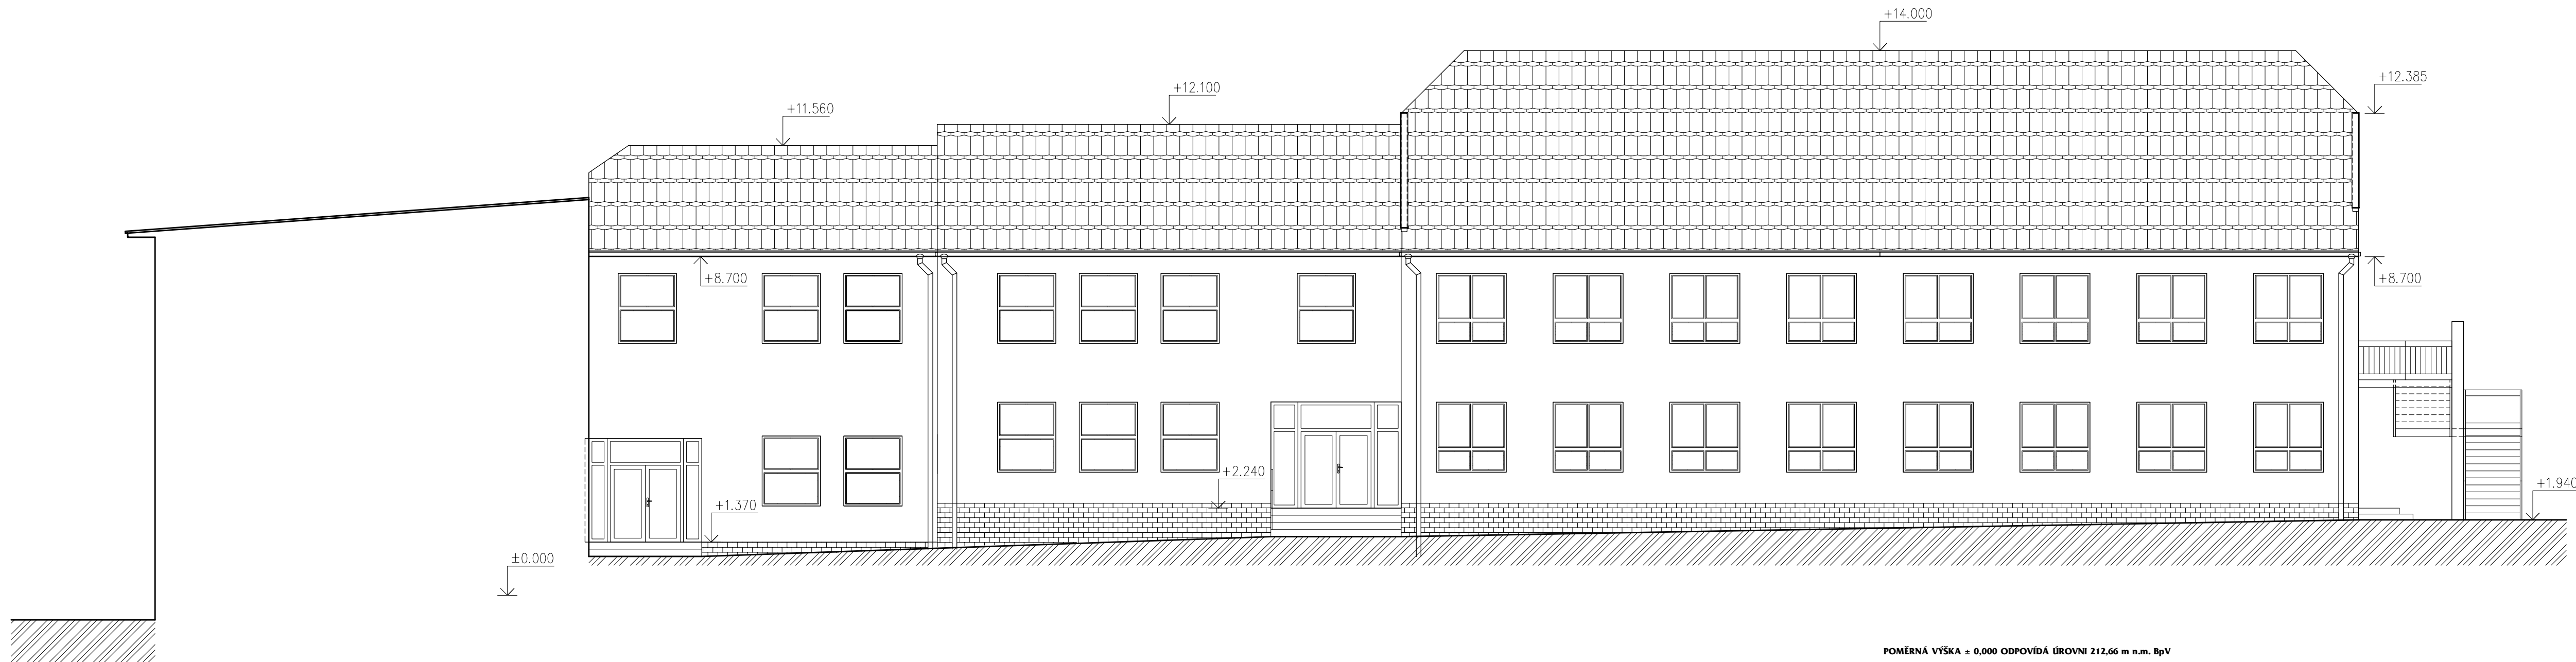

POMĚRNÁ VÝŠKA ± 0,000 ODPOVÍDÁ ÚROVNI 212,66 m n.m. BpV

<div>DALIBOR ZAPLETAL</div> <div>ZA ZBROJNICÍ 430</div> <div>784 01 ČERVENKA</div> <div>ICO: 03856526</div> <div>TEL: 606 726 211</div> <div>zapletal@ateol.cz</div>		<div>MÍSTO:</div> <div>VELEHRAD</div> <div>OBJEKT:</div> <div>SALAŠSKÁ č.p. 61</div> <div>AKCE:</div> <div>DIGITALIZACE DOSTUPNÉ LISTINNÉ DOKUMENTACE</div> <div>PRO ÚČELY ZPRACOVÁNÍ INVESTIČNÍHO ZÁMĚRU</div>	
<div>ZADAVATEL:</div> <div>CHARITA UHERSKÉ HRADIŠTĚ</div> <div>VELEHRADSKÁ č. 247, 686 01 UHERSKÉ HRADIŠTĚ</div> <div>UŽIVATEL:</div> <div>CHARITA UHERSKÉ HRADIŠTĚ</div> <div>VELEHRADSKÁ č. 247, 686 01 UHERSKÉ HRADIŠTĚ</div>		<div>STUPEN:</div> <div>ČÁST:</div> <div>VÝKRES:</div>	<div>MĚŘITKO:</div> <div>M=1:100</div> <div>DATUM:</div> <div>PROSINEC 2023</div> <div>ČÍSLO:</div> <div>PARÉ:</div> <div>POHLED DVORNÍ Z JIHOVÝCHODU</div> <div>13</div>