


# POHLED DVORNÍ ZE SEVEROZÁPADU

DIGITALIZACE PODKLADŮ NENÍ ZAMĚŘENÍM STÁVAJÍCÍHO STAVU **M=1:100**

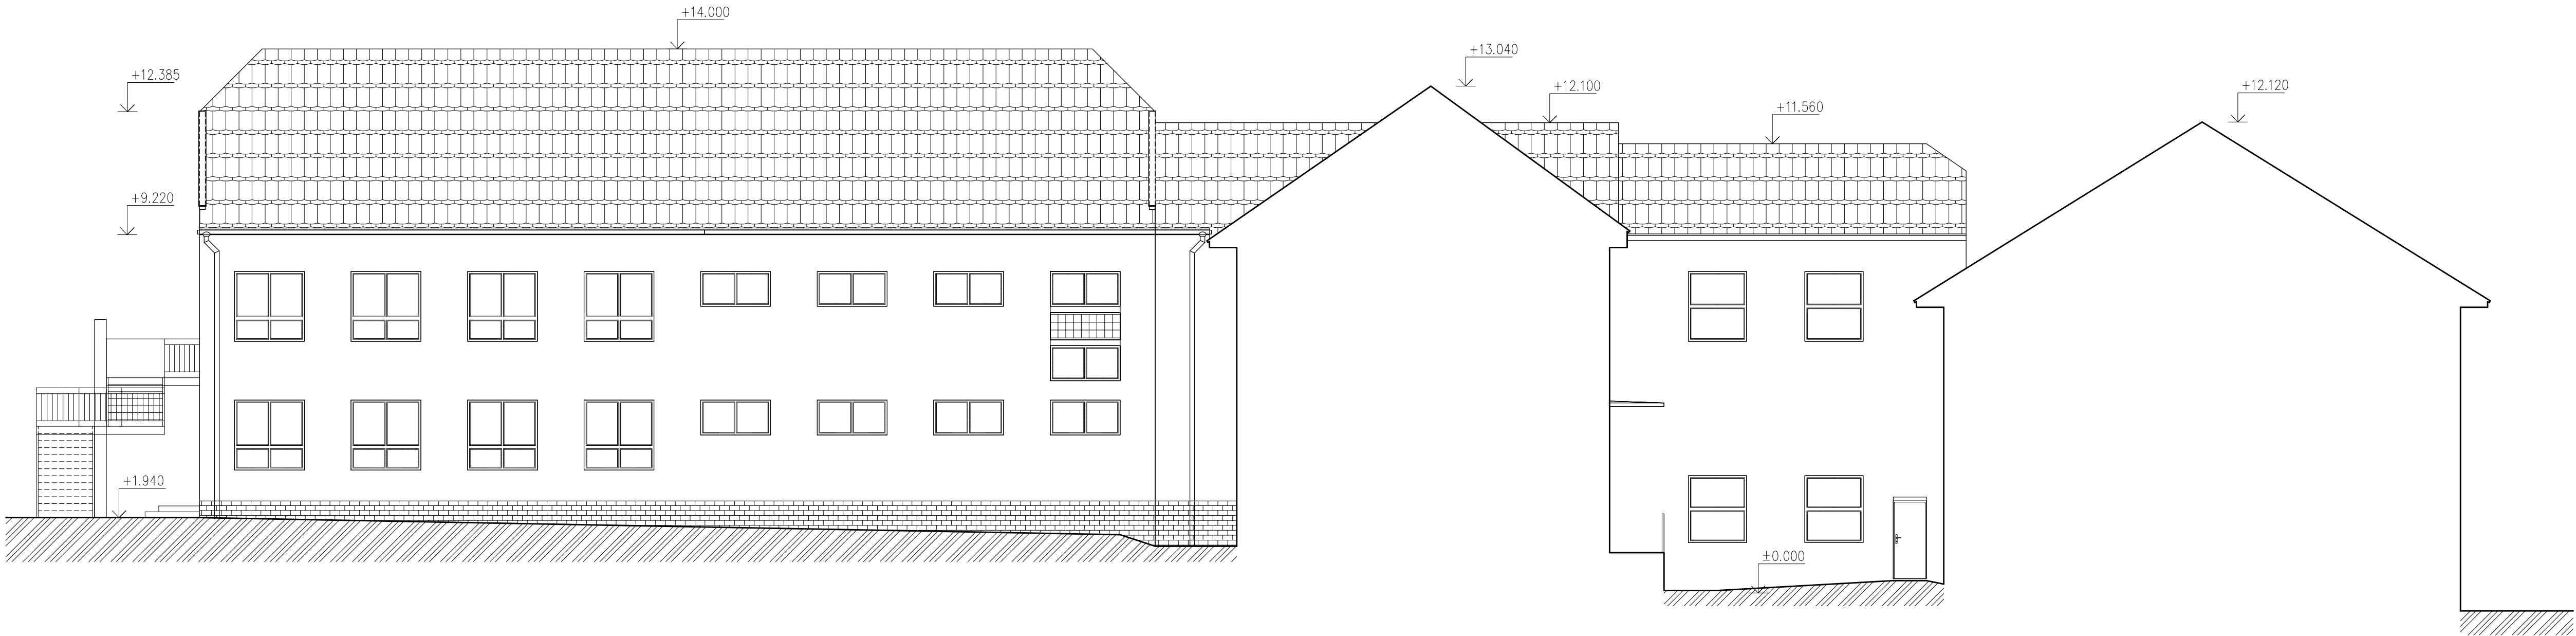

POMĚRNÁ VÝŠKA ± 0,000 ODPOVÍDÁ ÚROVNI 212,66 m n.m. BpV

|   |  |  |                      |
|---|--|--|----------------------|
| DALIBOR ZAPLETAL                            |  | MÍSTO:                                     |                      |
| ZA ZBRJONICÍ 430                            |  | VELEHRAD                                   |                      |
| 784 01 ČERVENKA                             |  | OBJEKT:                                    |                      |
| IČO: 03856526                               |  | SALAŠSKÁ č.p. 61                           |                      |
| TEL: 606 726 211                            |  | AKCE:                                      |                      |
| zapletal@ateoi.cz                           |  | DIGITALIZACE DOSTUPNÉ LISTINNÉ DOKUMENTACE |                      |
| ZADAVATEL:                                  |  | PRO ÚČELY ZPRACOVÁNÍ INVESTIČNÍHO ZÁMĚRU   |                      |
| CHARITA UHERSKÉ HRADIŠTĚ                    |  | STUPĚN:                                    | MĚŘÍTKO: M=1:100     |
| VELEHRADSKÁ č. 247, 686 01 UHERSKÉ HRADIŠTĚ |  | ČÁST:                                      | DATUM: PROSINEC 2023 |
| UŽIVATEL:                                   |  | VÝKRES:                                    |                      |
| CHARITA UHERSKÉ HRADIŠTĚ                    |  | POHLED DVORNÍ ZE SEVEROZÁPADU              |                      |
| VELEHRADSKÁ č. 247, 686 01 UHERSKÉ HRADIŠTĚ |  | 09   |                      |