


vzorový příčný řez č. 4

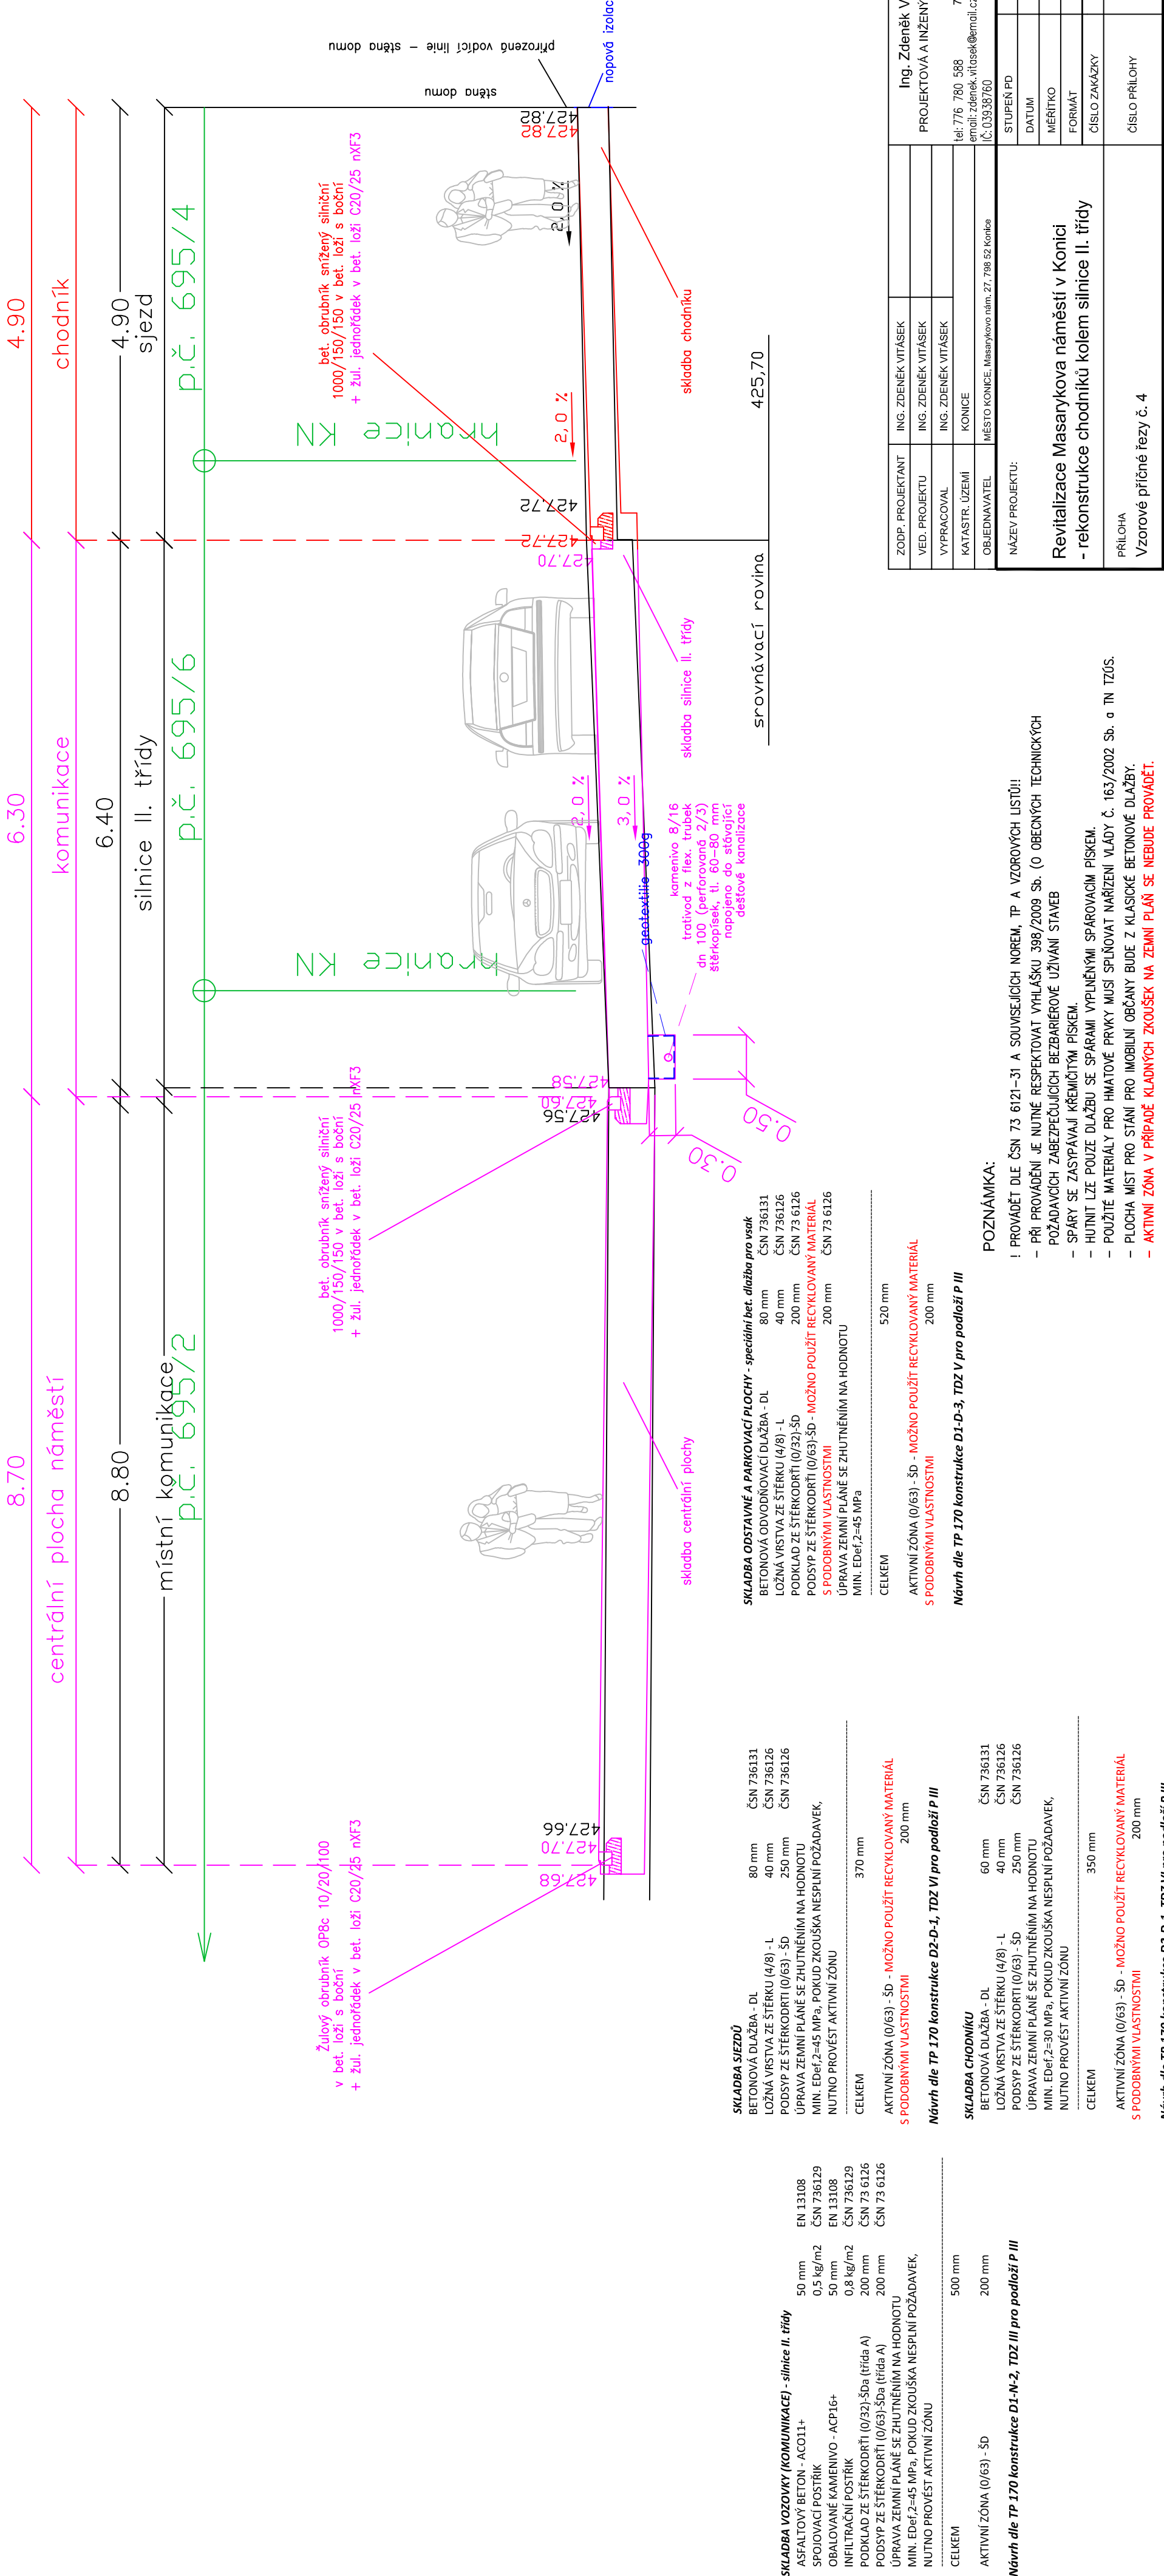

POZNÁMKA:

- ! PROVÁDĚT DLE ČSN 73 6121-31 A SOUVISEJÍCÍCH NOREM, TP A VZOROVÝCH LISTŮ!
- PŘI PROVÁDĚNÍ JE NUTNÉ RESPEKTOVAT VYHLÁŠKU 398/2009 Sb. (O OBCENÝCH TECHNICKÝCH POŽADAVCÍCH ZABEZPEČUJÍCÍCH BEZBARIEROVÉ UŽÍVÁNÍ STAVEB
- SPÁRY SE ZASYPÁVAJÍ KŘEMIČITÝM PÍSKEM.
- HUČNIT LZE POUZE DLAŽBU SE SPÁRAMI VYPLNĚNÝMI SPÁROVACÍM PÍSKEM.
- POUŽITÉ MATERIÁLY PRO HMATOVÉ PRVKY MUSÍ SPLŇOVAT NAŘÍZENÍ VLÁDY Č. 163/2002 Sb. a TN TZÚS.
- PLOCHA MÍST PRO STÁNÍ PRO IMOBILNÍ OBČANY BUDE Z KLASICKÉ BETONOVÉ DLAŽBY.
- **AKTIVNÍ ZÓNA V PŘÍPADĚ KLADEJÍCÍCH ZKOUSK NA ZEMNÍ PLÁN SE NEBUDE PROVÁDĚT.**