


PŮDORYS PODKROVÍ

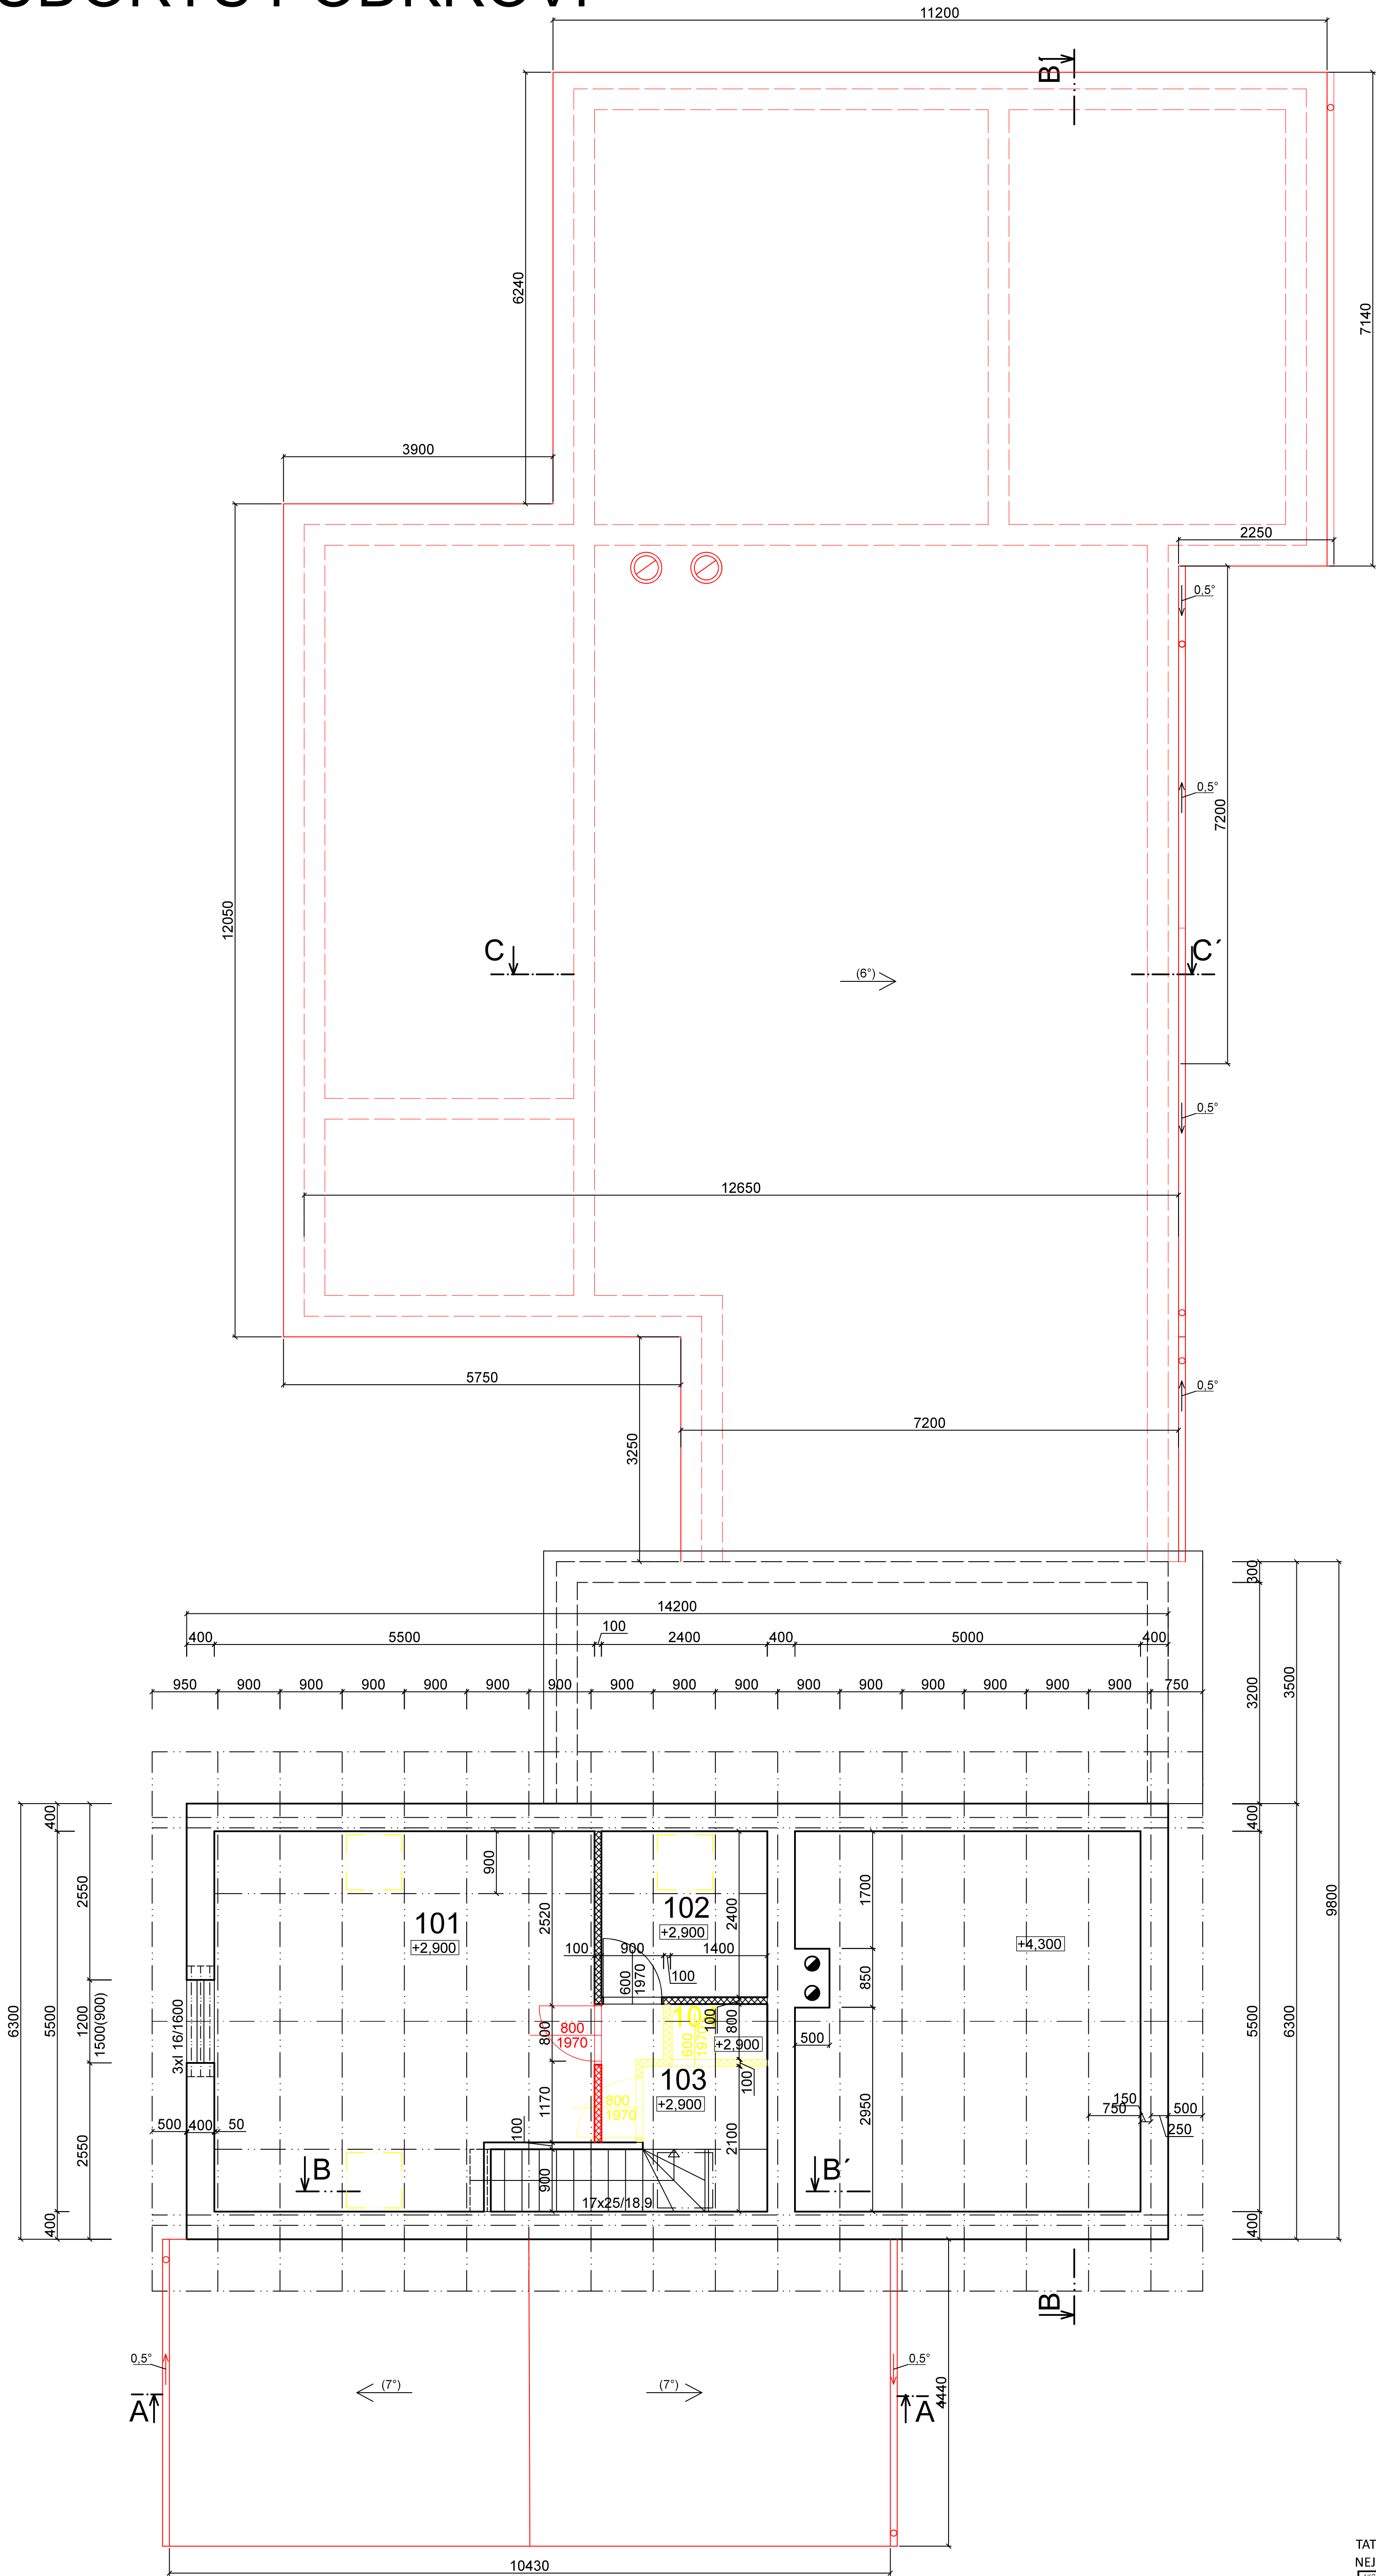

LEGENDA MÍSTNOSTÍ

OZN.	ÚČEL MÍSTNOSTI	PLOCHA (m²)	SV	DRUH PODLAHY	ZVL. POVRCHOVÁ ÚPRAVA
101	KANCELÁŘ	28,65	2,850	PVC	PVC LIŠTA
102	DENNÍ MÍSTNOST	5,76	2,850	PVC	PVC LIŠTA
103	KOMUNIKAČNÍ PROSTOR	8,68	2,650	PVC	PVC LIŠTA

LEGENDA HMOT

- ZDIVO Z TVÁRNIC CITHERM
- PRÍČKOVKY CITHERM
- ZDIVO Z TVÁRNIC 300MM
- DŘEVĚNÁ KONTRUKCE
- SDK STĚNY 100MM
- BOURANÉ KONTRUKCE

TATO PROJEKTOVÁ DOKUMENTACE SLOUŽÍ POUZE PRO ÚČELY STAVEBNÍHO POVOLENÍ, NEJEDNÁ SE O REALIZAČNÍ PROJEKTOVOU DOKUMENTACI.		MIŠTO: Hrachovec [847624]
Přístavba kotelny a administrativní části Pila Hrachovec		č. parcel 1110/9 a 1110/38
AKCE:	GENERALNÍ PROJEKTANT: Nikola Sovák	STUPEŇ: dokumentace pro DUR + DSP
AUTORIZOVAL: Ing. Michal Podešva, Křížná 35/637 Valašské Meziříčí 75701	INVESTOR: Pila Hrachovec s.r.o., Hrachovec 281, 75701 Valašské Meziříčí	VARIANTA: -
KONTROLOVAL: Ing. Michal Podešva	DATA: 6/2023	FORMÁT: 9x4
VYPRACOVAL: Nikola Sovák	OBJEKT: PŘÍSTAVBA KOTELNY A ADMINISTRATIVNÍHO OBJEKTU	ARCH. ČÍS.: -
ČÁST: D.1.1 Architektonicko-stavební řešení	MĚŘÍTKO: -	
VYKRES: PŮDORYS PODKROVÍ	ČÍS. VÝKRS: D.1.1-02	