


PŮDORYS 1NP

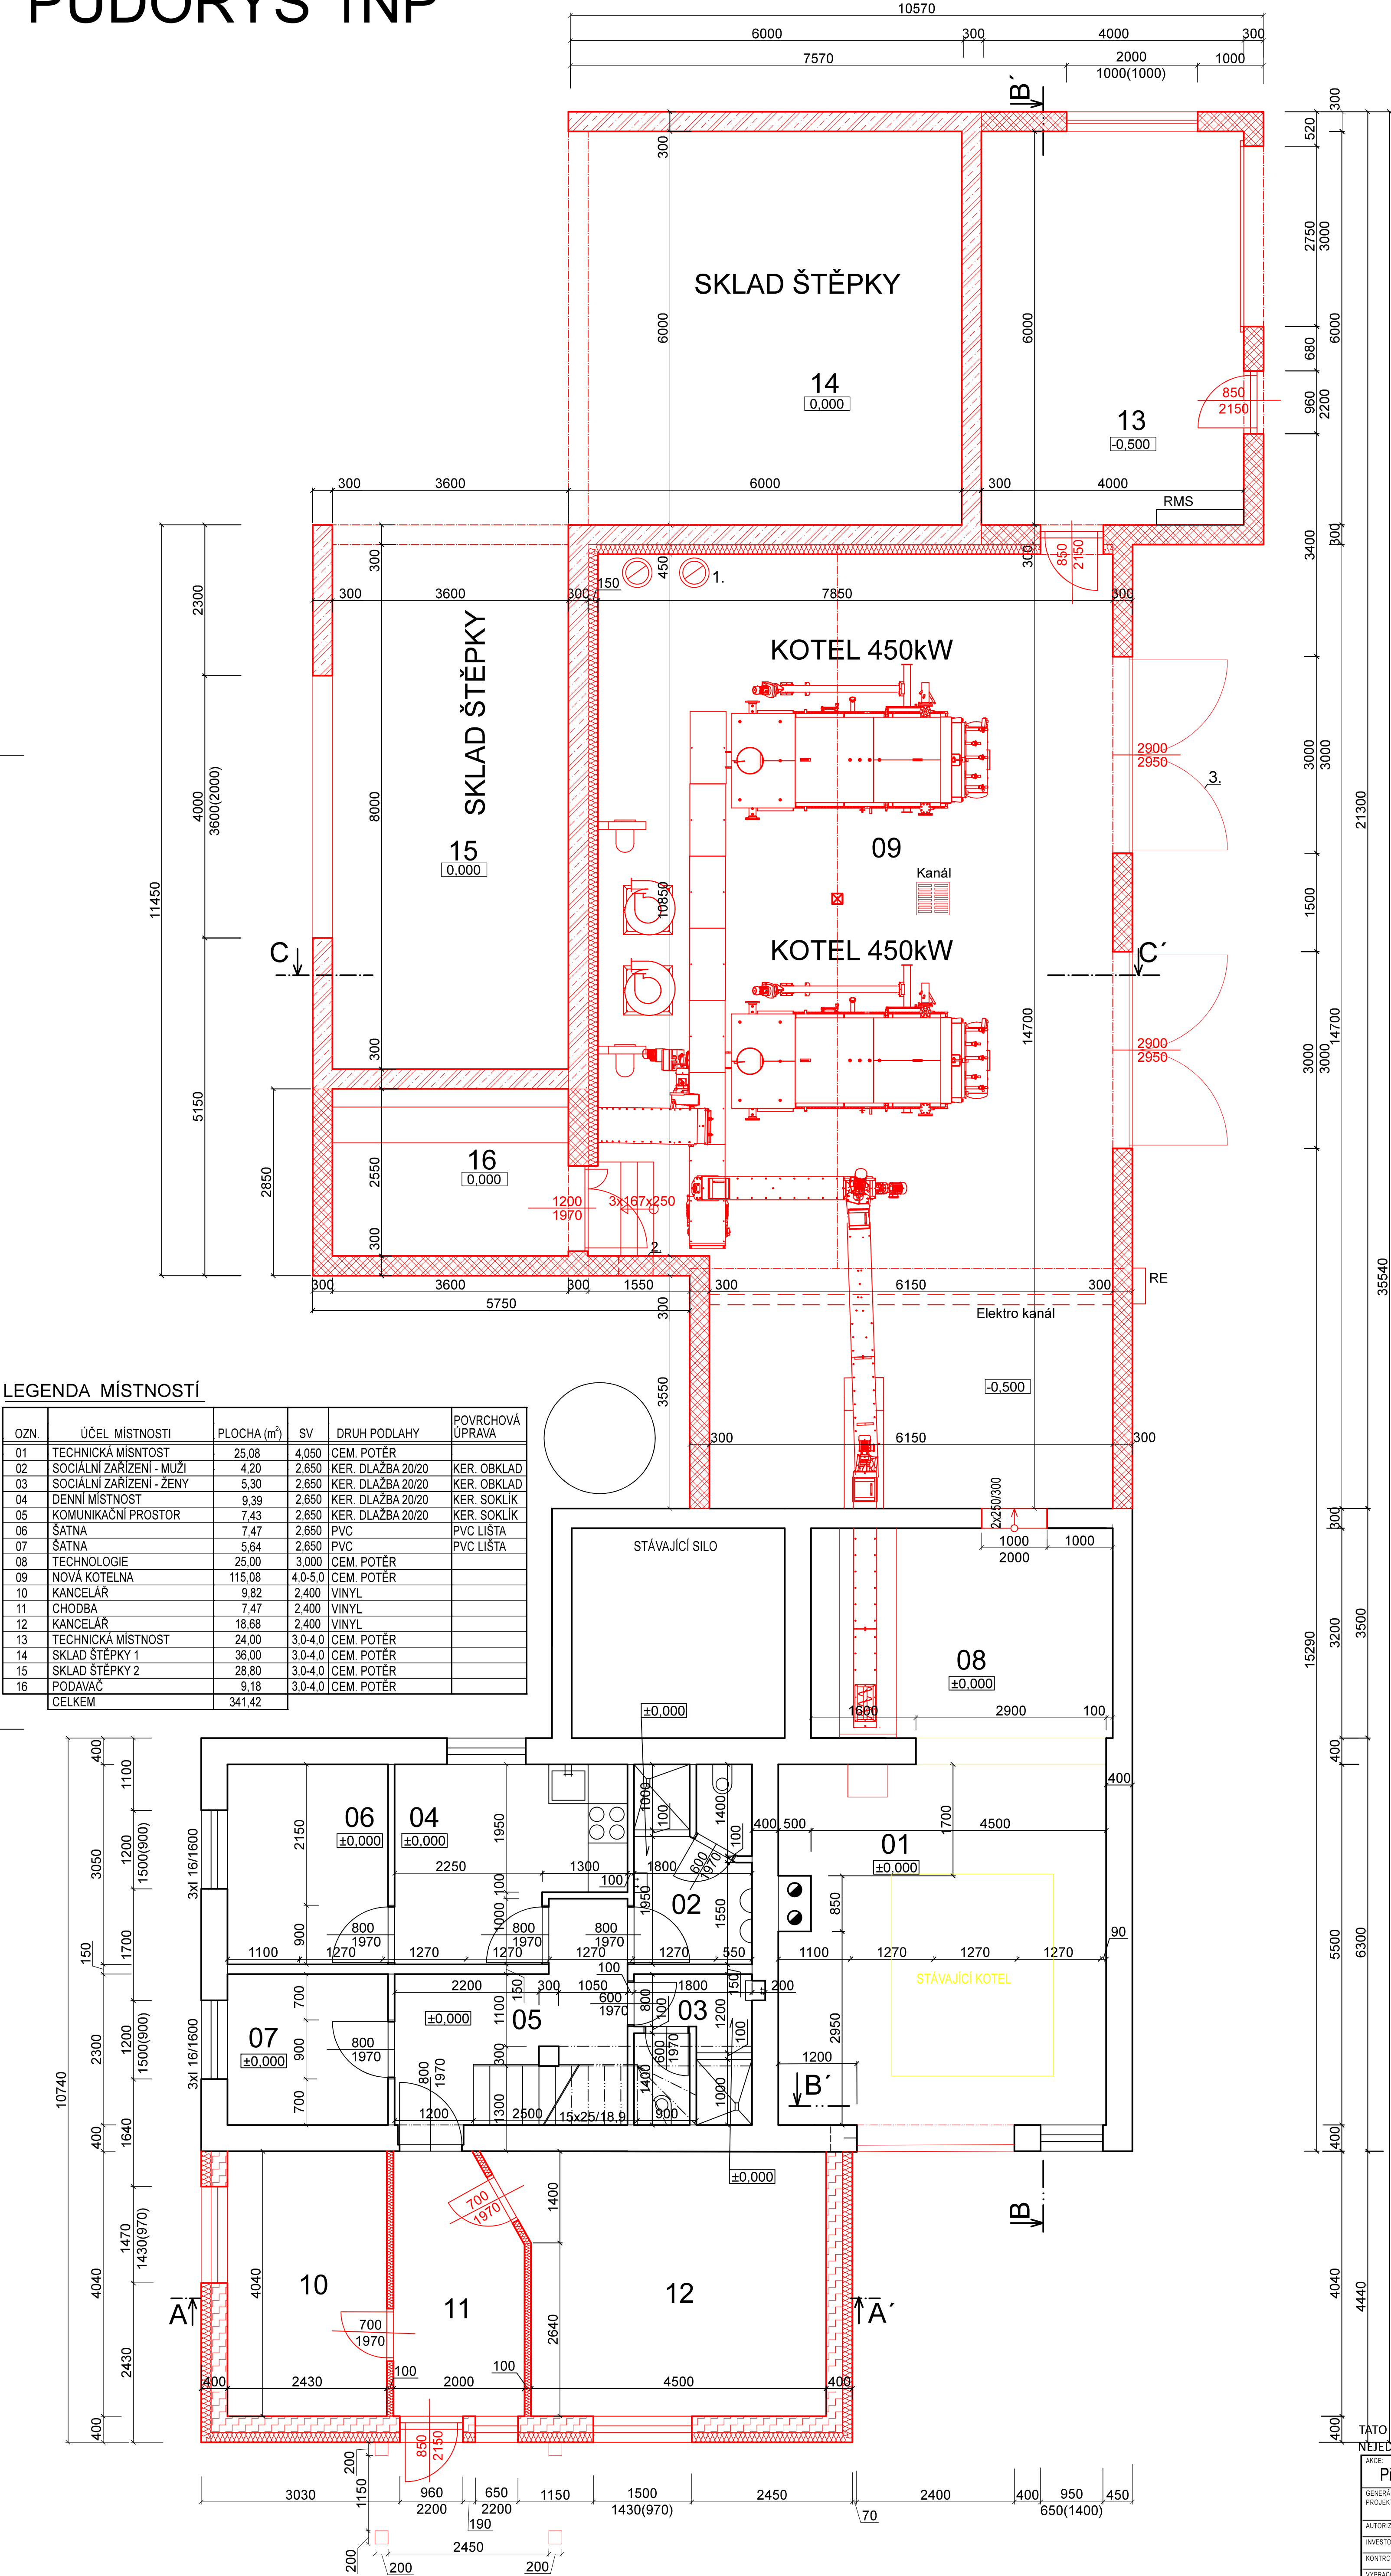

LEGENDA MÍSTNOSTÍ

OZN.	ÚČEL MÍSTNOSTI	PLOCHA (m²)	SV	DRUH PODLAHY	POVRCHOVÁ ÚPRAVA
01	TECHNICKÁ MÍSTNOST	25.08	4.050	CEM. POTĚR	
02	SOCIALNÍ ZARIŽENÍ - MUŽI	4.20	2.650	KER. DLAŽBA 20/20	KER. OBKLAD
03	SOCIALNÍ ZARIŽENÍ - ŽENY	5.30	2.650	KER. DLAŽBA 20/20	KER. OBKLAD
04	DENNÍ MÍSTNOST	9.39	2.650	KER. DLAŽBA 20/20	KER. SOKLIK
05	KOMUNIKAČNÍ PROSTOR	7.43	2.650	KER. DLAŽBA 20/20	KER. SOKLIK
06	ŠATNA	7.47	2.650	PVC	PVC LIŠTA
07	ŠATNA	5.64	2.650	PVC	PVC LIŠTA
08	TECHNOLOGIE	25.00	3.000	CEM. POTĚR	
09	NOVÁ KOTELNA	115.08	4.0-5.0	CEM. POTĚR	
10	KANCELÁŘ	9.82	2.400	VINYL	
11	CHODBA	7.47	2.400	VINYL	
12	KANCELÁŘ	18.68	2.400	VINYL	
13	TECHNICKÁ MÍSTNOST	24.00	3.0-4.0	CEM. POTĚR	
14	SKLAD ŠTĚPKY 1	36.00	3.0-4.0	CEM. POTĚR	
15	SKLAD ŠTĚPKY 2	28.80	3.0-4.0	CEM. POTĚR	
16	PODAVAČ	9.18	3.0-4.0	CEM. POTĚR	
CELKEM		341.42			

LEGENDA HMOT

- STÁVAJÍCÍ ZDVO Z KERAMICKÝCH TVÁRNIC
- ZDVO Z KERAMICKÝCH TVÁRNIC 300MM
- DŘEVĚNÁ KONSTRUKCE
- ŽB KONSTRUKCE STĚNY
- SDK STĚNY 100MM
- BOURANÉ KONSTRUKCE

Pozn.: 1-komínové průduchy nerezové samonosné DN200
(upřesněno v realizační dokumentaci)
2-odvětrání kotelny
3-přívod vzduchu do kotelny
RE-elektrorozvaděč
RMS-elektro rozvaděč kotelny

TATO PROJEKTOVÁ DOKUMENTACE SLOUŽÍ POUZE PRO ÚČELY STAVEBNÍHO POVOLENÍ, NEJEDNÁ SE O REALIZAČNÍ PROJEKTOVOU DOKUMENTACI.

PRÍSTAVBA KOTELNY A ADMINISTRATIVNÍ ČÁSTI PÍLA HRACHOVEC		MIŠTO: Hrachovec [847624]
GENERALNÍ PROJEKTANT: Nikola Sovák	Zašovská 724, 757 01 Valašské Meziříčí	STUPEŇ: dokumentace pro DUR + DSP
AUTORIZOVAL: Ing. Michal Podešva	Křížná 35/637 Valašské Meziříčí 75701	VARIANTA: -
INVESTOR: Píla Hrachovec s.r.o., Hrachovec 281, 75701 Valašské Meziříčí		DATA: 6/2023
KONTROLOVAL: Ing. Michal Podešva		FORMAT: 9xA4
VYPRACOVAL: Nikola Sovák		ARCH. DIS: -
OBJEKT: PRÍSTAVBA KOTELNY A ADMINISTRATIVNÍHO OBJEKTU		MĚRÍTKO: -
ČÁST: D.1.1 Architektonicko-stavební řešení		
VÝKRES: PŮDORYS 1NP		ČÍS VÝKR: D.1.1-01