


Pavilon I. \_1.PP

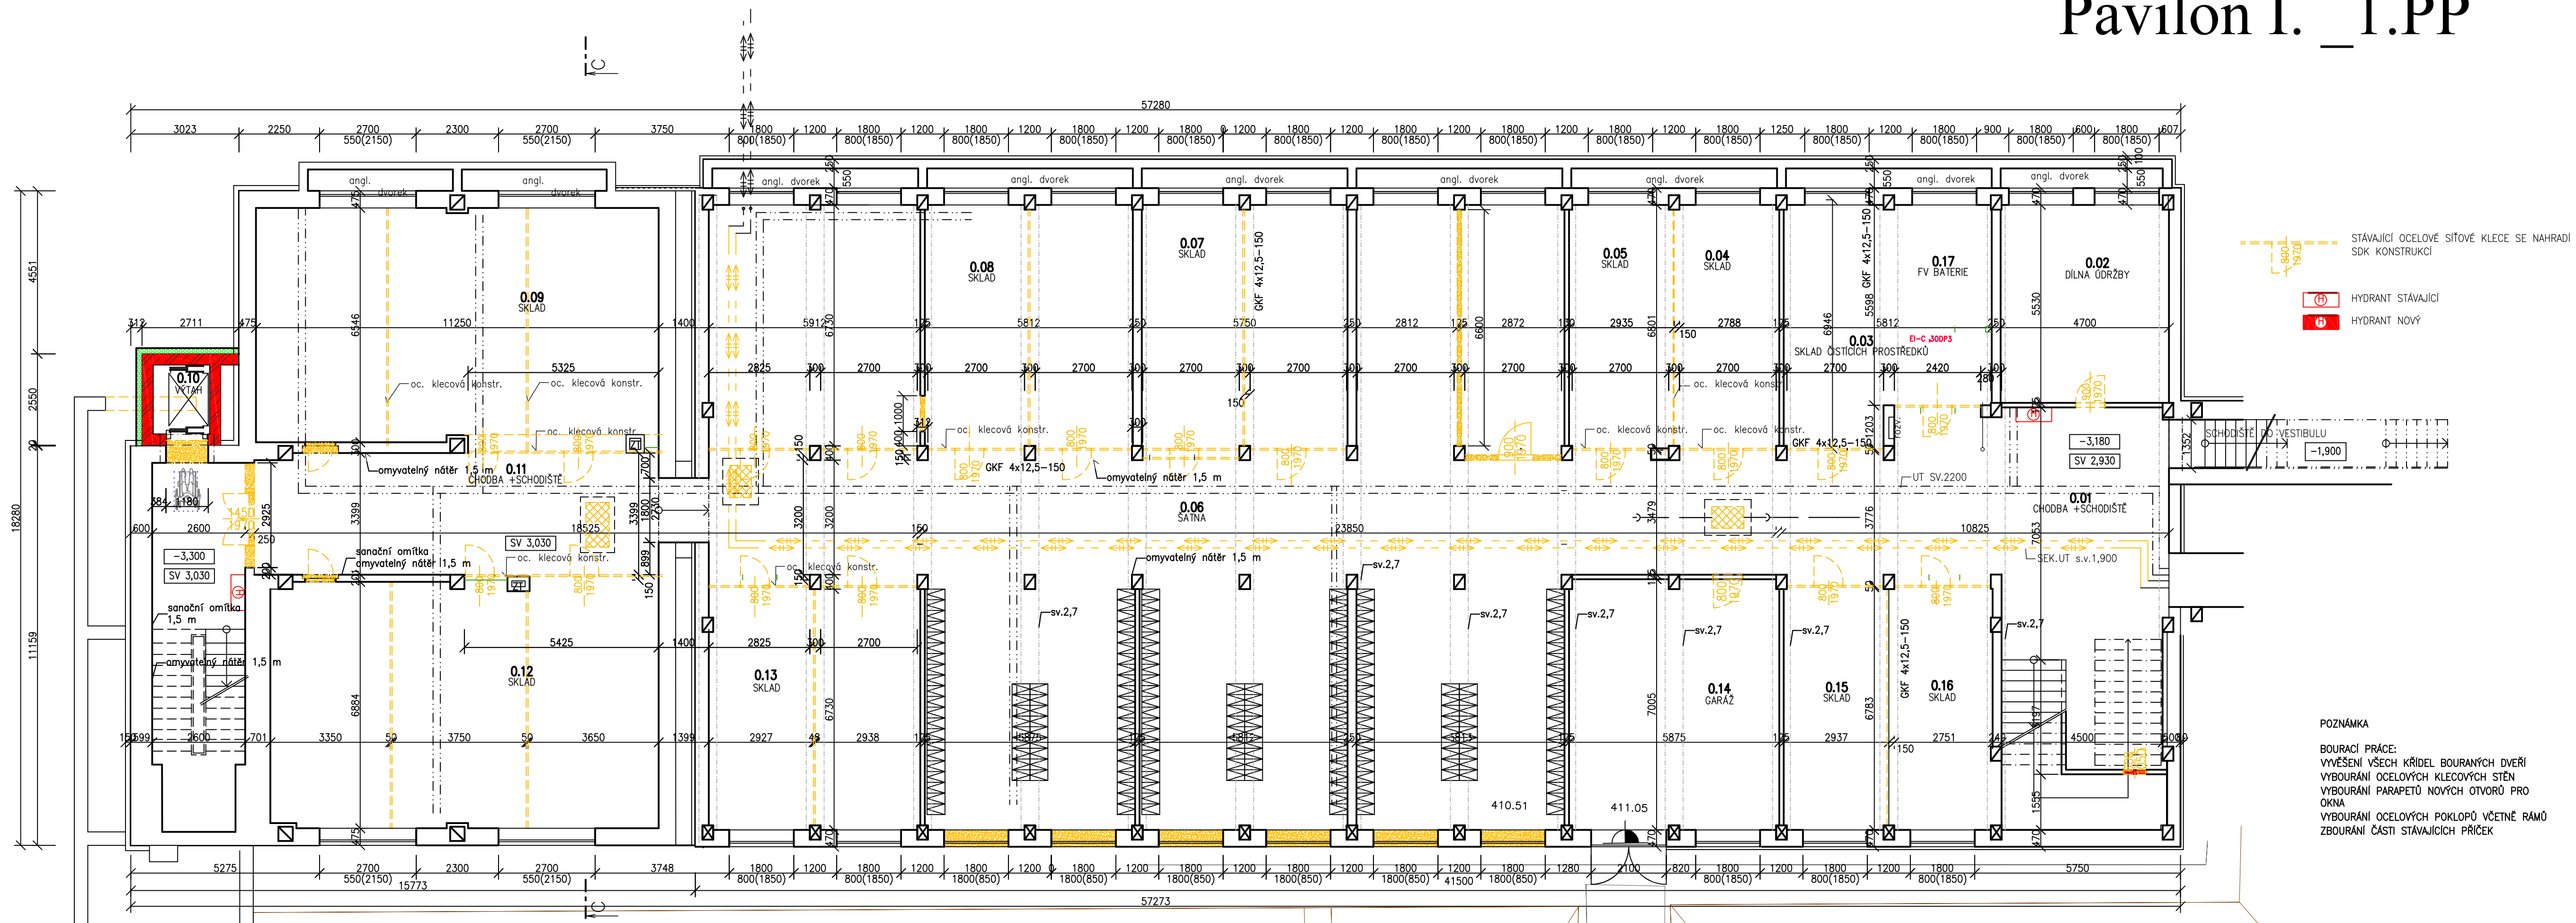

POZNÁMKA  
BOURACÍ PRÁCE:  
VYVĚŠENÍ VŠECH KŘÍDEL BOURANÝCH DVEŘÍ  
VYBOURÁNÍ OCELOVÝCH KLECOVÝCH STĚN  
VYBOURÁNÍ PARAPETŮ NOVÝCH OTVORŮ PRO OKNA  
VYBOURÁNÍ OCELOVÝCH POKLOPŮ VČETNĚ RÁMŮ  
ZBOURÁNÍ ČÁSTI STAVAJÍCÍCH PRŮČEK

- LEGENDA MATERIÁLŮ
- STAVAJÍCÍ ZDVO
  - ZDVO STŘEDNÍ PEVNOSTI
  - ZDVO LEHČENÉ
  - ZDVO\_RUZNÉ\_MAT
  - BOURANÉ ZDVO
  - Polystyren extrudovaný (XPS)
  - Polystyren expandovaný (EPS)
  - SDK PRŮČKY
  - ZEMINA PŮVODNÍ
  - BETON PROSTÝ BEZ VÝZTUŽE
  - BETON S VÝZTUŽÍ
  - KZS SOKLU STAVAJÍCÍ
  - KZS FASÁDY STAVAJÍCÍ
  - TEPELNÁ ISOLACE STAVAJÍCÍ
  - TEPELNÁ ISOLACE


Tabulka místností							
Číslo	Název	Placha [m²]	Výška [m]	Obvod [m]	Podlaha	Stěny	Strop
0.01	CHODBA +SCHODIŠTĚ	83,87	4,3	58,49	KERAMICKÁ DLAŽBA	MALBA	MALBA
0.02	DILNA ŮDRŽBY	25,97	3,3	20,46		MALBA	MALBA
0.03	SKLAD ČISTIČÍCH PROSTŘEDKŮ	26,31	3	25,74		MALBA	MALBA
0.04	SKLAD	19,42	4,3	19,53		MALBA	MALBA
0.05	SKLAD	20,31	4,3	19,83		MALBA	MALBA
0.06	ŠATNA	244,14	3	101,75	KERAMICKÁ DLAŽBA	MALBA	MALBA
0.07	SKLAD	20	3	19,71		MALBA	MALBA
0.08	SKLAD	81,6	3	51,39		MALBA	MALBA
0.09	SKLAD	74,23	4,3	36,58		MALBA	MALBA
0.10	VÝTAH	3,12	3	7,1		MALBA	
0.11	CHODBA +SCHODIŠTĚ	85,18	4,3	72,63	KERAMICKÁ DLAŽBA	MALBA	MALBA
0.12	SKLAD	74,38	4,3	36,88		MALBA	MALBA
0.13	SKLAD	41,06	3,3	26,79		MALBA	MALBA
0.14	GARAŽ	40,96	3,3	26,57		MALBA	
0.15	SKLAD	20,41	4,3	19,83		MALBA	MALBA
0.16	SKLAD	19,59	3,3	20,16		MALBA	MALBA
0.17	FV BATERIE	9,26	3	12,25	KERAMICKÁ DLAŽBA	MALBA	MALBA

Celková plocha [m²]: 889,8  
Celková plocha bytu dle NV 366/2013 [m²]: 0

Tabulka překladů			
Číslo	Počet kusů	Hmotnost 1ks [kg]	Hmotnost celkem [kg]
PTH KP 14,5/125	1	22,5	22,5
PTH KP 14,5/150	9	27	243

Celková hmotnost [kg]: 265,5

beton

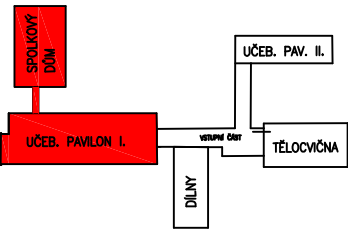

±0,000 = 413,810

<b>STAVEBNÍ PROJEKTY</b>		ANNA DINDÁKOVÁ STARE SIEDLO, LOKETSKÁ 351		IČO: 433 35 501 DIČ: CZ6558166725
Zodpovědný projektant:	PAVEL DINDÁK	Zakázkové číslo:	04042022	Paré č.
Konstrukční činnost:	DOLNÍ CHODOV	Skupit:	DPS	
Stavební úpravy:	CHODOV	Datum:	12.2022	
Obec:	CHODOV	Formát:	644	
Investor: MĚSTO CHODOV, KOMESKÉHO 1077, CHODOV 357 35				
Autorizace:		název stavby:		
		ZŠ HUSOVA I. - II. STUPEŇ A SPOJOVACÍ CHODBA, CHODOV		
profese:	D1 - ARCHITEKTONICKÉ A STAVEBNÍ ŘEŠENÍ	SO(PS):	SO 01	
obsah výkresu:	PŮDORYS BOURÁNÍ 1.PP	MAPKA:	Č. výk.: D.1.1.3	