


PŮDORYS 3. NP - KROV  
STÁVAJÍCÍ STAV

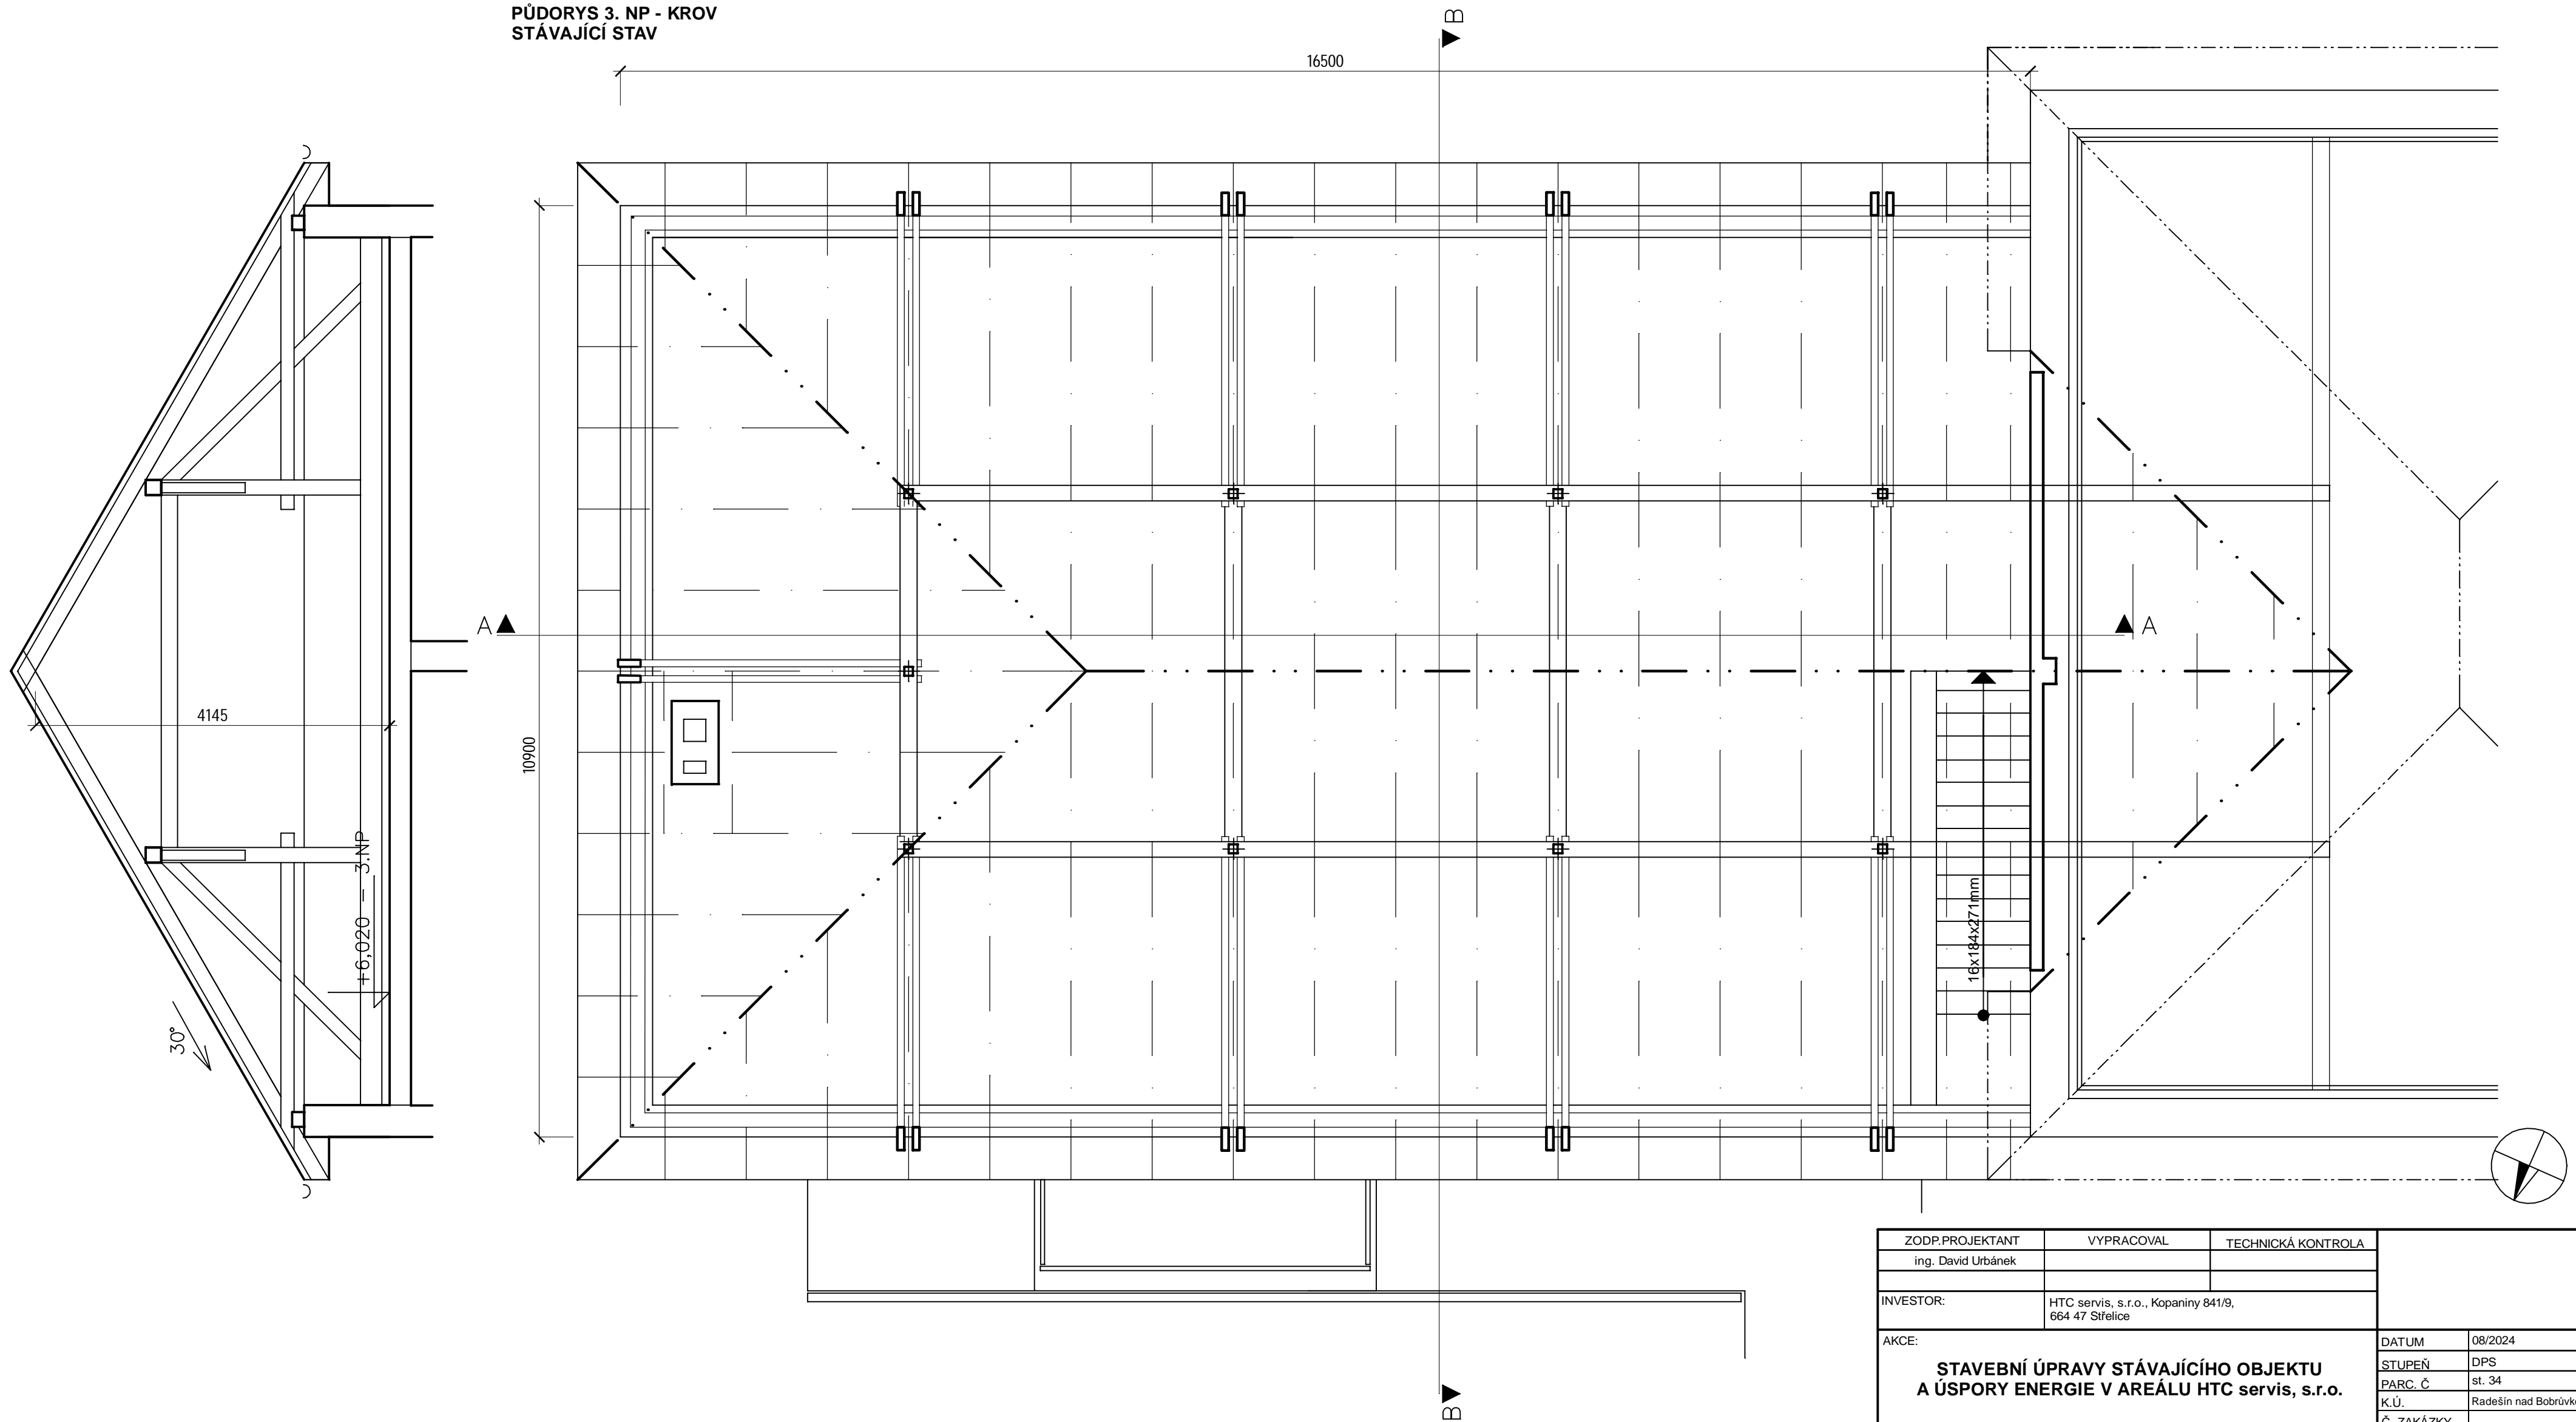

|  |  |                    |             |                       |
|--|--|--------------------|-------------|-----------------------|
| ZODP.PROJEKTANT  | VYPRACOVAL   | TECHNICKÁ KONTROLA |             |                       |
| ing. David Urbánek   |  |                    |             |                       |
|  |  |                    |             |                       |
| INVESTOR:  | HTC servis, s.r.o., Kopaniny 841/9,<br>664 47 Střelice |                    |             |                       |
| AKCE:<br><br><b>STAVEBNÍ ÚPRAVY STÁVAJÍCÍHO OBJEKTU<br/>A ÚSPORY ENERGIE V AREÁLU HTC servis, s.r.o.</b> |  |                    | DATUM       | 08/2024               |
|  |  |                    | STUPEŇ      | DPS                   |
|  |  |                    | PARC. Č.    | st. 34                |
|  |  |                    | K.Ú.        | Radešín nad Bobrůvkou |
|  |  |                    | Č. ZAKÁZKY  |                       |
| OBSAH<br><br><b>PŮDORYS 3.NP - KROV - STÁVAJÍCÍ STAV</b>   |  |                    | MĚŘÍTKO     | ČÍSLO VÝKRESU         |
|  |  |                    | <b>1:50</b> | <b>D.1.1.2.4</b>      |