


R1 3+PE+N, 400/230V, 50Hz, TN-C-S

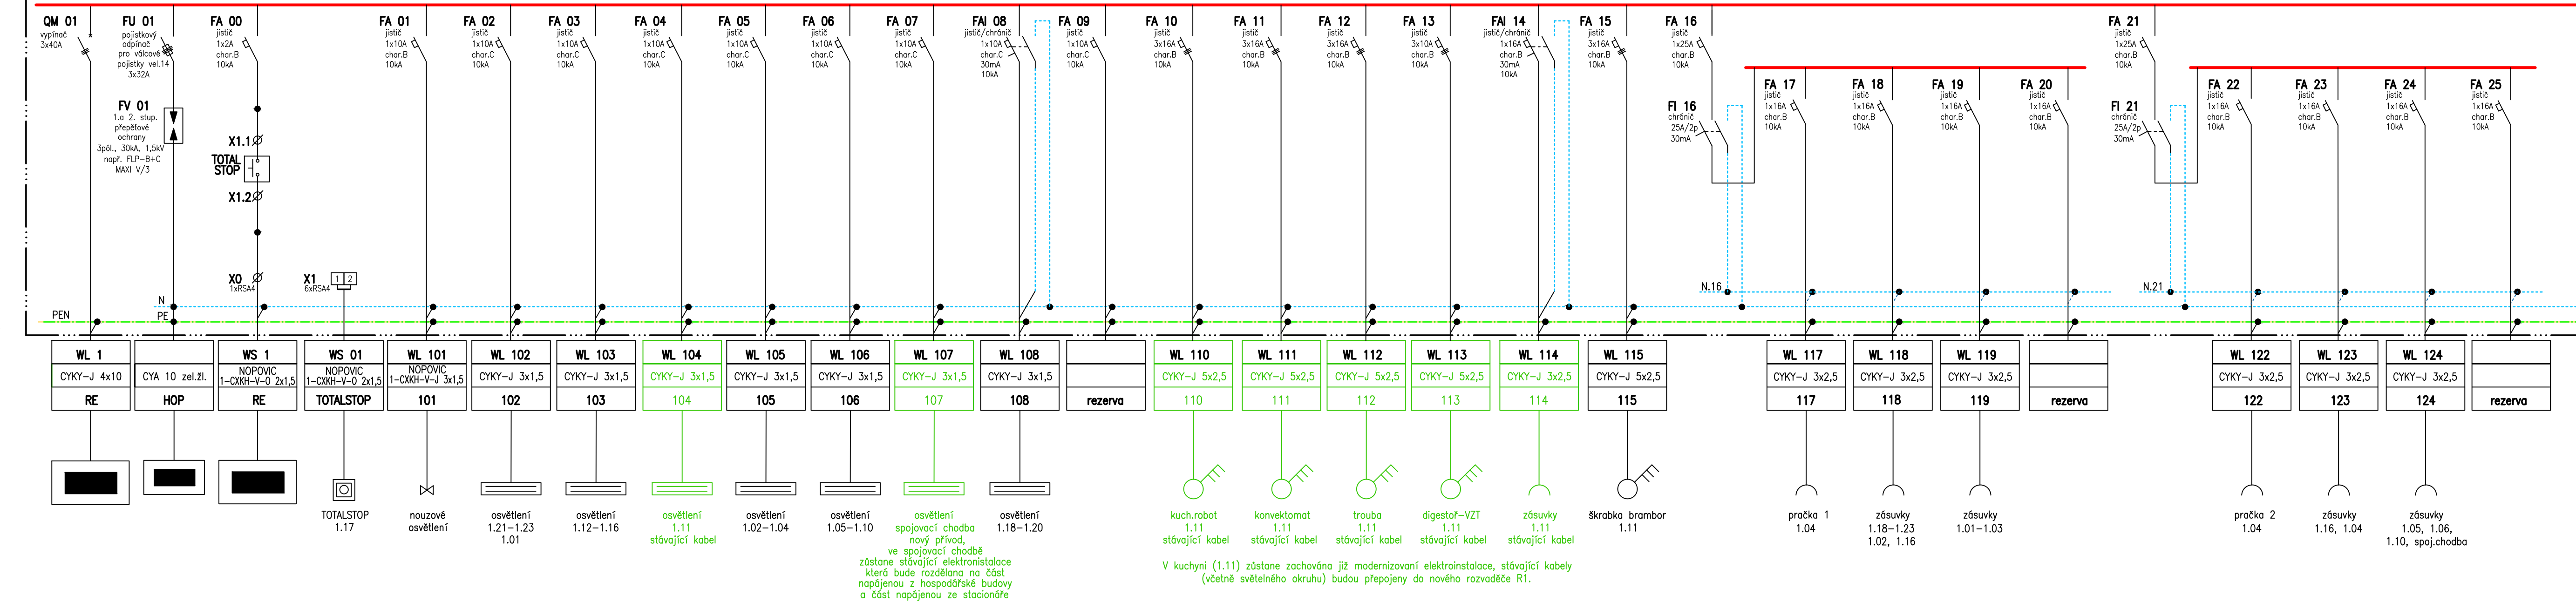

R1

OCELOPLECHOVÁ ROZVODNICE

PROVEDENÍ NA OMÍTKU

NÁPLŇ PRO 96 MODULŮ – 4 ŘADY

ROZMĚR: 542x755x156mm

KRYTÍ: IP 30, PO OTEVŘENÍ IP20


NAPŘ: RZB-N-4S96

PŘÍVOD HOREM

VÝVODY HOREM

DODAVATELÉ SKŘINÍ I JEJICH NÁPLŇ JSOU JEN REFERENČNÍ,  
MOŽNO POUŽÍT SKŘINÍ I NÁPLŇ JINÝCH VÝROBCŮ ČI DODAVATELŮ  
PŘI ZACHOVÁNÍ MINIMÁLNĚ STEJNÝCH TECHNICKÝCH PARAMETRŮ.

Napěťová soustava: 3+PE+N, 400/230V, 50Hz, TN-S  
Ochrana před úrazem el.proudem: základní–automatickým odpojením od zdroje  
zvýšená–proudovým chráničem 30mA

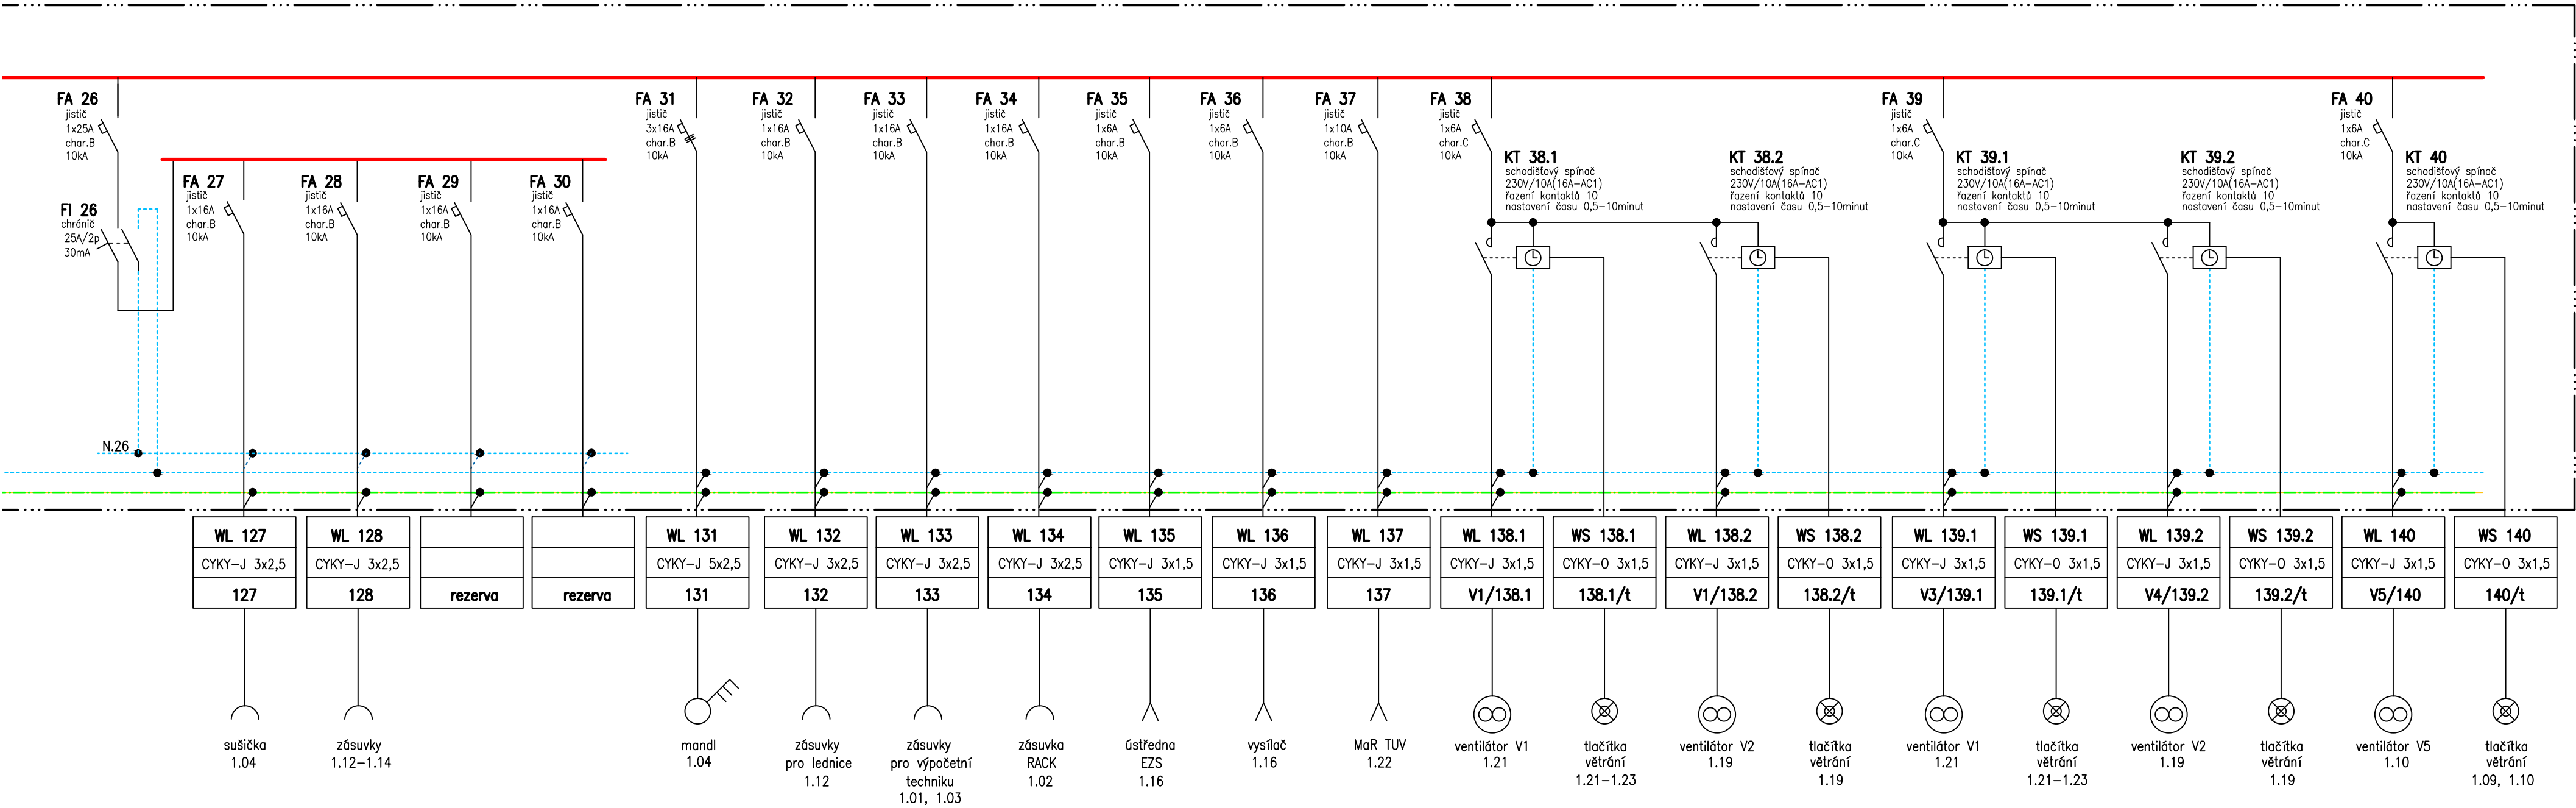

	Leopold Vlk ELEKTROPROJEKTY		Lesní 942 Chodov 357 35	IČO: 733 97 598 telefon: 604 358 616 mail: l-vlk@volny.cz	číslo paré :  
--	--------------------------------	--	----------------------------	---	--