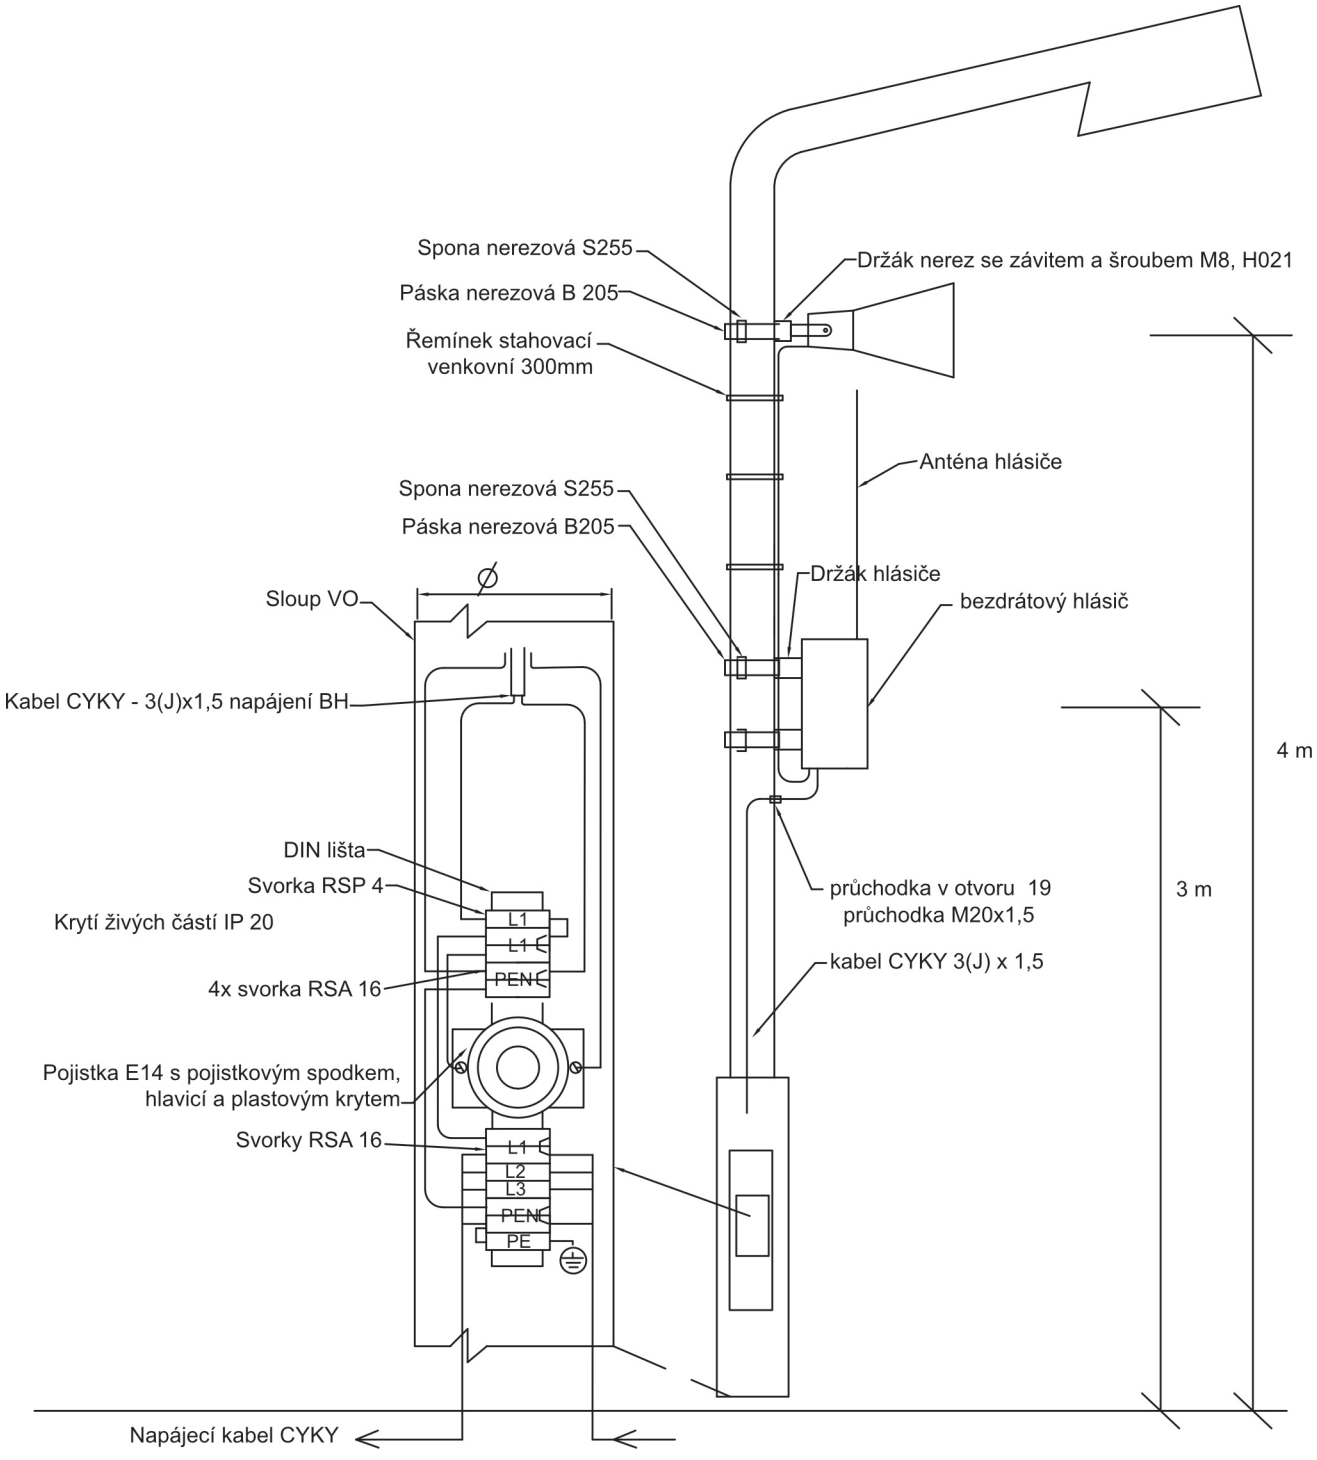

Název výkresu:	Datum:	Revize:	Měřítko cca:
Varovný informační systém pro obec Holubice Instalace bezdrátové jednotky hlásiče na sloup VO	09/2024	0	NS
	Formát: A4	Č. výkresu: VIS 7	List: 1 Listů: 1