


PŮDORYS 2. NP –
NOVÝ STAV

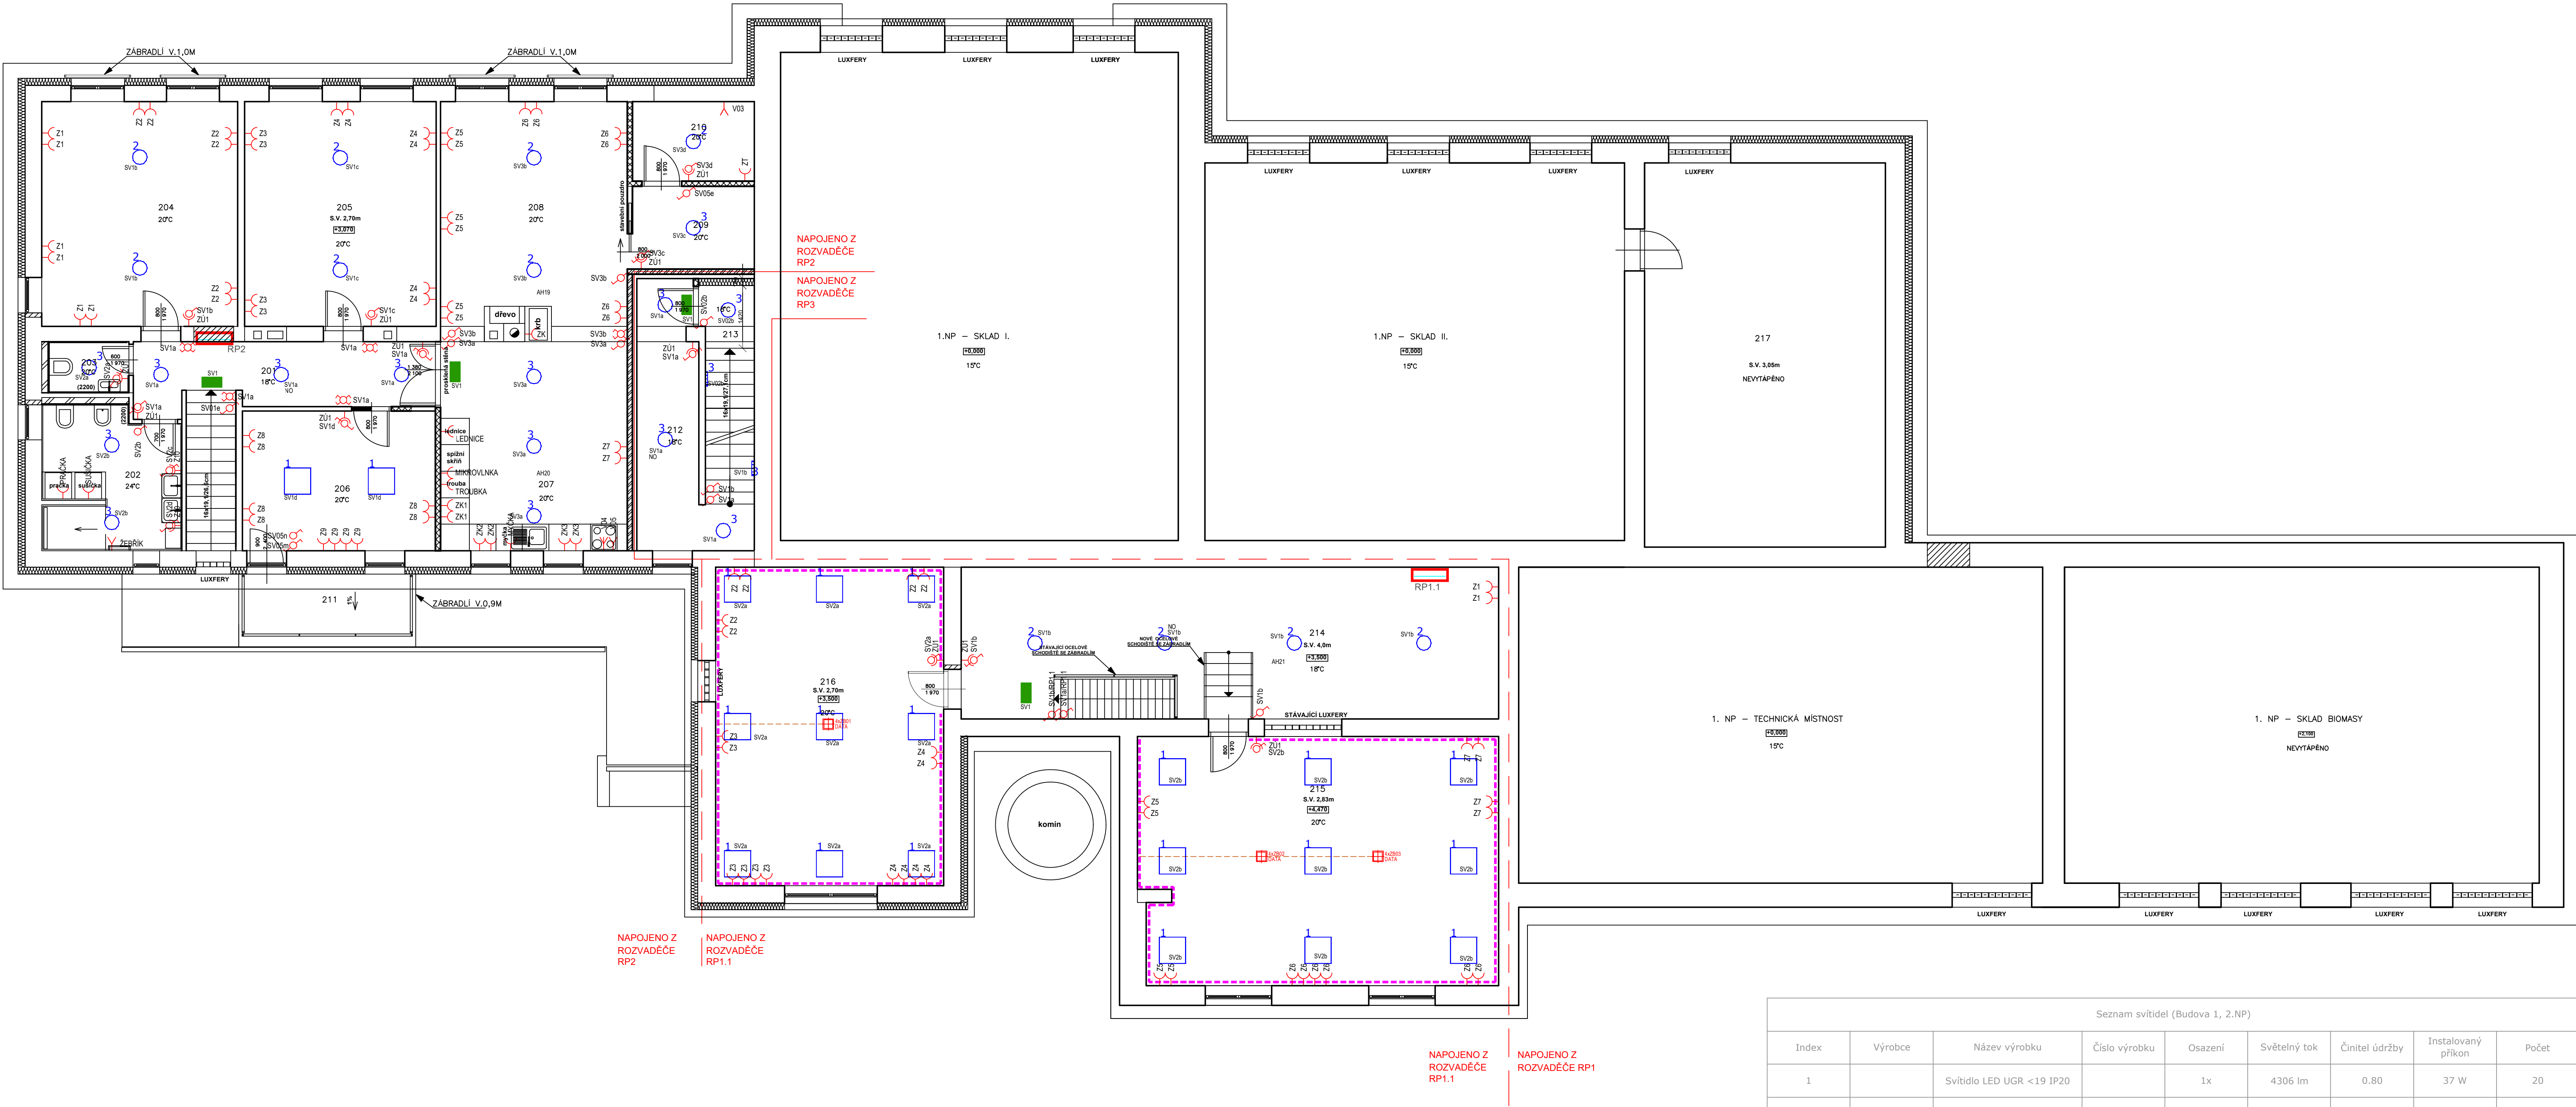

- LEGENDA:
- Y Y Kabelový vývod Z30 V, 400 V
 - Y Y Zásuvka Z30 V, zásuvka s předpřipravenou ochranou, zásuvka kryt IP44
 - Y Y Dvoupólová Z30 V, třífázová zásuvka 400 V
 - Y Y Vypínač č. 1, 6, 7; šedá 10 - provedení IP44
 - Y Y Ovládací skříň osvětlení
 - Y Y Termostatické spojení s rozváděčem podlahového vytápění - viz projekt VTP
 - Y Y Žaluzijní spínač
 - Y Y Podlahová krabice
 - Y Y Rozváděč
 - Y Y Kabelové rozvody vedené trubkou v podlaží
 - Y Y Pánev pro kanalizaci
 - Y Y Žab 250/100
 - Y Y Zásuvková skříň TYP A - 1x32A/400V, 3x16A/400V
 - Y Y Zásuvková skříň TYP B - 1x32A/400V
 - Y Y Zásuvková skříň TYP C - 8x16A/400V, 4x16A/230V
 - Y Y Zásuvková skříň TYP D - 2x16A/400V, 2x16A/230V
 - Y Y Total stop, central stop
 - Y Y Nouzové osvětlení - pikogram (napájeno z nejbližšího světelného okruhu)

C.M.	MÍSTNOST	PODLAŽNÍ PLOCHA (M2)	PODLAŽNÍ PLOCHA (M2)	VLASTNÍ ÚPRAVY POKRYTÍ
201	CHOUBA	9,88	PODLAŽNÍ PLOCHA	PVC LÍŠTA
202	KOUPELNA S WC	10,00	KERAM. DLAŽBA	KER. OBKLAD 2,2M
203	WC	2,10	—	KER. OBKLAD 2,2M
204	LOŽNICE	22,58	PODLAŽNÍ PLOCHA	PVC LÍŠTA
205	POKOJ	22,00	—	—
206	PRACOVNA	13,80	—	—
207	KUCHYŇ S JÍDELNOU	20,00	—	—
208	OBÝVACÍ POKOJ	21,70	—	—
209	KOMORA	5,15	PVC	PVC LÍŠTA
210	TREZOROVÁ MÍSTNOST	4,90	PVC	—
211	BALKON	6,60	MRAŽIČKA, DLAŽBA	KERAM. SOKLIK
212	CHOUBA	9,70	KERAM. DLAŽBA	—
213	SCHODIŠTĚ DO 3.NP	5,50	KERAM. DLAŽBA	—
214	CHOUBA	41,80	KERAM. DLAŽBA	—
215	ZASEDACÍ MÍSTNOST	45,50	PVC	PVC LÍŠTA
216	KANCELAR	37,20	PVC	PVC LÍŠTA
217	PUDNÍ PROSTOR	47,40	BETON	—

Seznam svítidel (Budova 1, 2.NP)							
Index	Výrobce	Název výrobku	Číslo výrobku	Osazení	Světelný tok	Číselná údržba	Počet
1		Svítilna LED UGR <19 IP20		1x	4306 lm	0.80	37 W
2		Svítilna LED 30W IP54		1x	3213 lm	0.80	30 W
3		Svítilna LED 24W IP54		1x	2570 lm	0.80	24 W

ZODP. PROJEKTANT		VYPRACOVANÉ		TECHNICKÁ KONTROLA	
Ing. David Uhlířek		Bianka Lysá			
INVESTOR:		HTC servis, s.r.o., Nosparský 841/8, 602 47 Střekov			
AKCE:		STAVEBNÍ ÚPRAVY STÁVAJÍCÍHO OBJEKTU A ÚSPORY ENERGIE V AREÁLU HTC servis, s.r.o.			
OBSTAVĚNÍ:		PŮDORYS 2.NP - ELEKTROINSTALACE			
		MĚŘITKO 1:50			
		D.1.4.4.84			