


PŮDORYS 3. NP - KROV
STÁVAJÍCÍ STAV

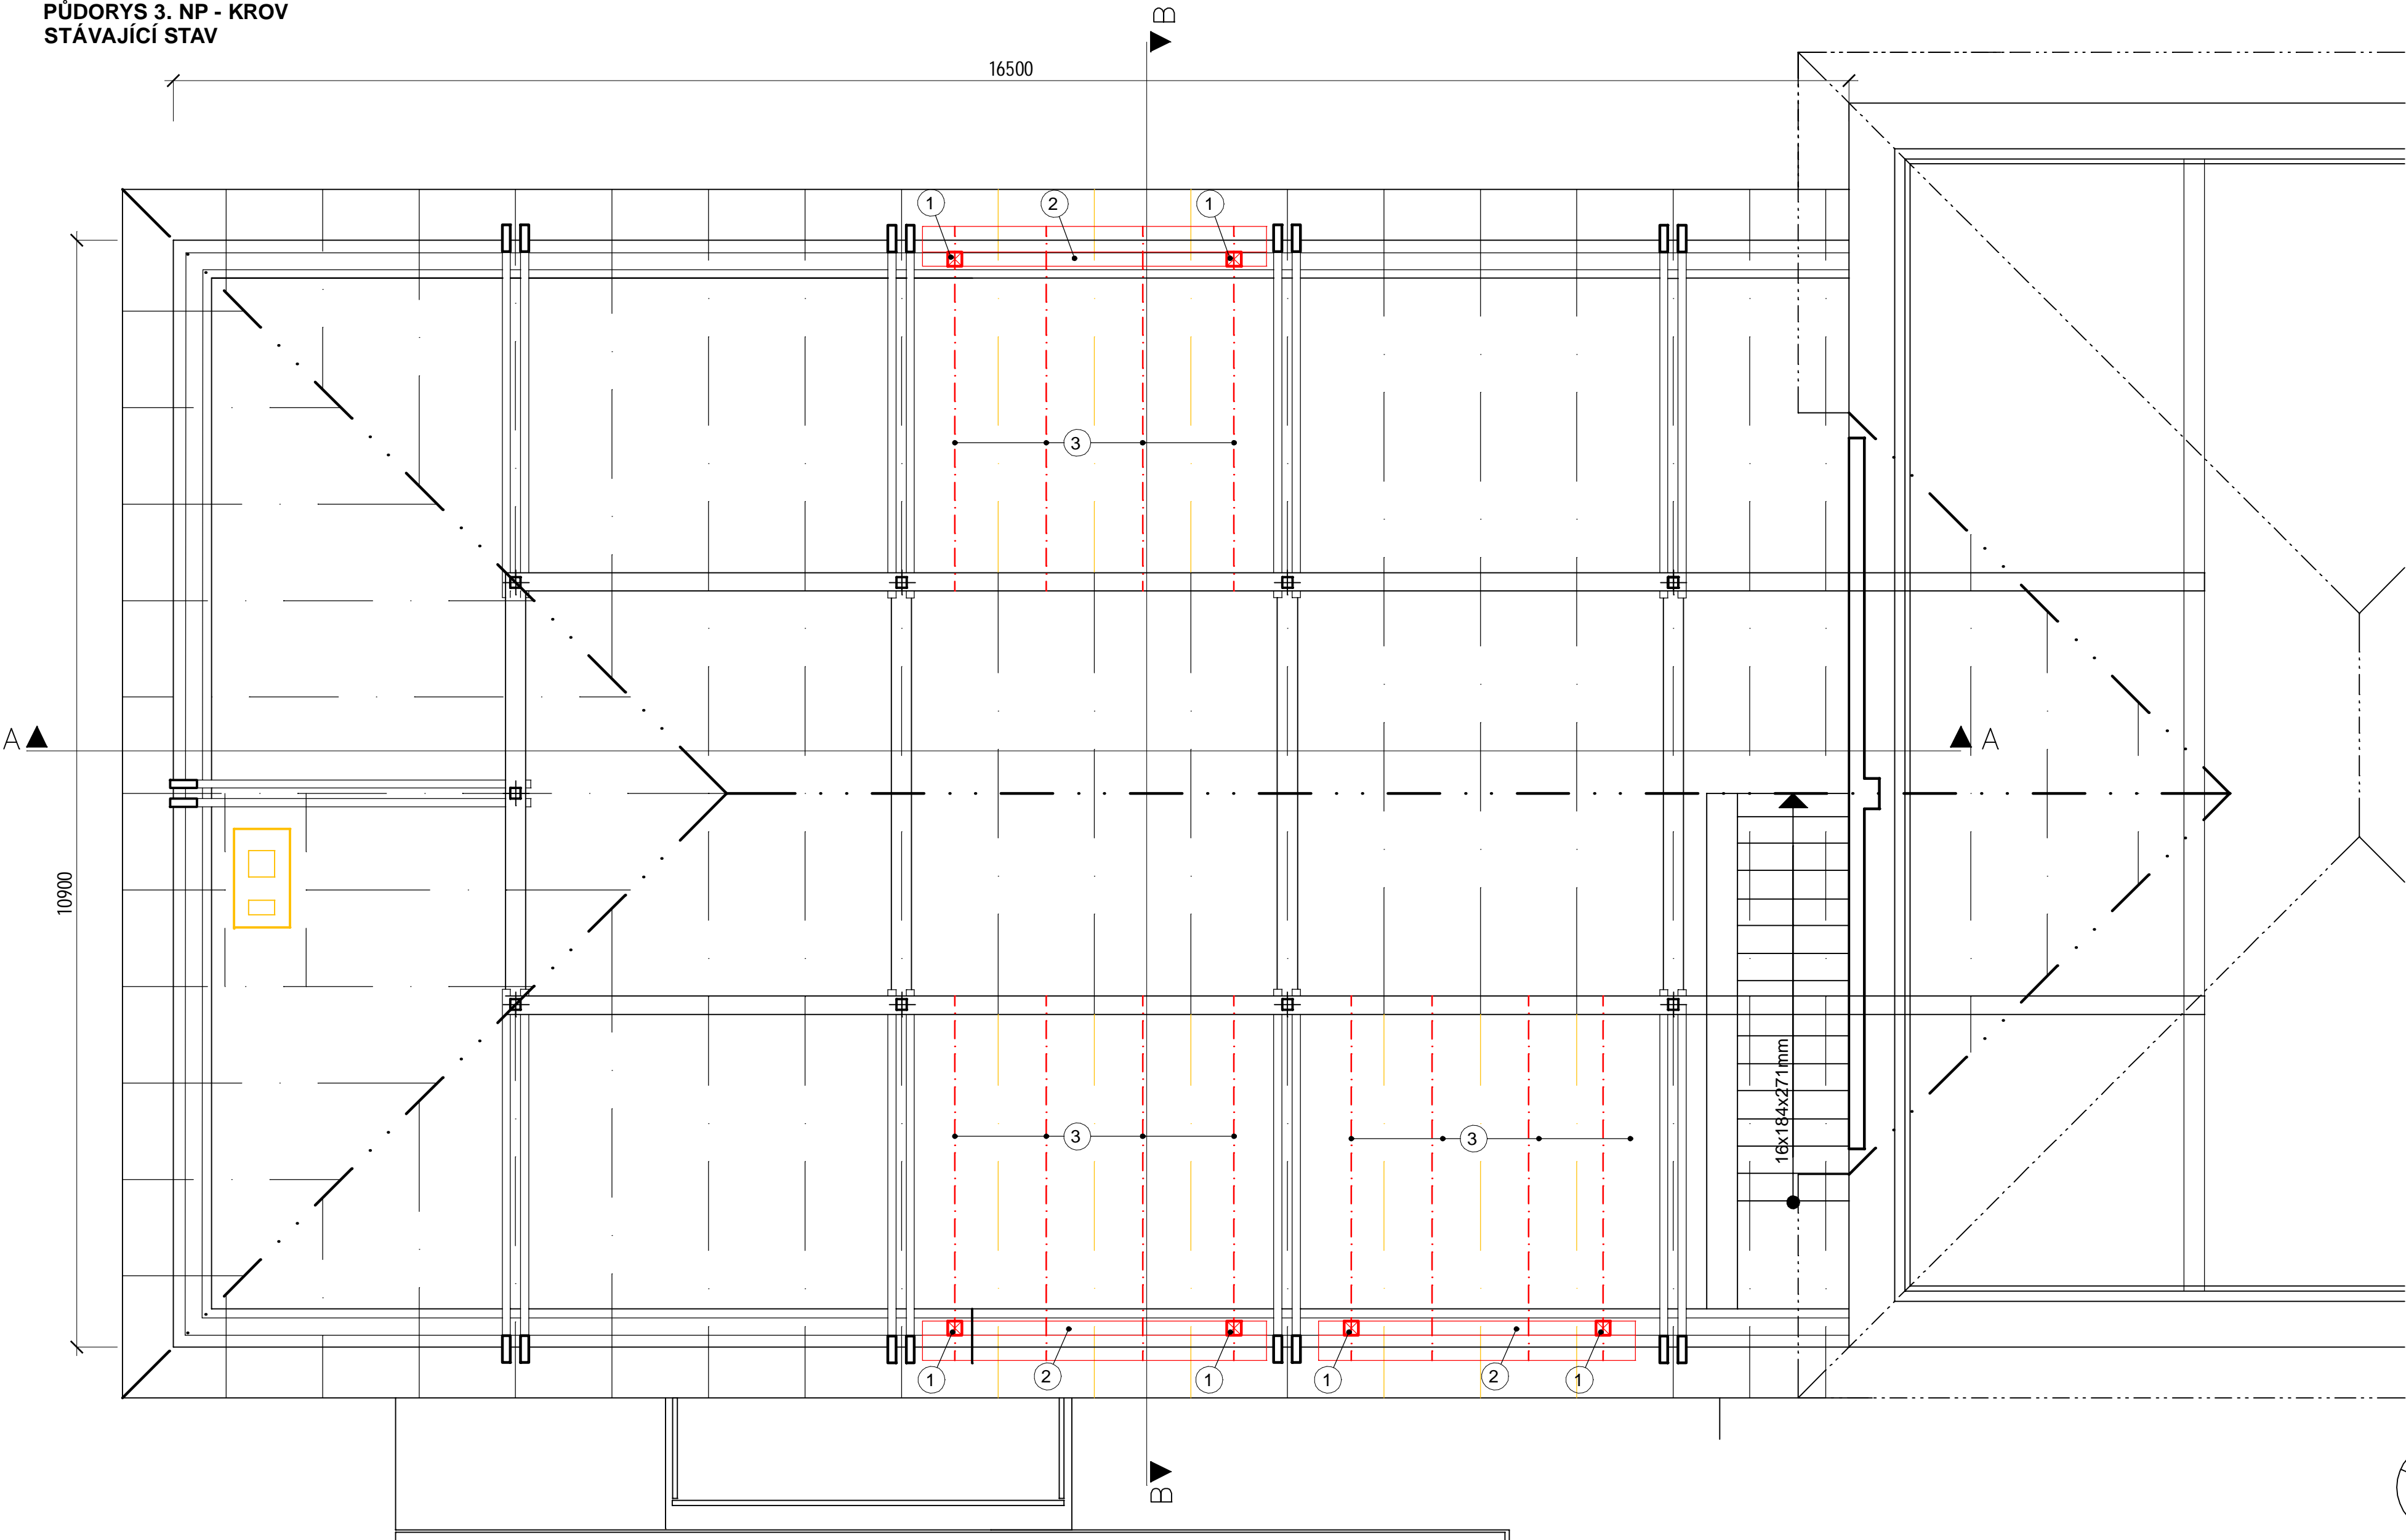

- STÁVAJÍCÍ KONSTRUKCE
- BOURANÁ KONSTRUKCE
- NOVÁ KONSTRUKCE

VÝPIS NOVÝCH PRVKŮ KROVU

OZN. NA VÝKR.	NÁZEV	PROFIL (mm)	Délka (m)	Přirážka (m)	D+P (m)	POČET (ks)	OBJEM CELKEM (m³)
1	SLOUPEK	150x150	1,1	0,2	1,3	6	0,176
2	VAZNICE	150x200	3,4	0,2	3,6	3	0,324
3	KROKEV	120x180	3,5	0,2	3,7	12	0,959

ZODP.PROJEKTANT		VYPRACOVAL		TECHNICKÁ KONTROLA			
ing. David Urbánek							
INVESTOR:		HTC servis, s.r.o., Kopaniny 841/9, 664 47 Střelice					
AKCE:						DATUM	08/2024
STAVEBNÍ ÚPRAVY STÁVAJÍCÍHO OBJEKTU A ÚSPORY ENERGIE V AREÁLU HTC servis, s.r.o.						STUPEŇ	DPS
						PARC. Č	st. 34
						K.Ú.	Radešín nad Bobrůvkou
						Č. ZAKÁZKY	
OBSAH						MĚŘÍTKO	ČÍSLO VÝKRESU
PŮDORYS 3.NP - KROV - NOVÝ STAV						1:50	D.1.1.2.15