


POHLED JIHOVÝCHODNÍ

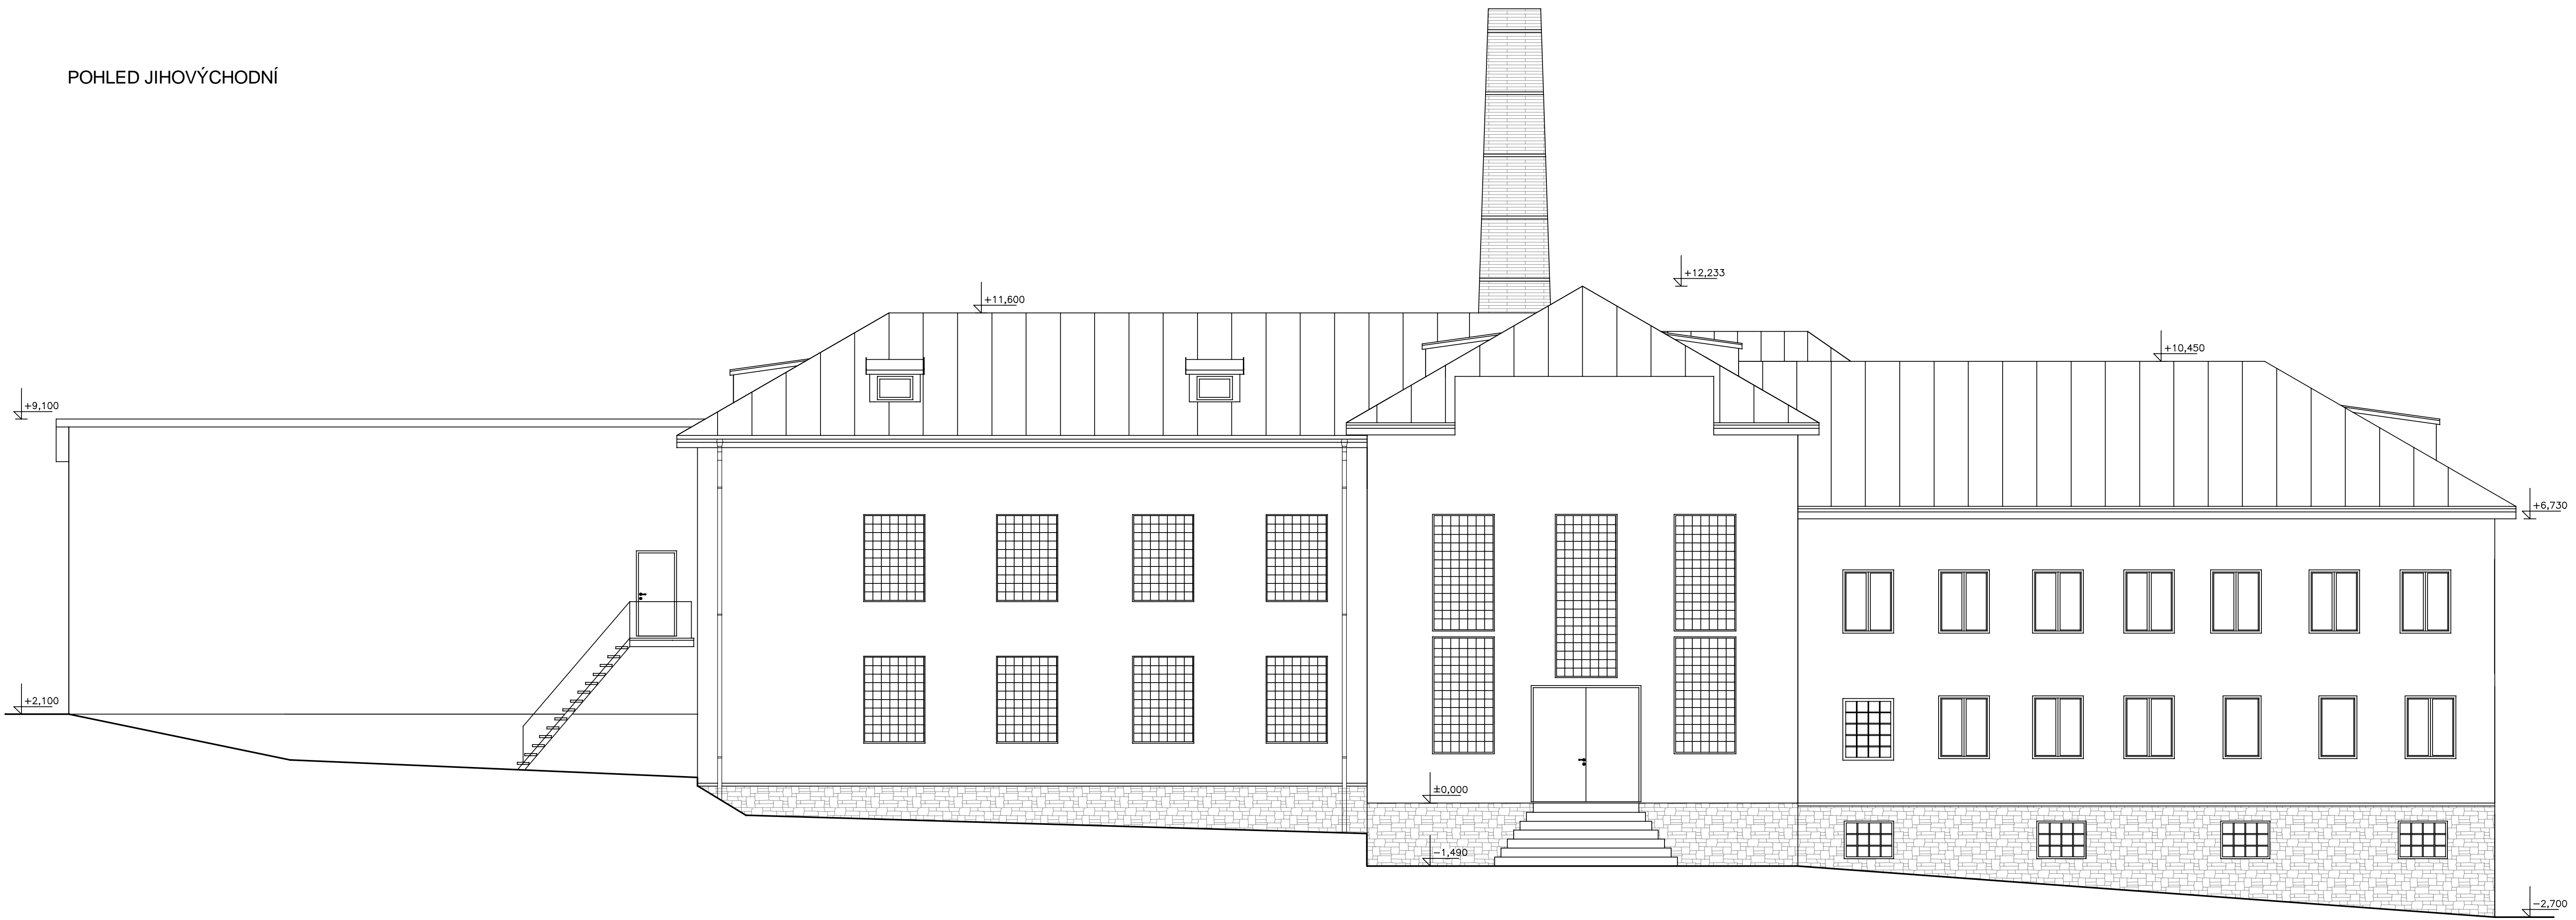

|   |  |                    |                  |                            |
|---|--|--------------------|------------------|----------------------------|
| ZODP.PROJEKTANT   | VYPRACOVAL   | TECHNICKÁ KONTROLA |                  |                            |
| ing. David Urbánek  |  |                    |                  |                            |
|   |  |                    |                  |                            |
| INVESTOR:   | HTC servis, s.r.o., Kopaniny 841/9,<br>664 47 Střelice |                    |                  |                            |
| AKCE:<br><br>STAVEBNÍ ÚPRAVY STÁVAJÍCÍHO OBJEKTU<br>A ÚSPORY ENERGIE V AREÁLU HTC servisu, s.r.o. |  |                    | DATUM            | 06/2022                    |
|   |  |                    | STUPĚŇ           | ZSS                        |
|   |  |                    | PARC. Č          | st. 34                     |
|   |  |                    | K.Ú.             | Radešín nad Bobrůvkou      |
|   |  |                    | Č. ZAKÁZKY       |                            |
| OBSAH   | SO01 - POHLED JV - STÁVAJÍCÍ STAV                      |                    | MĚŘITKO<br>1:100 | ČÍSLO VÝKRESU<br>D.1.1.2.9 |