


POHLED SEVEROZÁPADNÍ

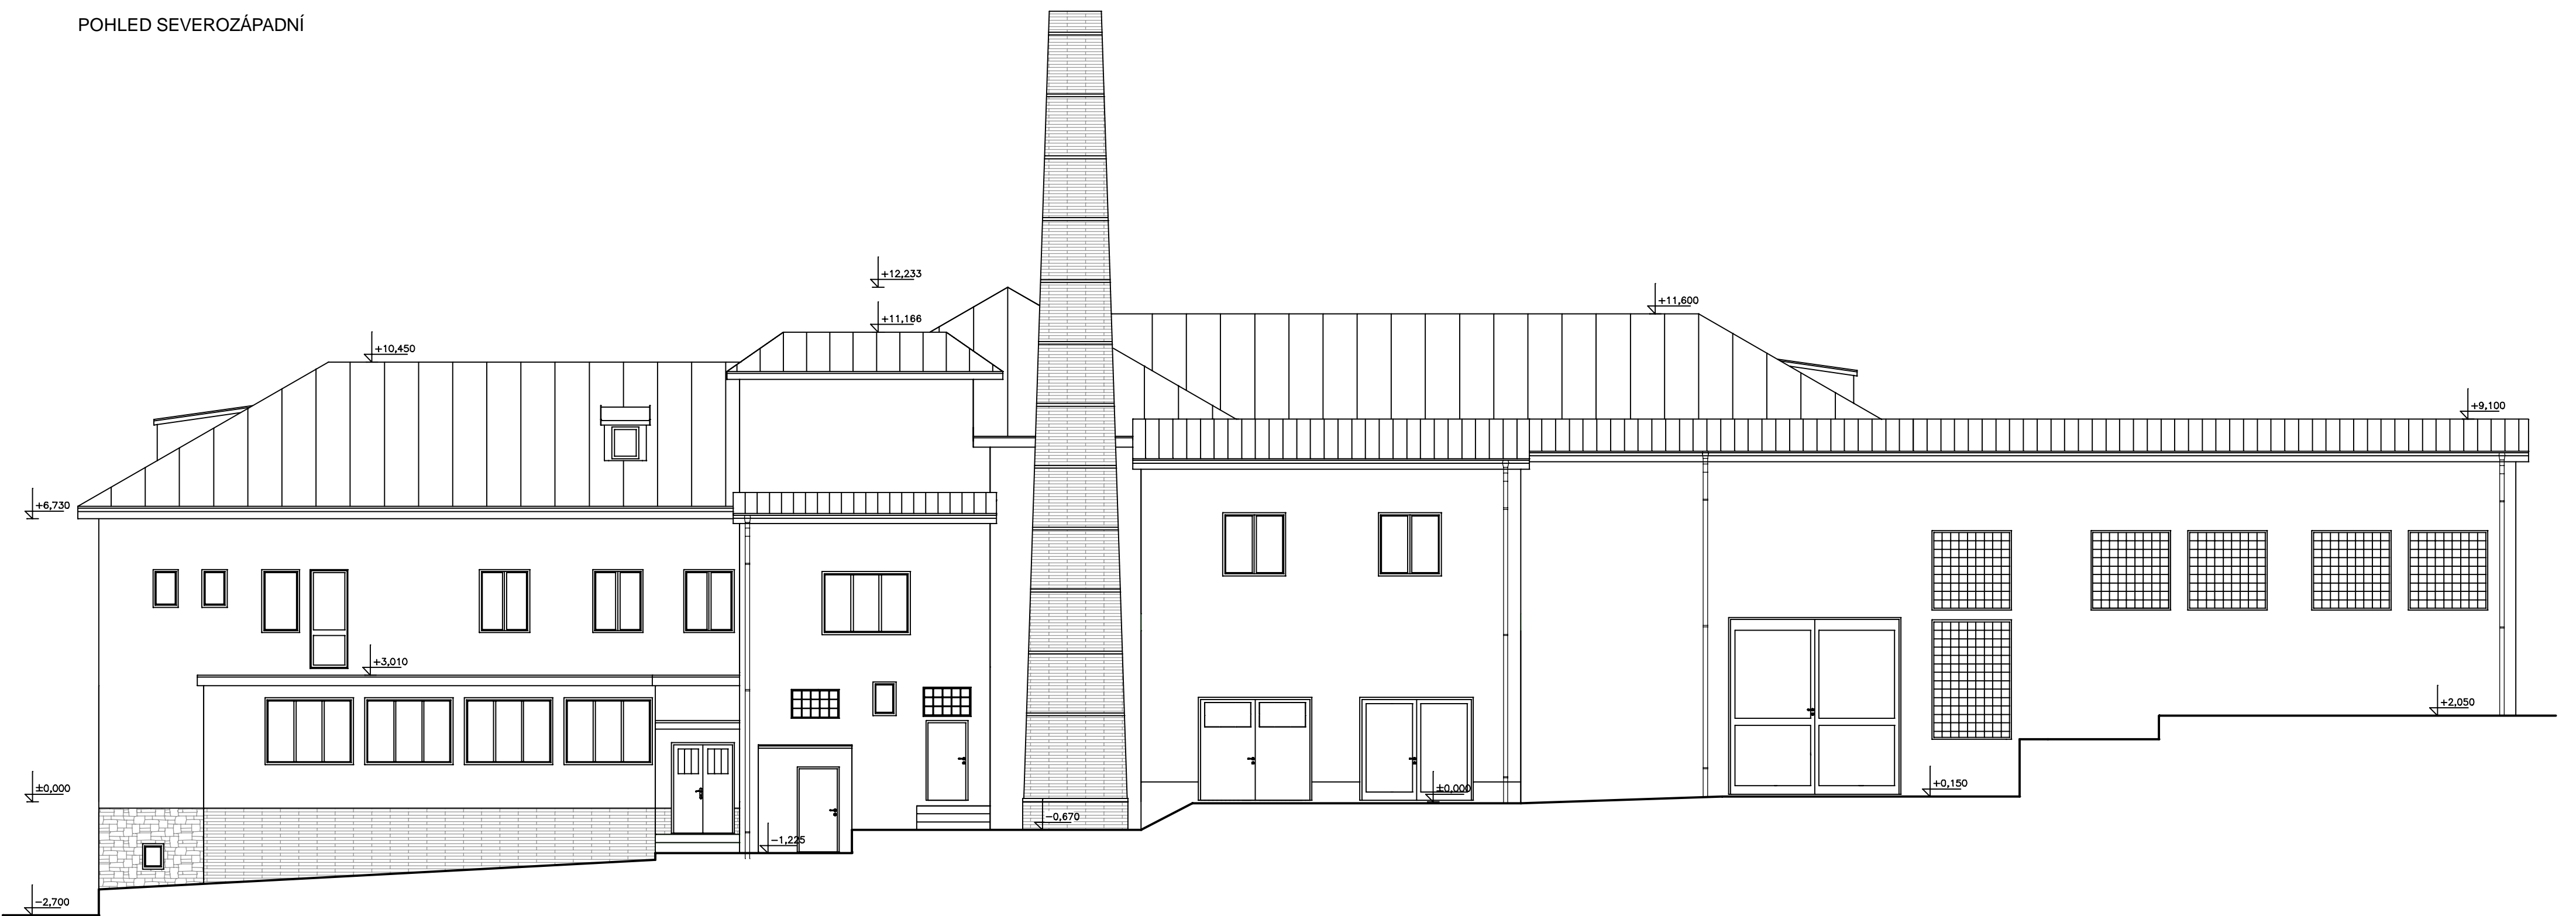

ZODP.PROJEKTANT	VYPRACOVAL	TECHNICKÁ KONTROLA		
ing. David Urbánek				
INVESTOR:	HTC servis, s.r.o., Kopaniny 841/9, 664 47 Střelice			
AKCE: STAVEBNÍ ÚPRAVY STÁVAJÍCÍHO OBJEKTU A ÚSPORY ENERGIE V AREÁLU HTC servisu, s.r.o.			DATUM	06/2022
			STUPEŇ	ZSS
			PARC. Č	st. 34
			K.Ú.	Radešín nad Bobrůvkou
			Č. ZAKÁZKY	
OBSAH	SO01 - POHLED SZ - STÁVAJÍCÍ STAV		MĚRÍTKO 1:100	ČÍSLO VÝKRESU D.1.1.2.8