




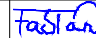
ULOŽENÍ POTRUBÍ V CHRÁNIČCE

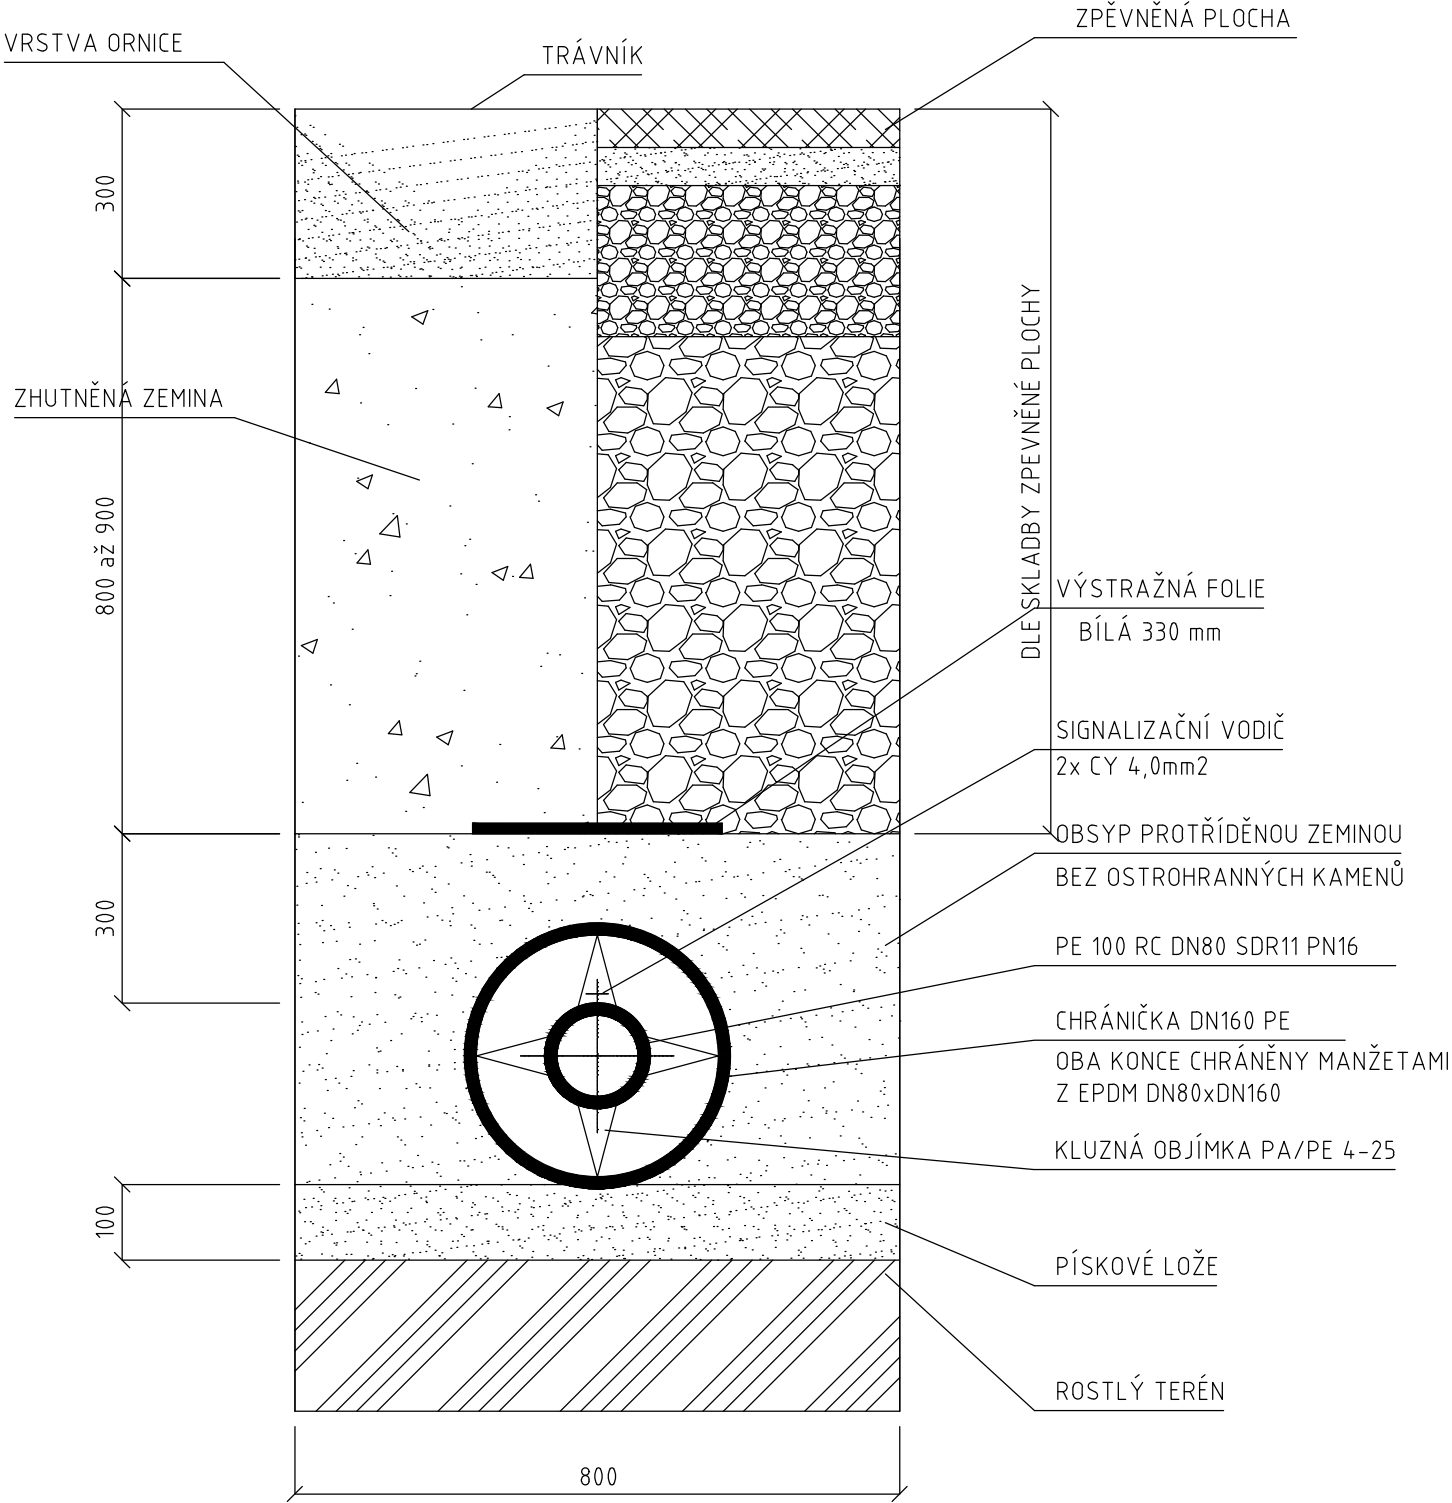

ULOŽENÍ POTRUBÍ VODOVODNÍHO ŘADU

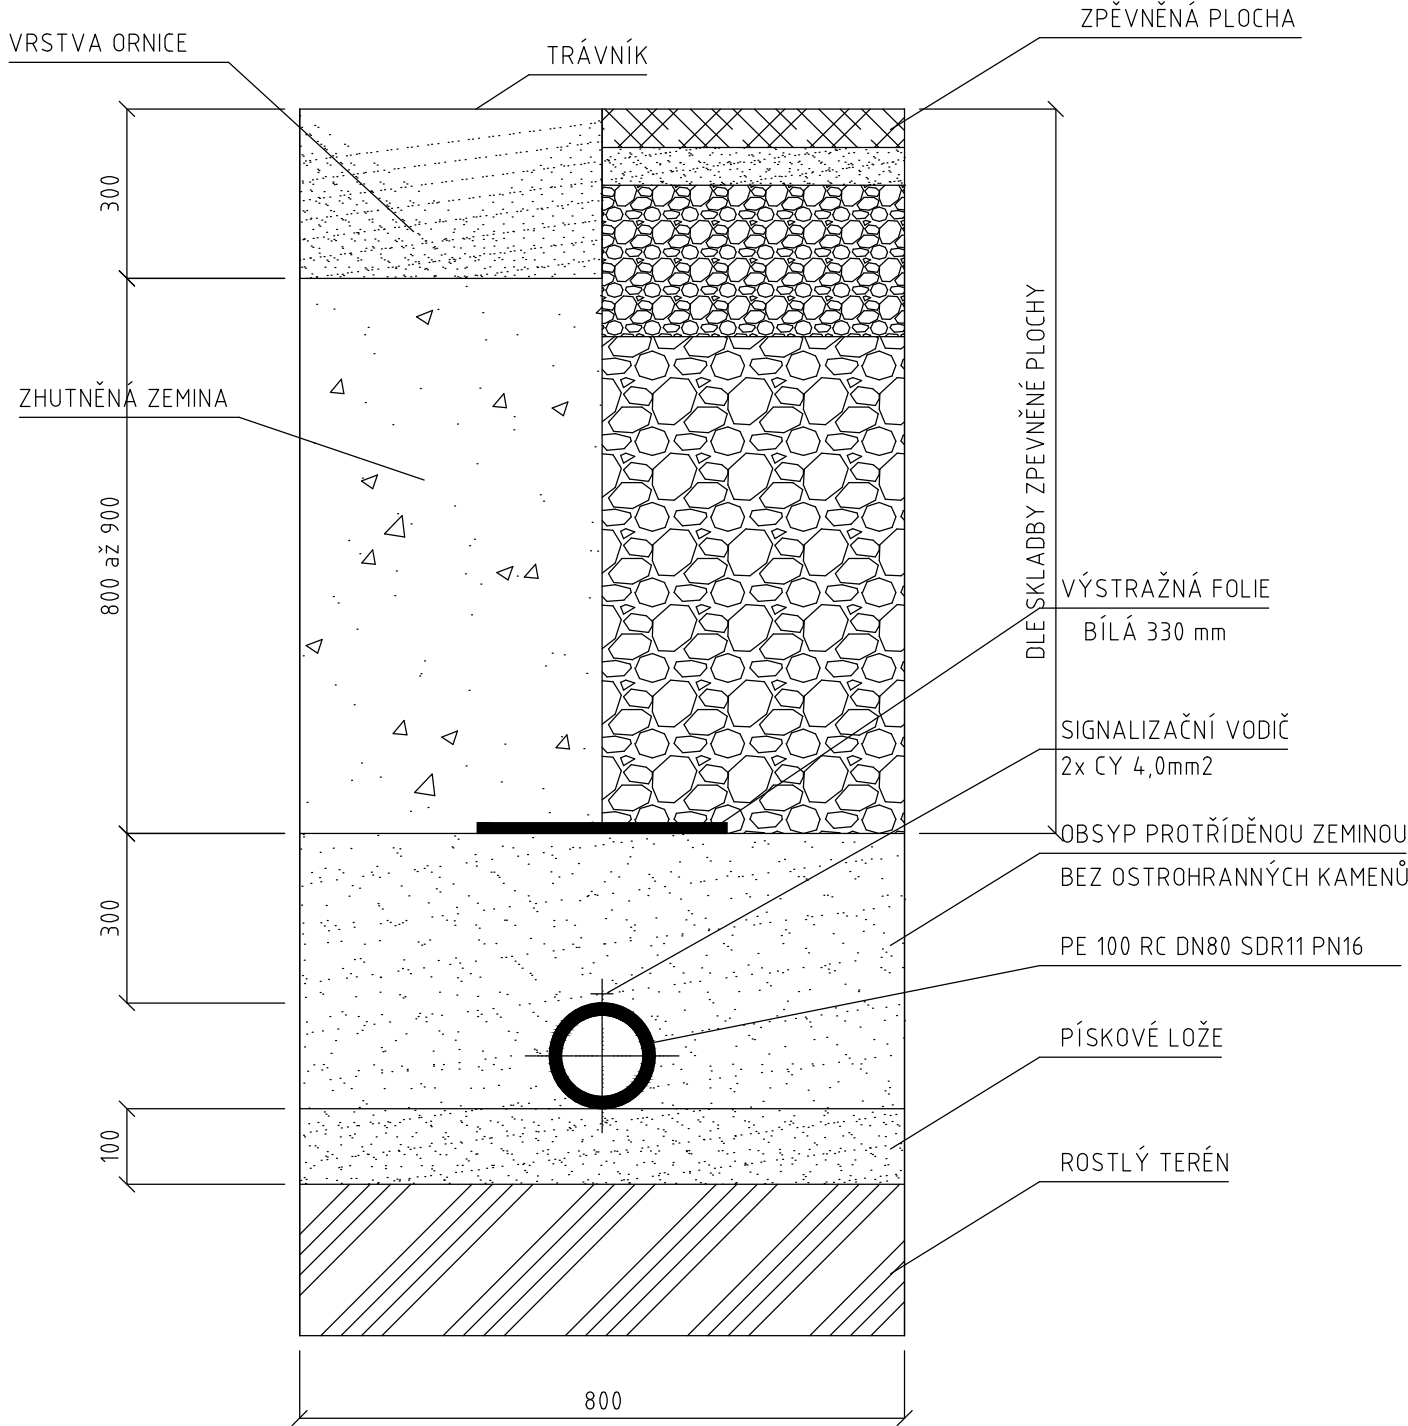

Tato projektová dokumentace je majetkem firmy INPROS F-M s.r.o. a nesmí být kopírována ani dále publikována bez souhlasu vlastníka.

<div></div> <div>28. října 1639 738 01 Frýdek-Místek IČO: 646 11 281, DIČ: CZ64611281 tel.: +420 558 436 785 email: inprosfm@inprosfm.cz www.inprosfm.cz</div>	Investor	Obec Těrlícko Májová 474/16, 735 42 Těrlícko	Autor		
	Místo stavby	k.ú. Horní Těrlícko	HIP	Ing. Petra Musilová	
			Zodp. projektant	Ing. Jaroslav Gavlas	
			Vypracoval	Ing. Tomáš Fabián	
Stavba STAVEBNÍ ÚPRAVY SCHODIŠTĚ U UL. OKRAJOVÁ Objekt SO 300.01 PŘELOŽKA VODOVODU			Datum	Září 2024	A3
			Stupeň	DPS	
			Č. zakázky	23 / 087	
			Část D.2 SO 300.01 PŘELOŽKA VODOVODU		
Název DETAIL ULOŽENÍ POTRUBÍ			Měřítko -	Výkres č. D.2.5.	Revize <div><div></div><div></div><div></div><div></div><div></div><div></div><div></div><div></div><div></div><div></div><div></div><div></div><div></div><div></div><div></div><div></div><div></div><div></div><div></div><div></div><div></div><div></div><div></div><div></div><div></div><div></div><div></div><div></div><div></div><div></div><div></div><div></div><div></div><div></div><div></div><div></div><div></div><div></div><div></div><div></div><div></div><div></div><div></div><div></div><div></div><div></div><div></div><div></div><div></div><div></div><div></div><div></div><div></div><div></div><div></div><div></div><div></div><div></div><div></div><div></div><div></div><div></div><div></div><div></div><div></div><div></div><div></div><div></div><div></div><div></div><div></div><div></div><div></div><div></div><div></div><div></div><div></div><div></div><div></div><div></div><div></div><div></div><div></div><div></div><div></div>