


STR-1

- cílový součinitel prostupu tepla $U=0,094 \text{ W/(m}^2\cdot\text{K)}$

- HYDROIZOLAČNÍ FOLIE PVC-P B_{prof} (t3), MECHANICKY KOTVENÁ TL. 2,0 mm
- SEPARAČNÍ TEXTILIE ZE SYNETICKÝCH VLÁKEM
- STŘEŠNÍ DESKY PIR ($\lambda \leq 0,024 \text{ W/m}\cdot\text{K}$) 220 mm
- PAROTĚSNICÍ fólie lehkého typu z nízkohustotního polyetylénu 0,2 mm
- STÁVAJÍCÍ SENDVIČOVÝ PANEL KINGSPAN 100 mm
- OCELOVÉ KROKVE UE 120

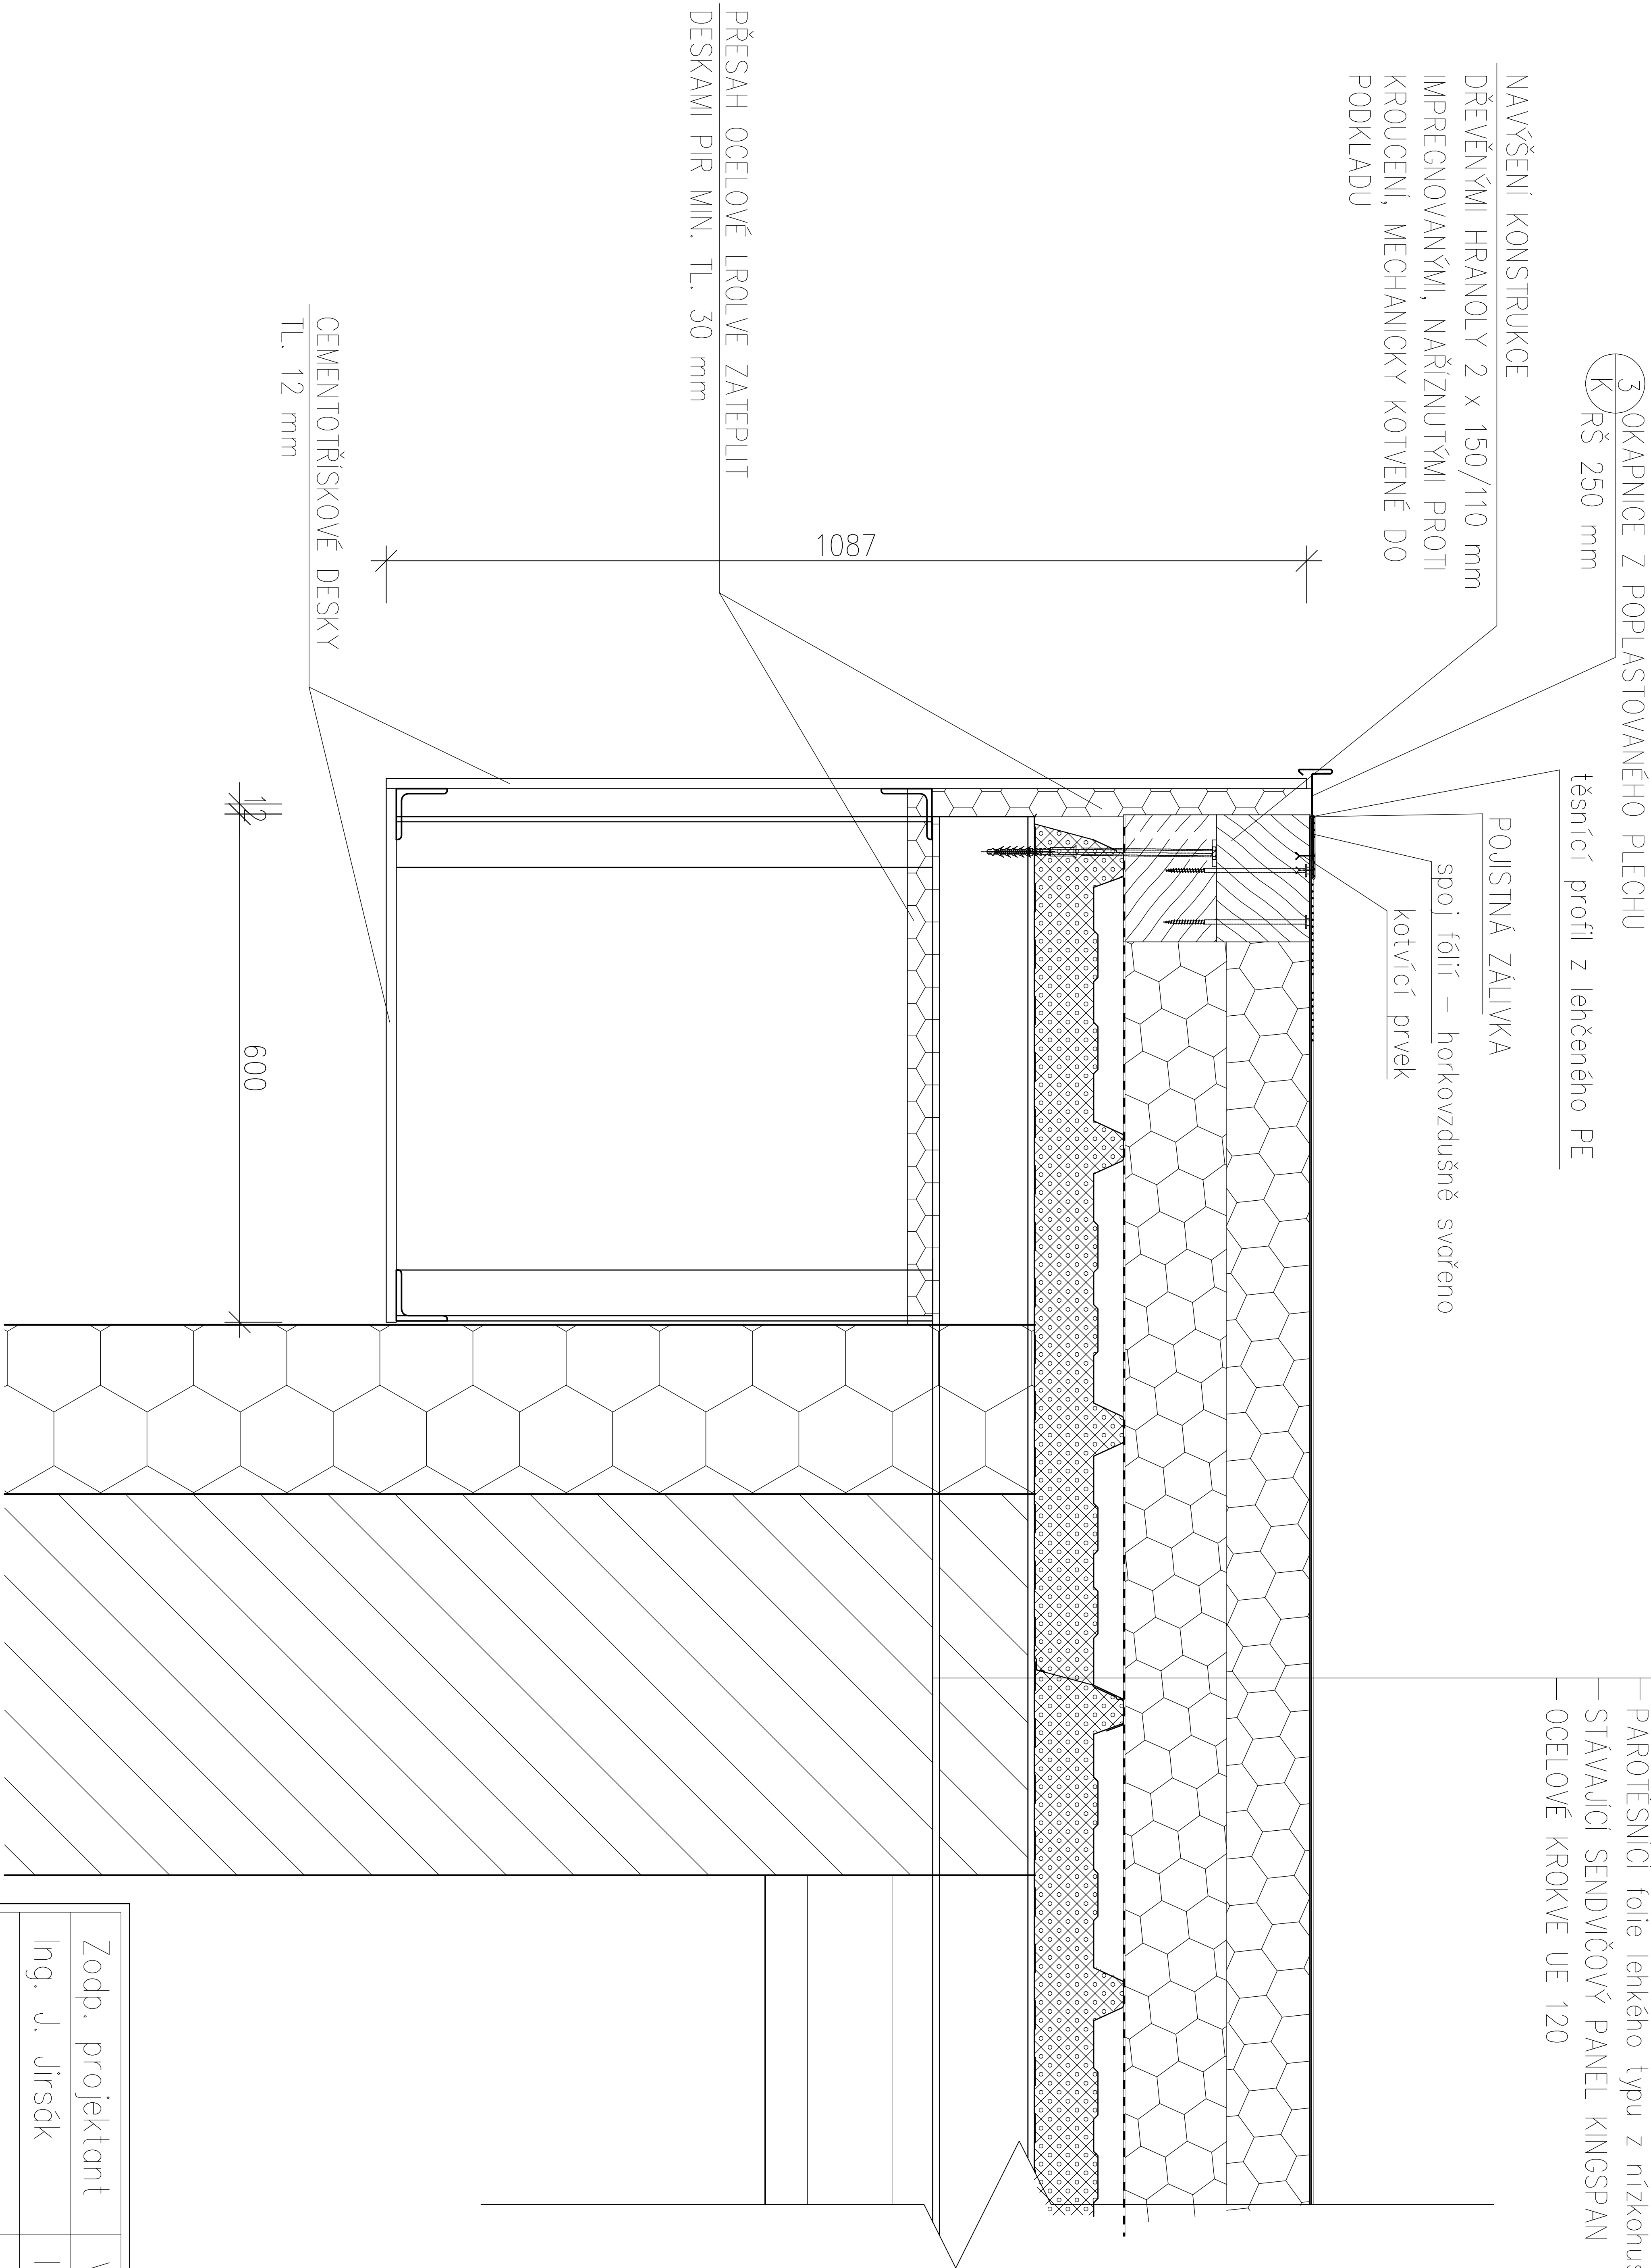

Zodp. projektant	Vypracoval	PROJEKTOVÝ SERVIS CHRUDIM, spol. s r.o. Poděbradova 909 537 01 CHRUDIM tel./fax 469 622 340	
Ing. J. Jirsák	Ing. L. Točňonová		
Obec, úřad:	Kraj:		
Investor: HOTEL JEZERKA s.r.o., ÚSTUPKY 278, SEČ			
Místo stavby: S E Č , ÚSTUPKY 278			
HOTEL JEZERKA			
SNÍŽENÍ ENERGETICKÉ NÁROČNOSTI BAZÉNU			
Obsah výkresu:	Detail "K"- STŘECHA		
Formát			
Datum			
Účel			
Zak. číslo			
Měř. 1:10			
kóty : mm			
Příl. číslo			
D.1.26.			