



1	2	3	4
A			
B			
C			
D			
E			
F			
VYPRACOVAL		SCHVÁLIL	DRUH DOKUMENTU
Ing. Vojtěch		Ing. Vojtěch	-
INVESTOR: WEB Větrná energie, s.r.o., Ríšova 149/21, Žebětín, 641 00 Brno			
Větrné elektrárny v lokalitě Břežany u Znojma			
D.1.2 - Technologické řešení			
2.6.0.4.1 - Vyvedení výkonu z VTE I			
RH - Hlavní rozváděč 400 V		Č. VÝKRESU: 1-E17	REVIZE R02

1		2		3		4		5		6		7		8																	
A																	A														
B	Strana	Popis stran	První vydání	Index revize												Strana	Popis stran	První vydání	Index revize												
				R01	R02													R01	R02												
	1	Titulní list	+	+	+																										
	2	Revizní list	+	+	+																										
	3	Specifikace rozváděče	+	+	+																										
	4	Jednopolové schéma	+	+	+																										
	5	Jednopolové schéma	+	+	+																										
	6	Obvodové schéma	+	+	+																										
	7	Obvodové schéma	+	+	+																										
C	8	Obvodové schéma	+	+	+																										
	9	Obrysy a rozměry skříně RH	+	+	+																										
D																															
E																															
F																															
Vysvětlivky: + Vydáno # Nevydáno -X Zrušeno - Bez změny																Vysvětlivky: + Vydáno # Nevydáno -X Zrušeno - Bez změny															
Vypracoval Ing. Vojtěch		Projekční činnosti v elektrotechnice Ing. Pavel Vojtěch IČO: 21507295, ČKAIT: 1007526				Název RH - Hlavní rozváděč 400 V		Datum 12/2025																							
Schválil Ing. Vojtěch						Revizní list		List 2 / 9																							
Projekt Větrné elektrárny v lokalitě Břežany u Znojma						Druh dok. &EPB - Seznam částí		Stupeň PD RD																							
D.1.2 - Technologické řešení						Č. dokumentu 1-E17		Č. Zakázky -																							
2.6.0.4.1 - Vyvedení výkonu z VTE I		Investor: WEB Větrná energie, s.r.o., Řišova 149/21, Žebětín, 641 00 Brno						Rev. R02																							
1		2		3		4		5		6		7		8																	

1	2	3	4	5	6	7	8
				▼			

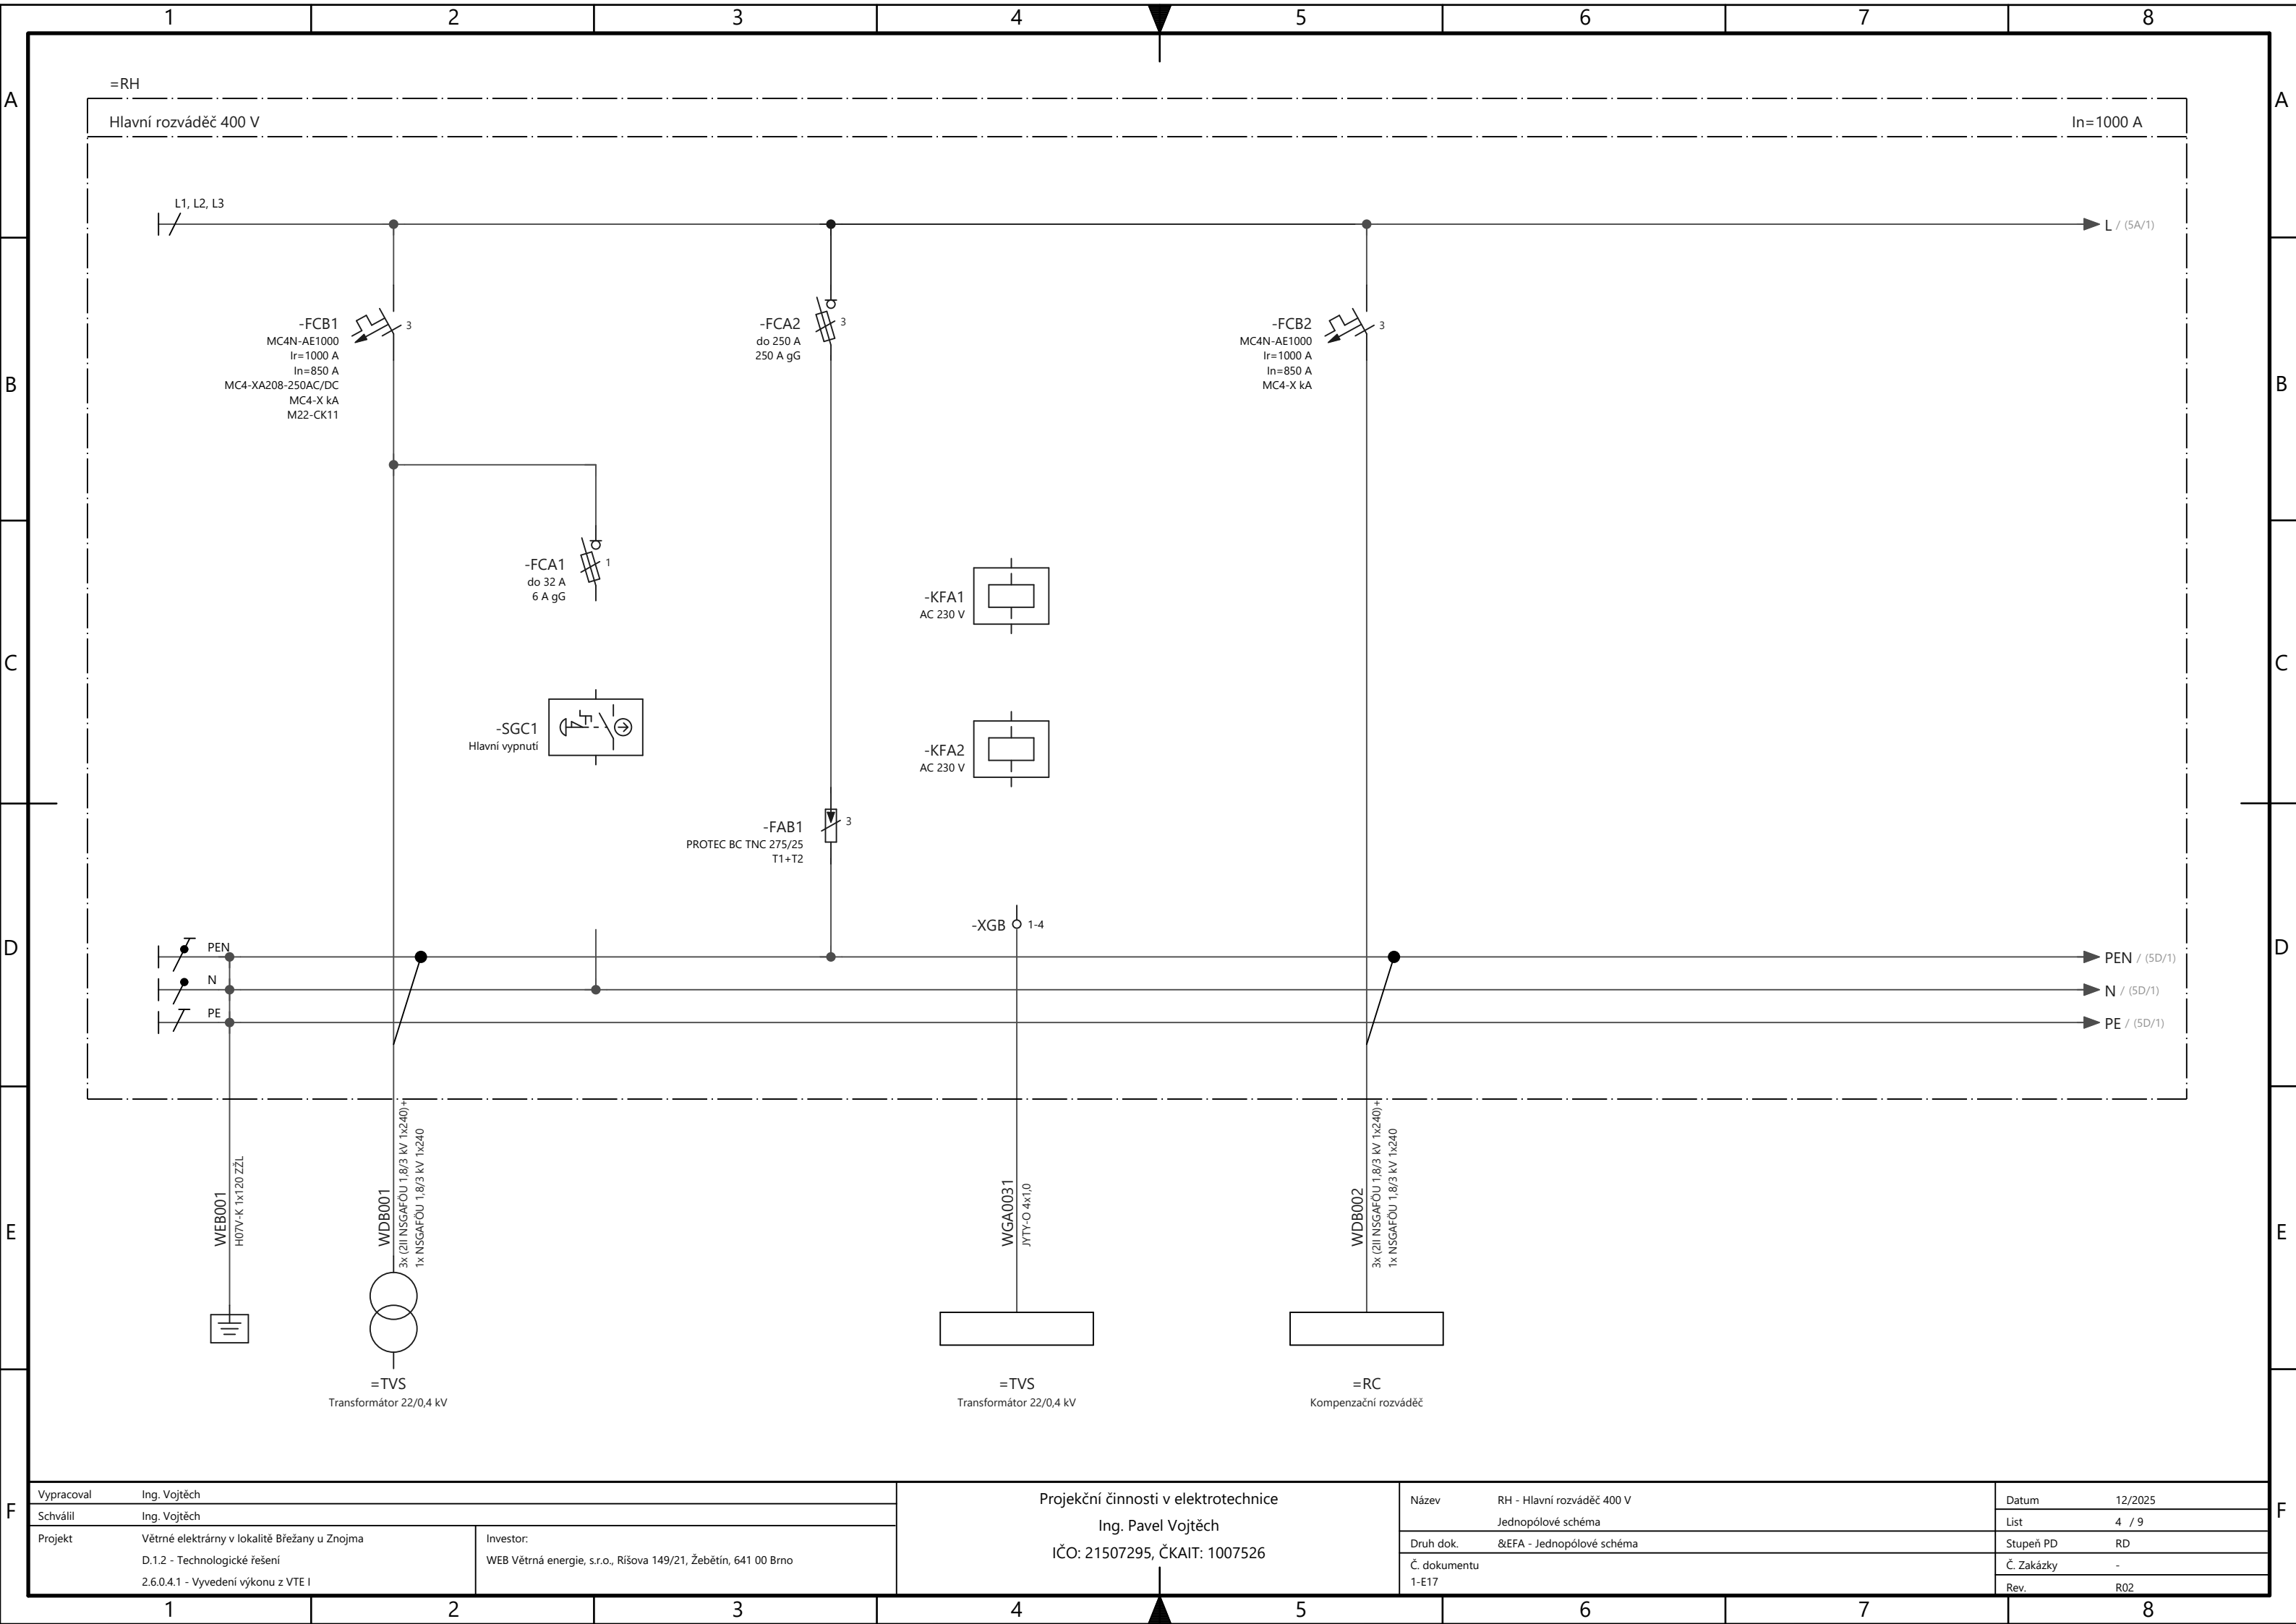


Vypracoval Ing. Vojtěch		Projekční činnosti v elektrotechnice Ing. Pavel Vojtěch IČO: 21507295, ČKAIT: 1007526	Název RH - Hlavní rozváděč 400 V	Datum 12/2025
Schválil Ing. Vojtěch			Jednopolové schéma	List 4 / 9
Projekt Větrné elektrárny v lokalitě Břežany u Znojma D.1.2 - Technologické řešení 2.6.0.4.1 - Vyvedení výkonu z VTE I	Investor: WEB Větrná energie, s.r.o., Řišova 149/21, Žebětín, 641 00 Brno		Druh dok. &EFA - Jednopolové schéma	Stupeň PD RD
			Č. dokumentu 1-E17	Č. Zakázky -
				Rev. R02

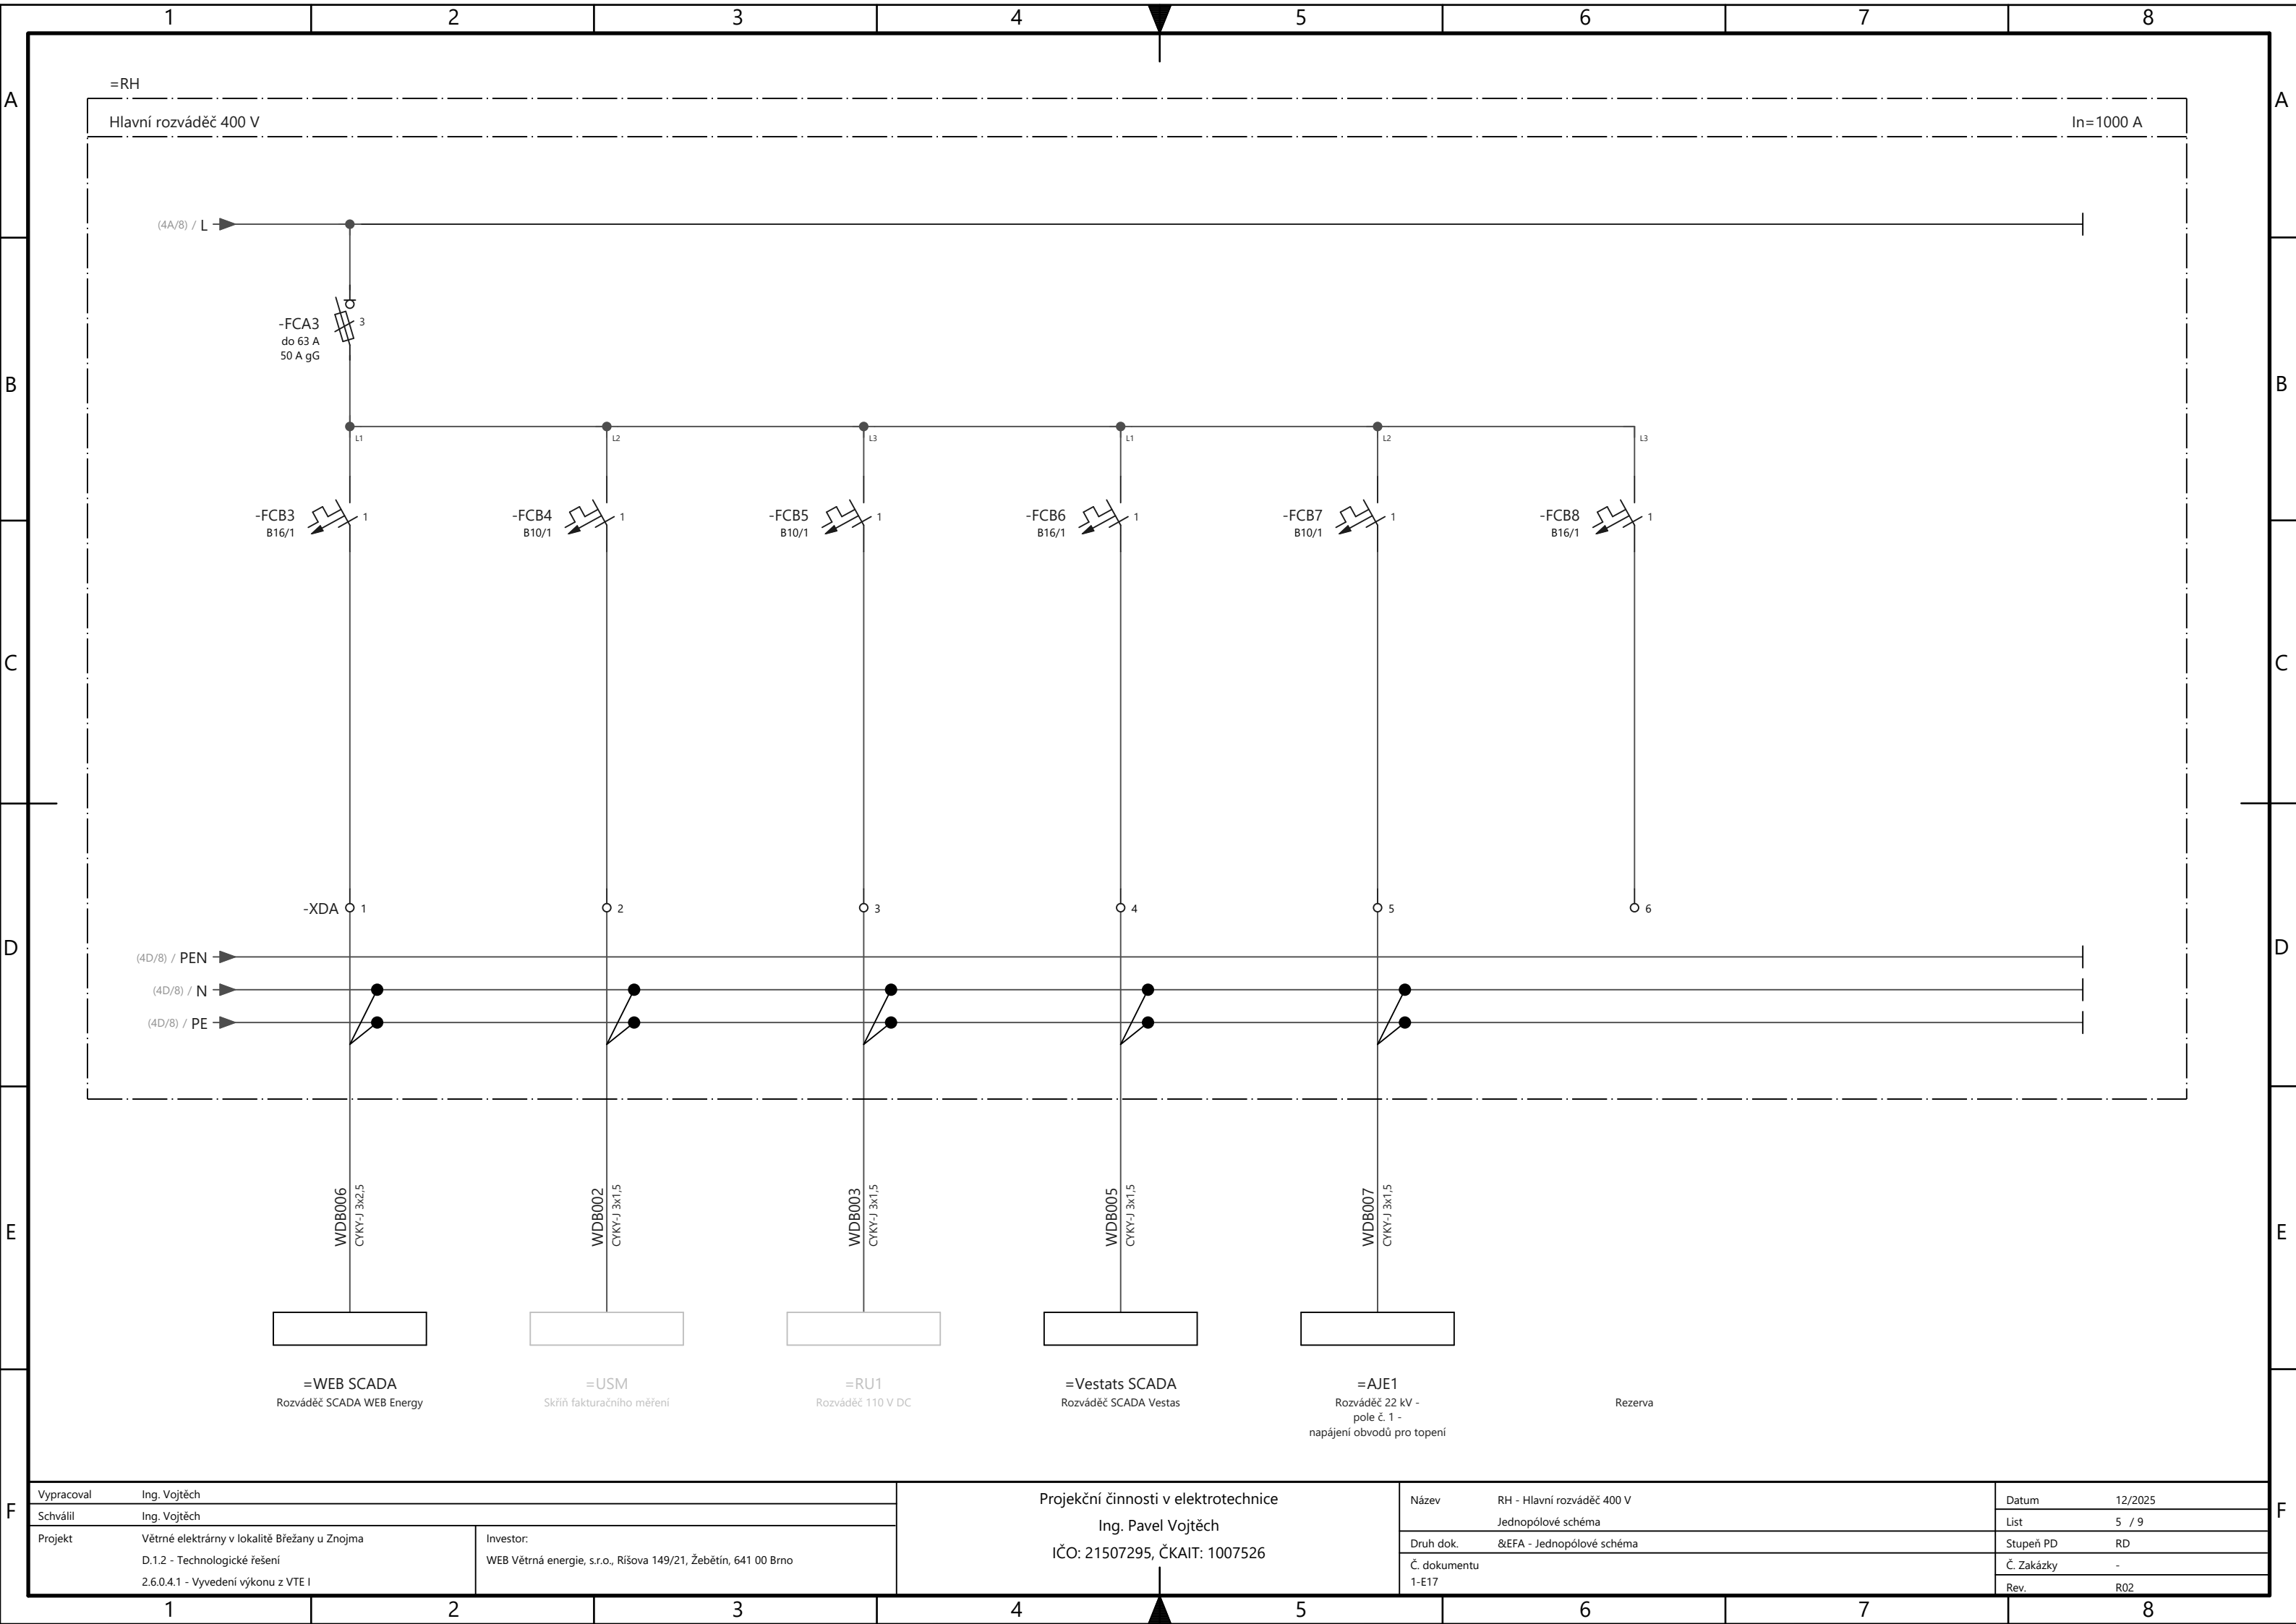


Vypracoval	Ing. Vojtěch	Investor: WEB Větrná energie, s.r.o., Říšova 149/21, Žebětín, 641 00 Brno
Schválil	Ing. Vojtěch	
Projekt	Větrné elektrárny v lokalitě Břežany u Znojma D.1.2 - Technologické řešení 2.6.0.4.1 - Vyvedení výkonu z VTE I	

Projekční činnosti v elektrotechnice
Ing. Pavel Vojtěch
IČO: 21507295, ČKAIT: 1007526


Název	RH - Hlavní rozváděč 400 V	Datum	12/2025
	Jednopolové schéma	List	5 / 9
Druh dok.	&EFA - Jednopolové schéma	Stupeň PD	RD
Č. dokumentu	1-E17	Č. Zakázky	-
		Rev.	R02

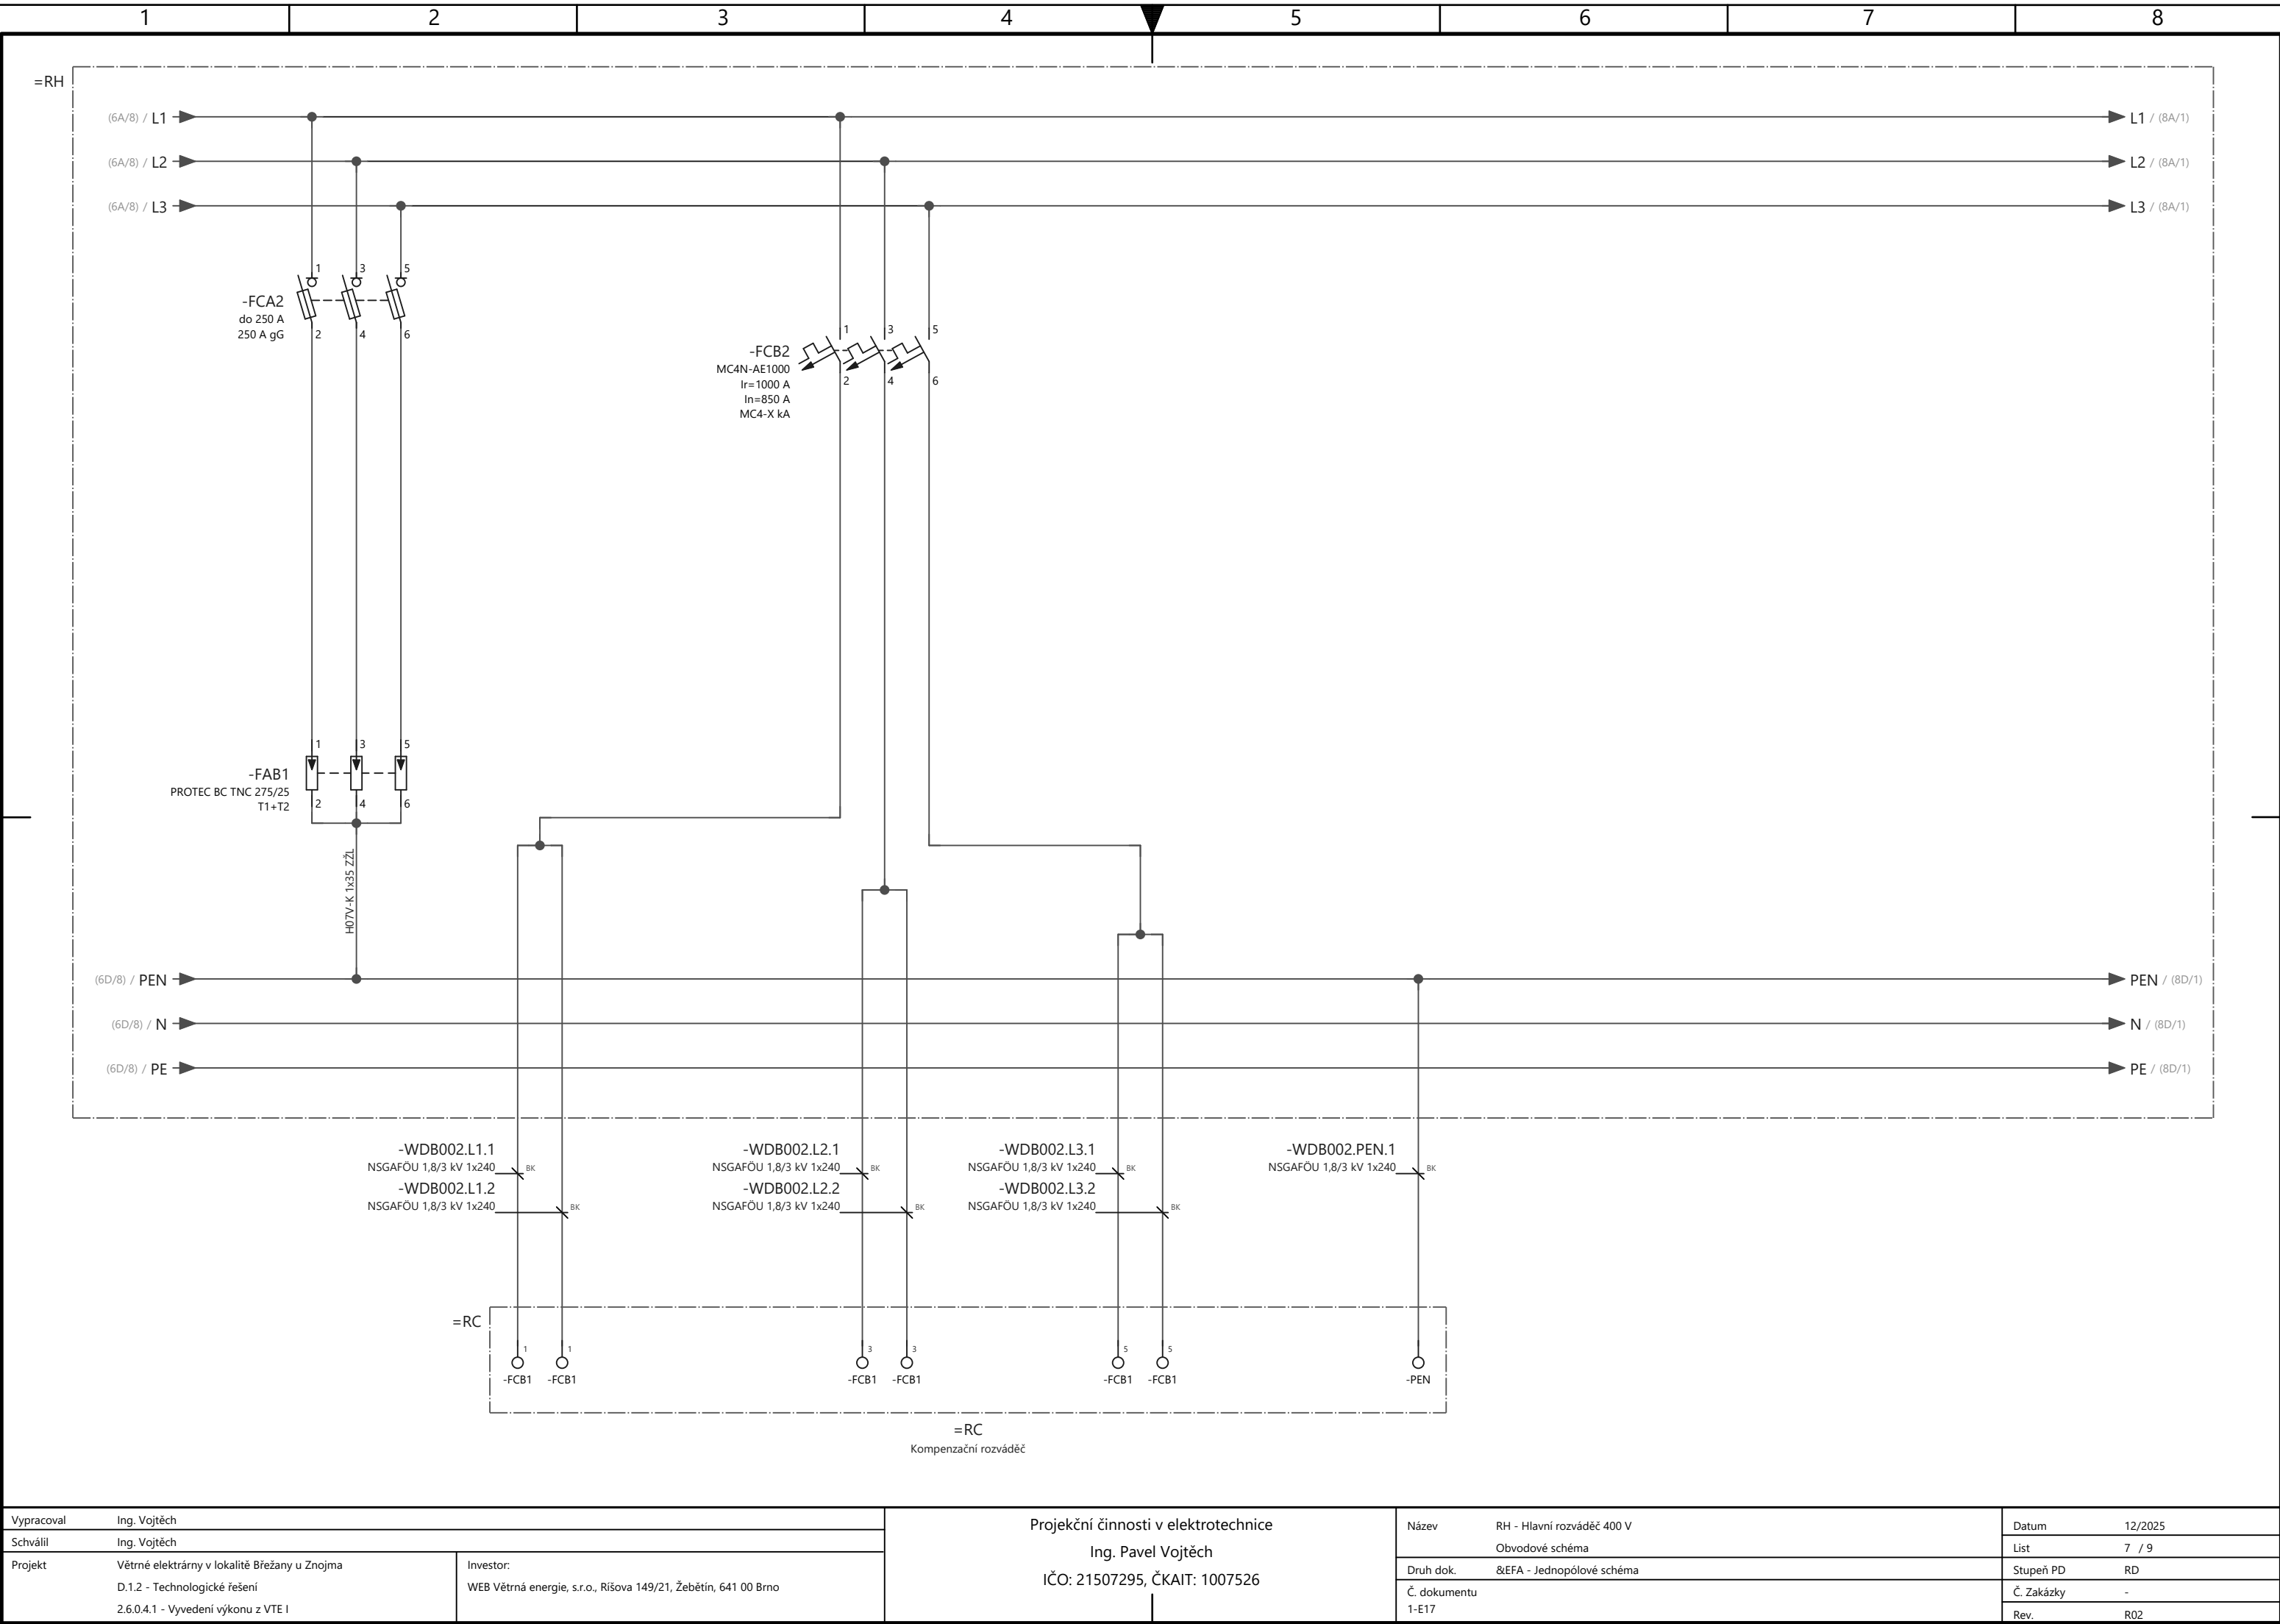

Vypracoval Ing. Vojtěch		Projekční činnosti v elektrotechnice Ing. Pavel Vojtěch IČO: 21507295, ČKAIT: 1007526	Název RH - Hlavní rozváděč 400 V	Datum 12/2025
Schválil Ing. Vojtěch			Obvodové schéma	List 7 / 9
Projekt Větrné elektrárny v lokalitě Břežany u Znojma D.1.2 - Technologické řešení 2.6.0.4.1 - Vyvedení výkonu z VTE I	Investor: WEB Větrná energie, s.r.o., Řiřova 149/21, Źebětín, 641 00 Brno		Druh dok. &EFA - Jednopolové schéma	Stupeň PD RD
			Č. dokumentu 1-E17	Č. Zakázky -
				Rev. R02

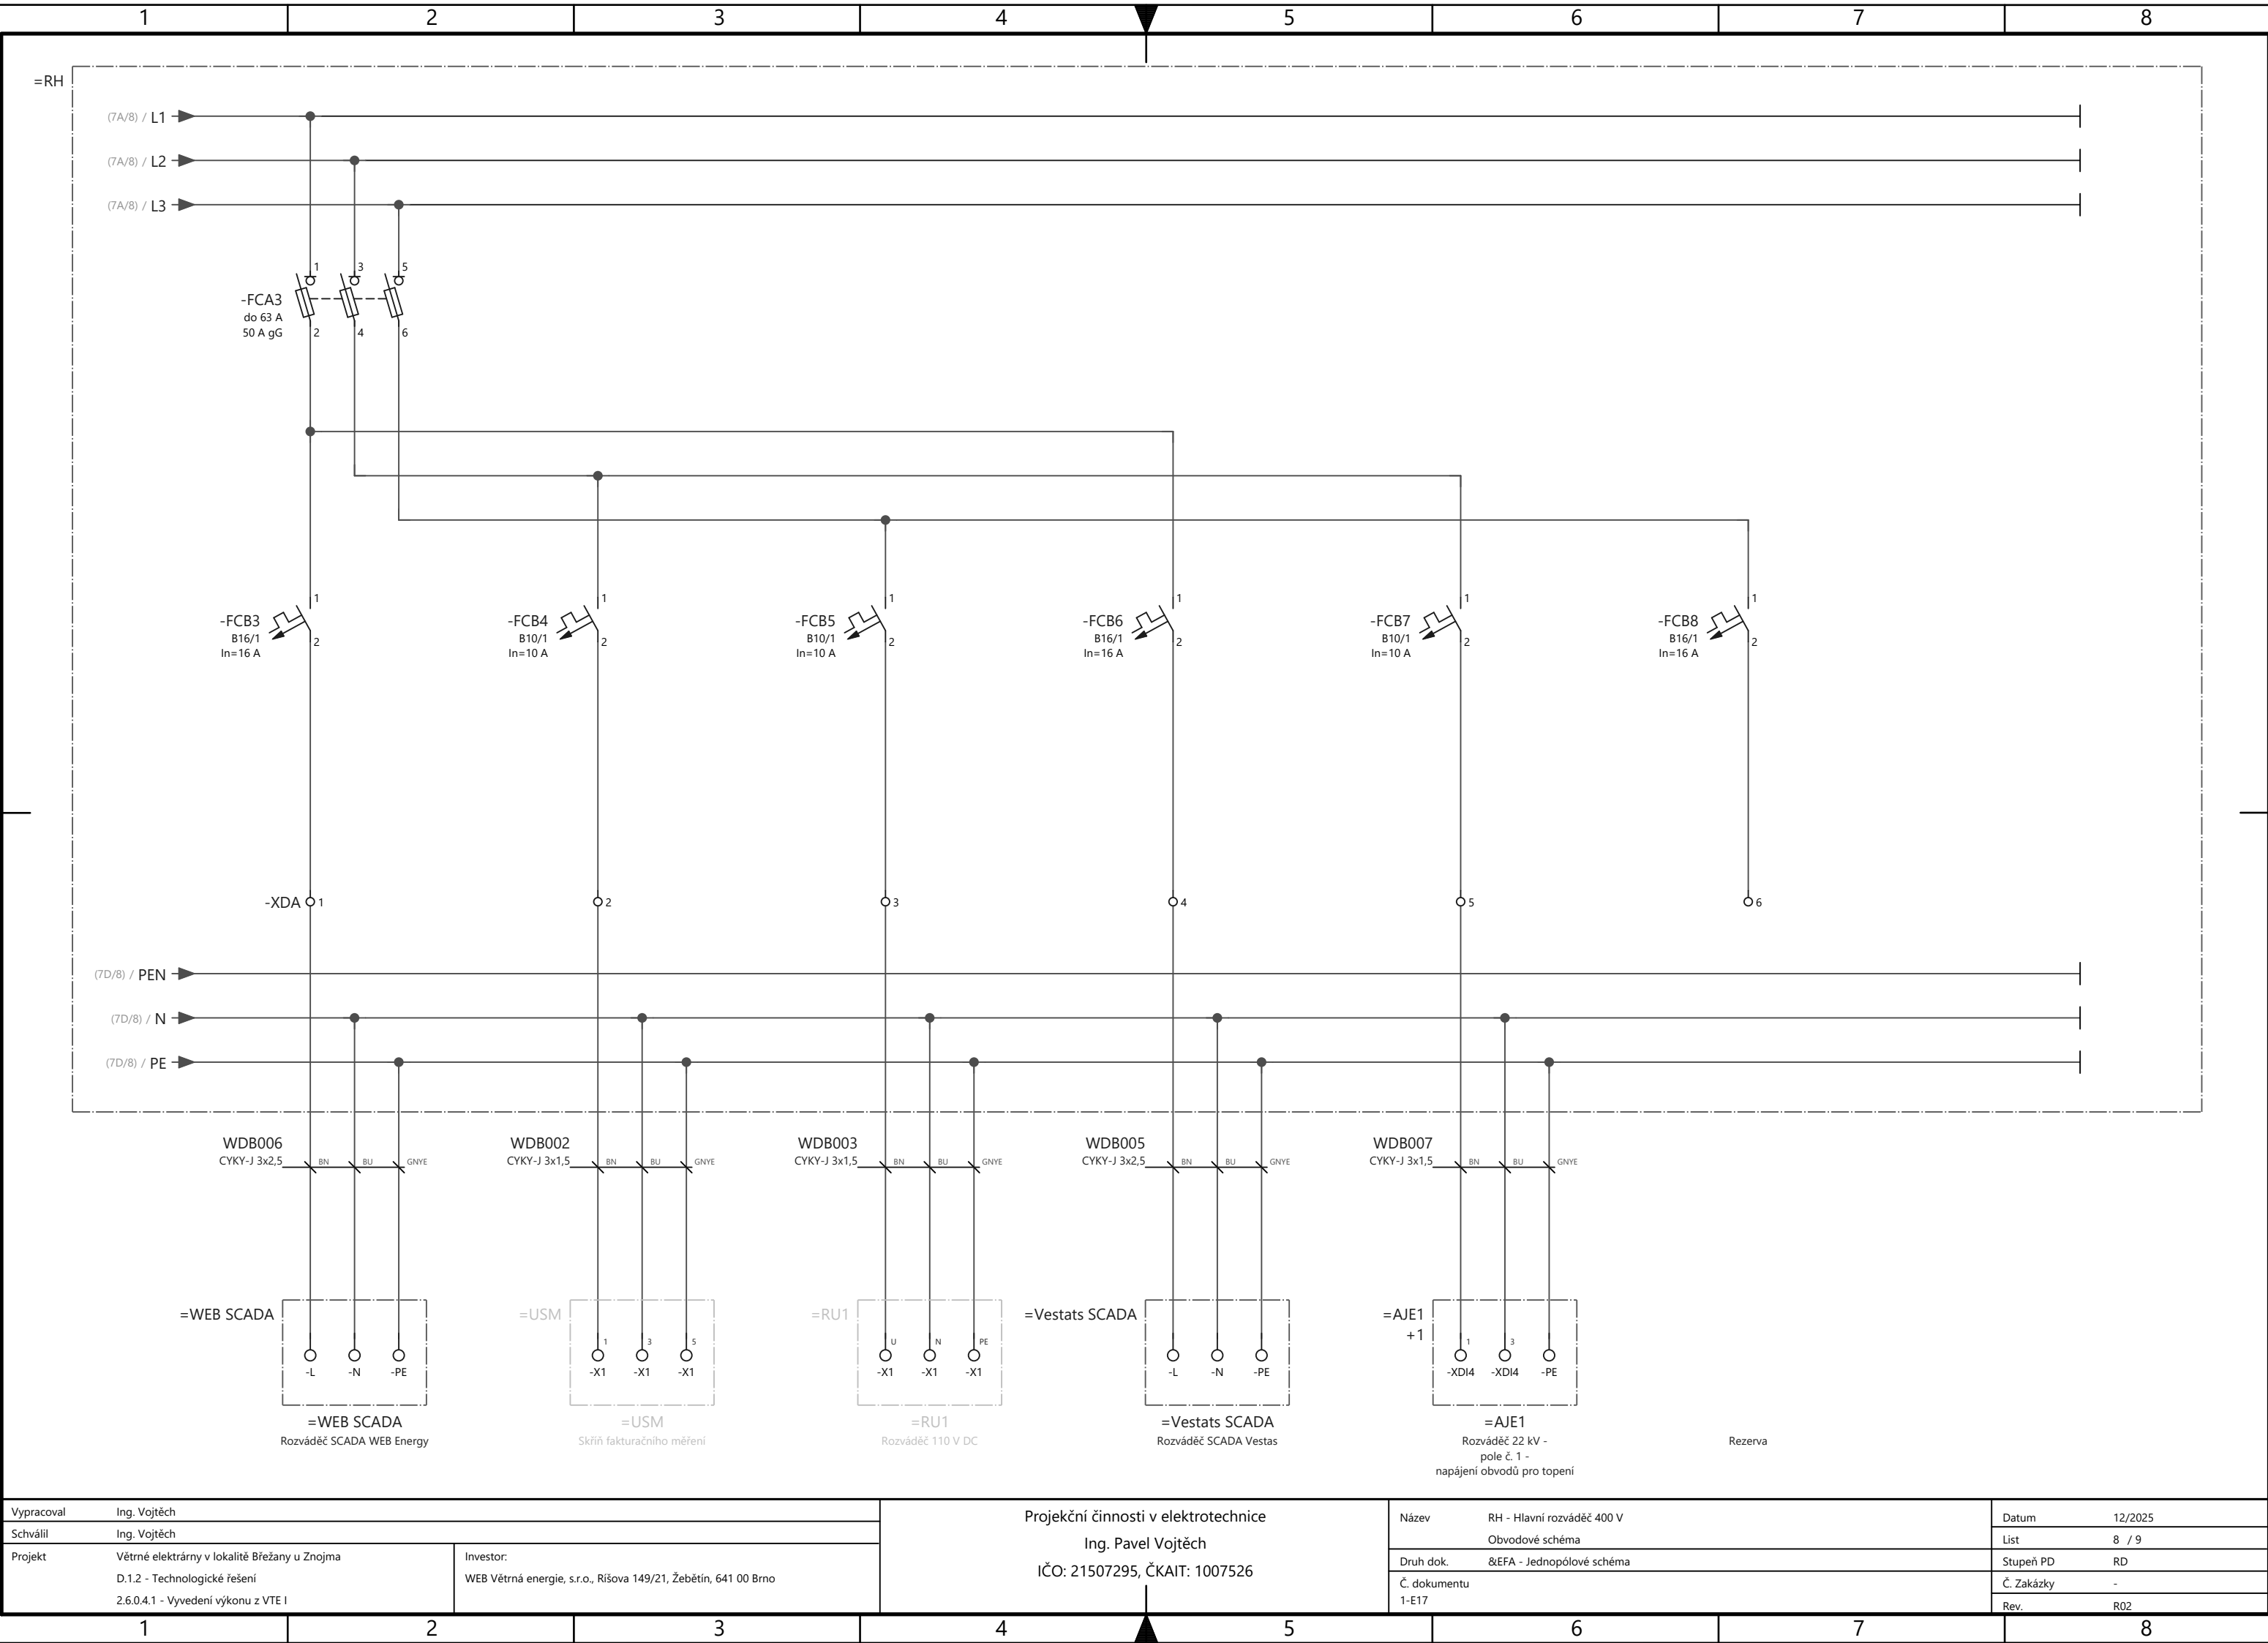

Vypracoval		Ing. Vojtěch		Projekční činnosti v elektrotechnice Ing. Pavel Vojtěch IČO: 21507295, ČKAIT: 1007526		Název		RH - Hlavní rozváděč 400 V		Datum		12/2025	
Schválil		Ing. Vojtěch				Obvodové schéma				List		8 / 9	
Projekt		Větrné elektrárny v lokalitě Břežany u Znojma D.1.2 - Technologické řešení 2.6.0.4.1 - Vyvedení výkonu z VTE I		Investor: WEB Větrná energie, s.r.o., Říšova 149/21, Žebětín, 641 00 Brno		Druh dok.		ŘEFA - Jednopolové schéma		Stupeň PD		RD	
						Č. dokumentu		1-E17		Č. Zakázky		-	
						Rev.		R02					

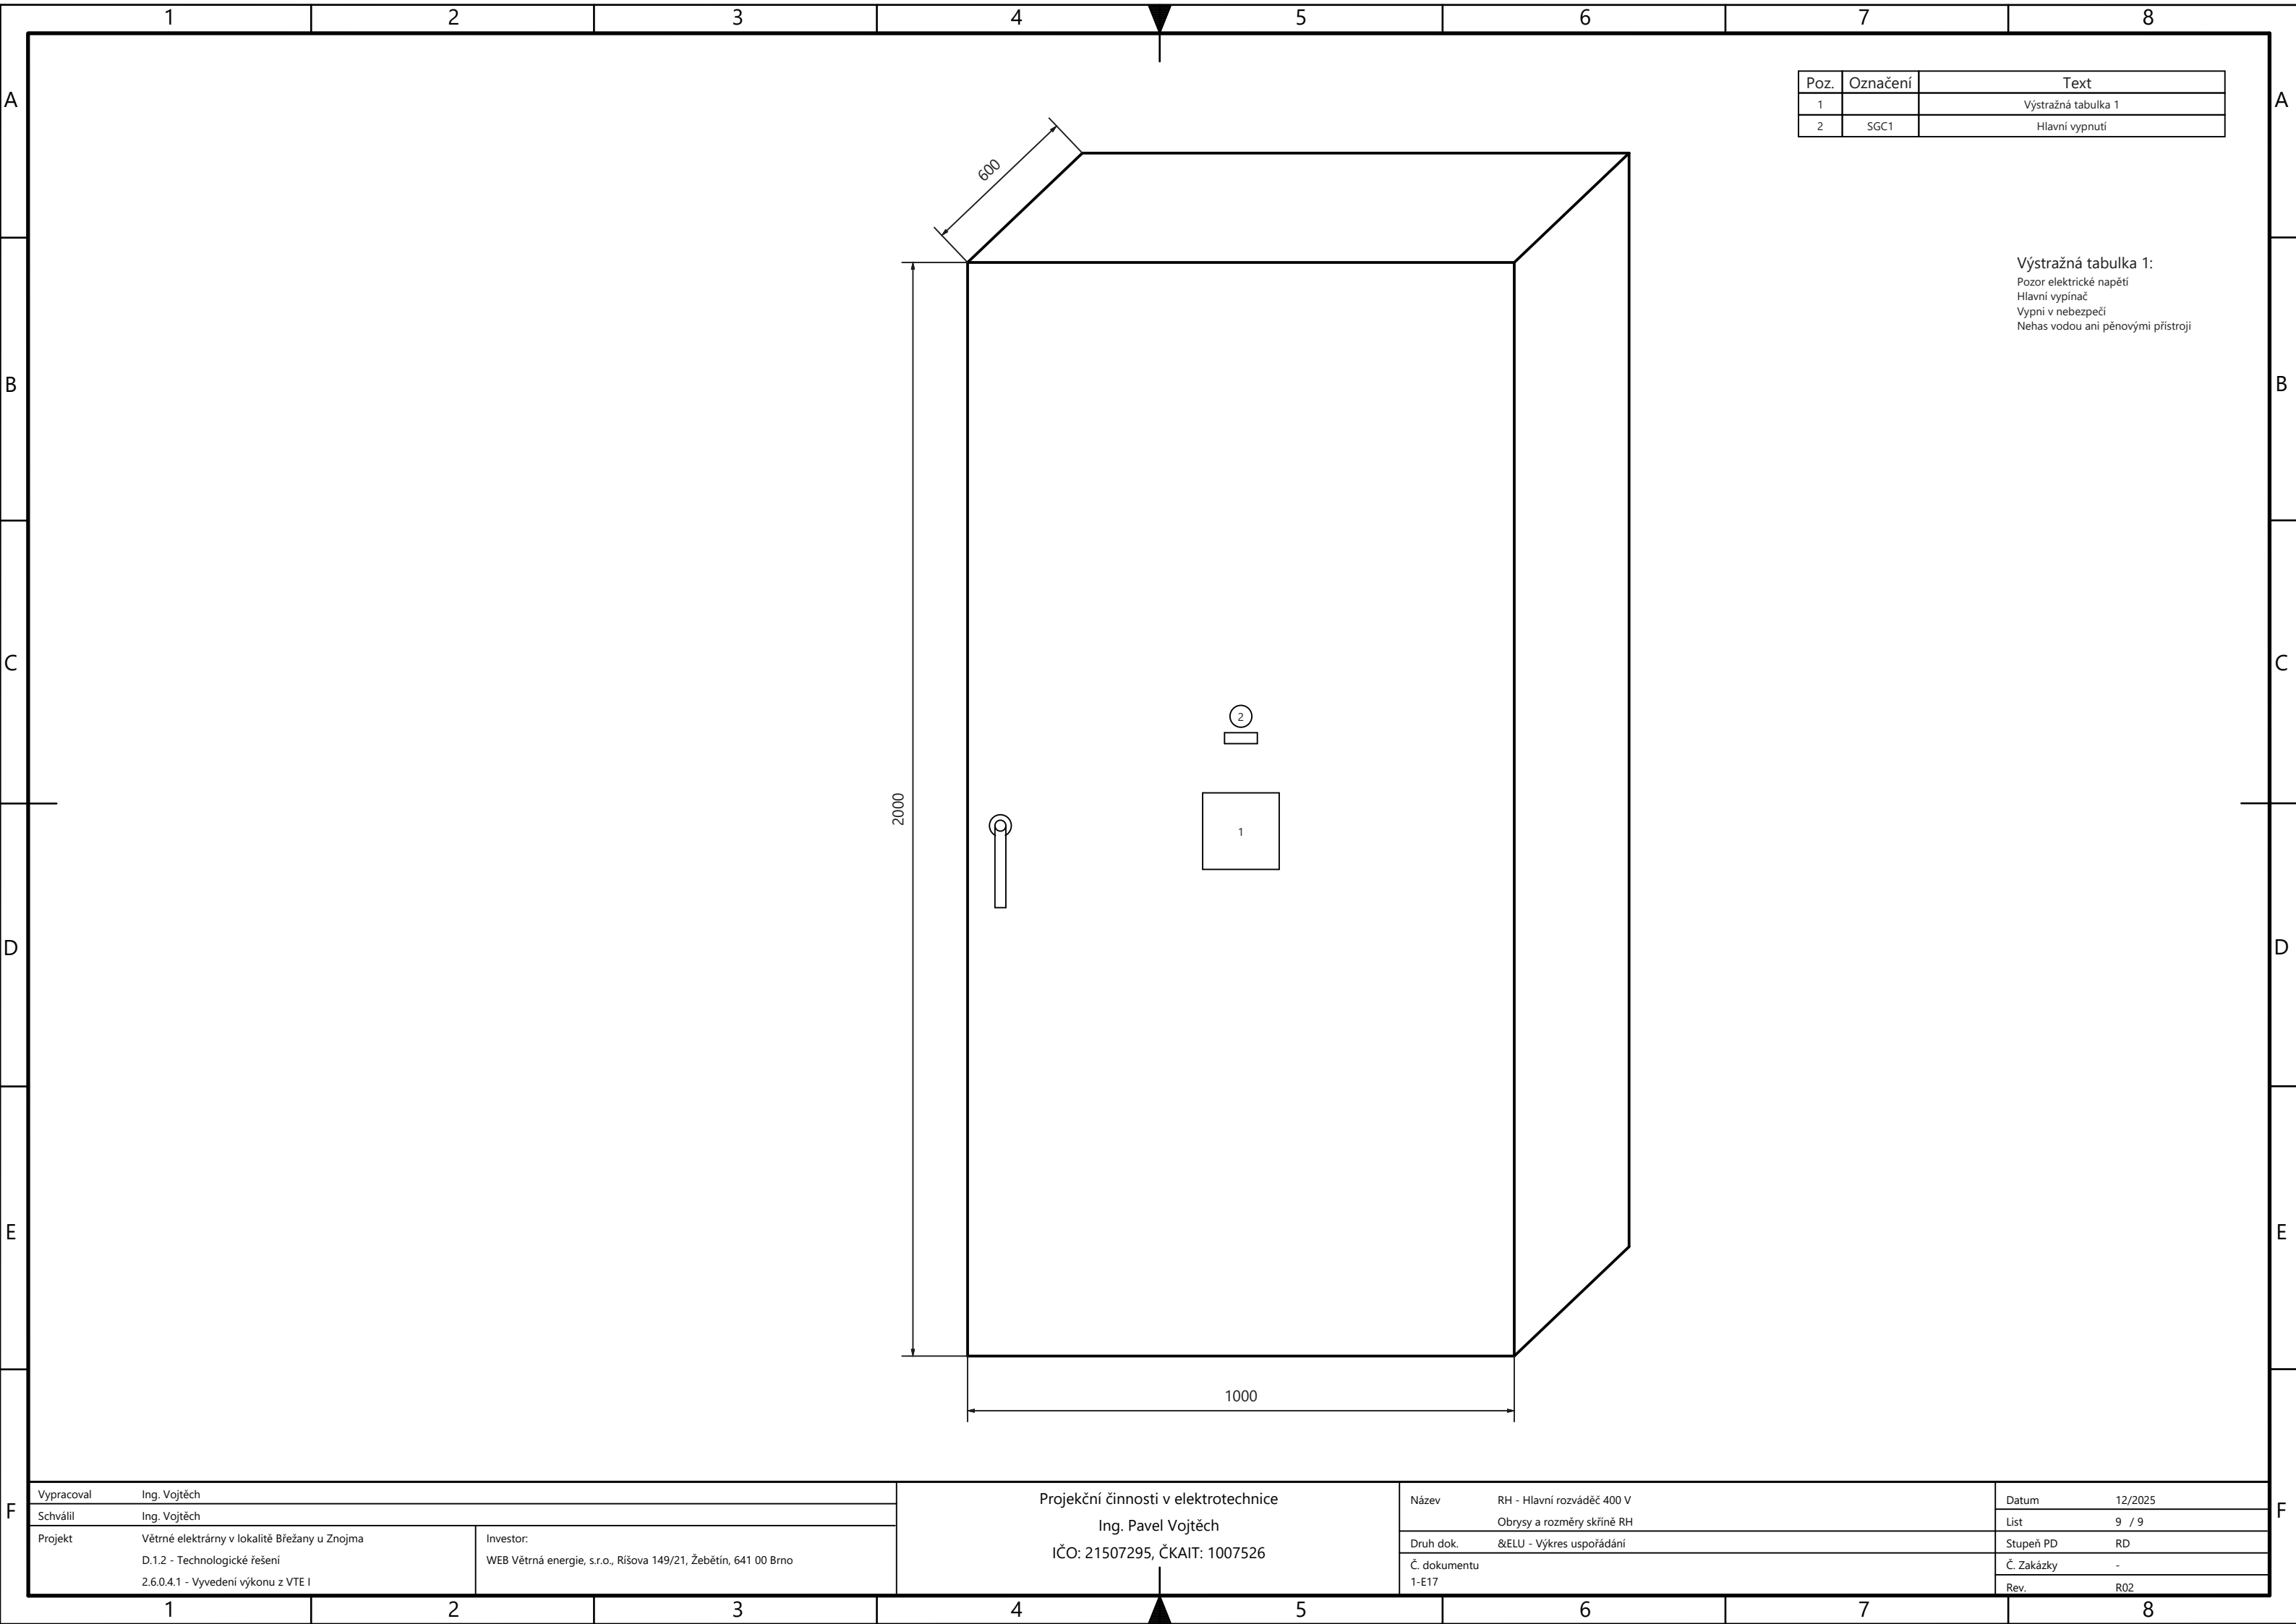

Poz.	Označení	Text
1		Výstražná tabulka 1
2	SGC1	Hlavní vypnutí

Výstražná tabulka 1:
Pozor elektrické napětí
Hlavní vypínač
Vypni v nebezpečí
Nehas vodou ani pěnovými přístroji

Vypracoval Ing. Vojtěch		Projekční činnosti v elektrotechnice Ing. Pavel Vojtěch IČO: 21507295, ČKAIT: 1007526	Název RH - Hlavní rozváděč 400 V	Datum 12/2025
Schválil Ing. Vojtěch			Obrisy a rozměry skříně RH	List 9 / 9
Projekt Větrné elektrárny v lokalitě Břežany u Znojma D.1.2 - Technologické řešení 2.6.0.4.1 - Vyvedení výkonu z VTE I	Investor: WEB Větrná energie, s.r.o., Říšova 149/21, Žebětín, 641 00 Brno		Druh dok. &ELU - Výkres uspořádání	Stupeň PD RD
			Č. dokumentu	Č. Zakázky -
			1-E17	Rev. R02