


# ŘEZOVÝ DETAIL

## VÝSTUP ZE SCHODIŠTĚ DO PŮDNÍHO PROSTORU m 1:5

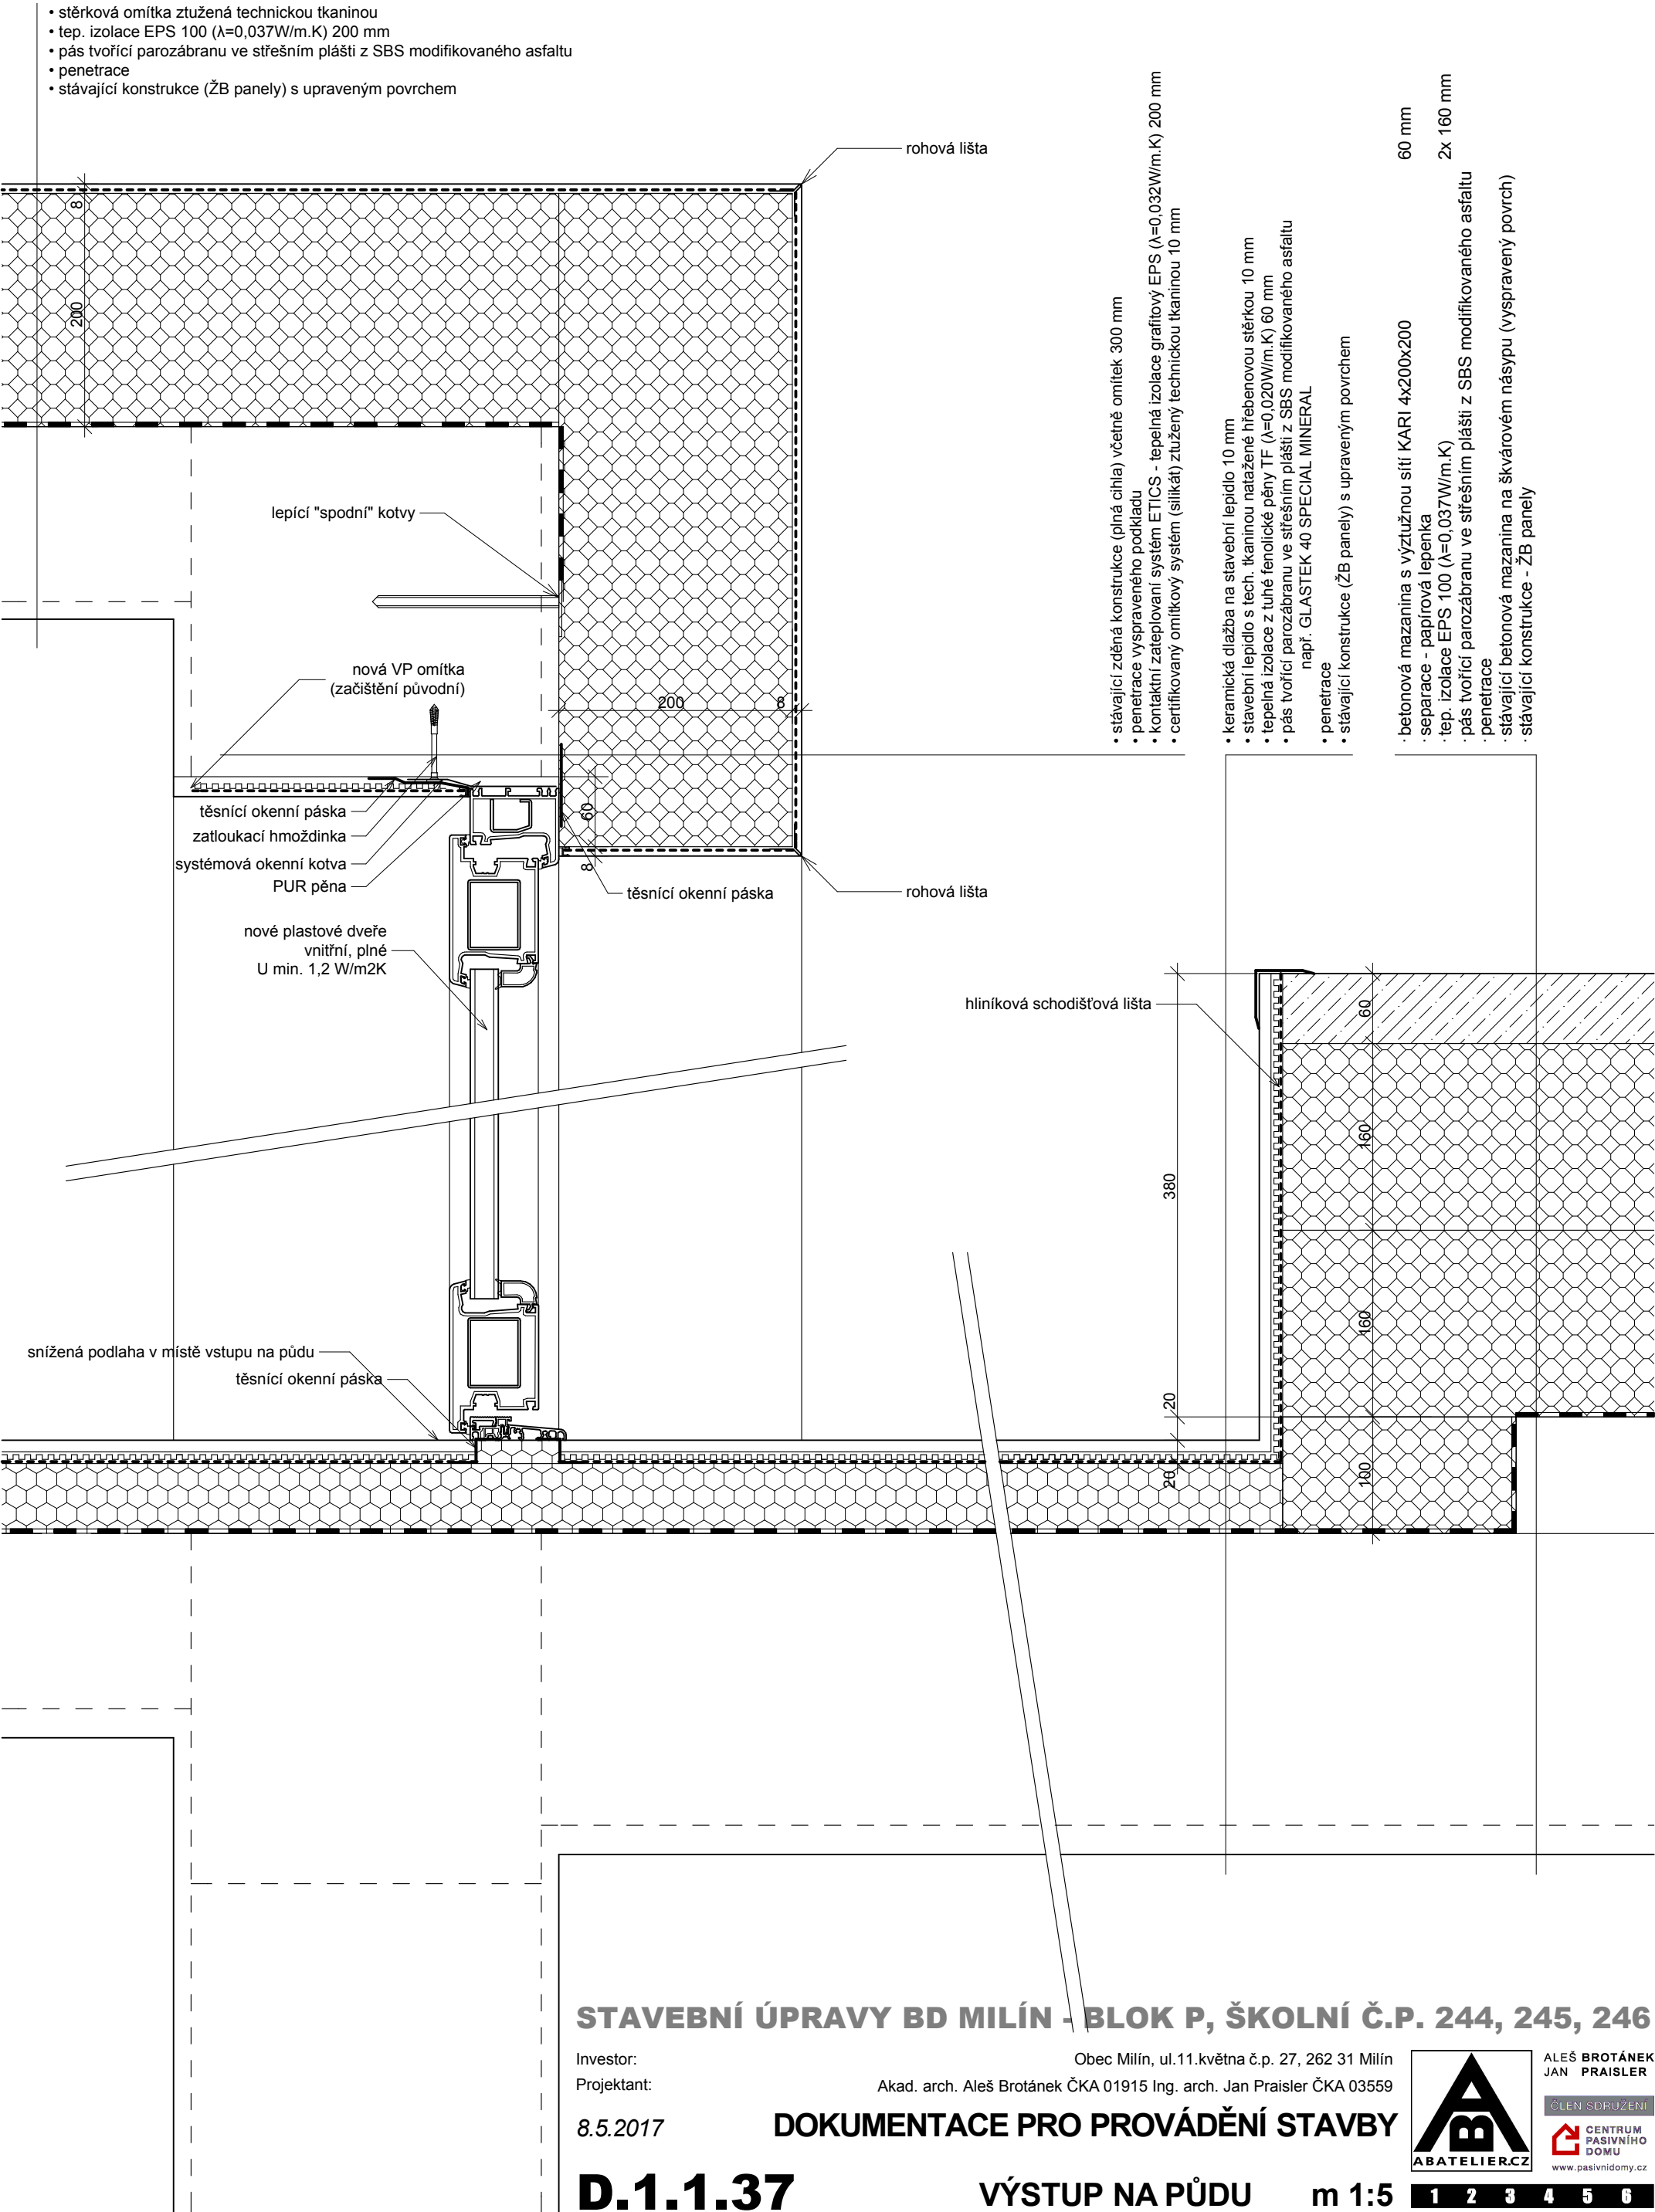

### STAVEBNÍ ÚPRAVY BD MILÍN - BLOK P, ŠKOLNÍ Č.P. 244, 245, 246

Investor: Obec Milín, ul.11.května č.p. 27, 262 31 Milín  
Projektant: Akad. arch. Aleš Brotánek ČKA 01915 Ing. arch. Jan Praisler ČKA 03559

8.5.2017

DOKUMENTACE PRO PROVÁDĚNÍ STAVBY

D.1.1.37

VÝSTUP NA PŮDU m 1:5



ALEŠ BROTÁNEK  
JAN PRAISLER

ČLEN SDRUŽENÍ



www.pasivnidomy.cz

1 2 3 4 5 6