


ŘEZOVÝ DETAIL - STŘEŠNÍ ŘÍMSA NAD SCHODIŠTĚM m 1:5

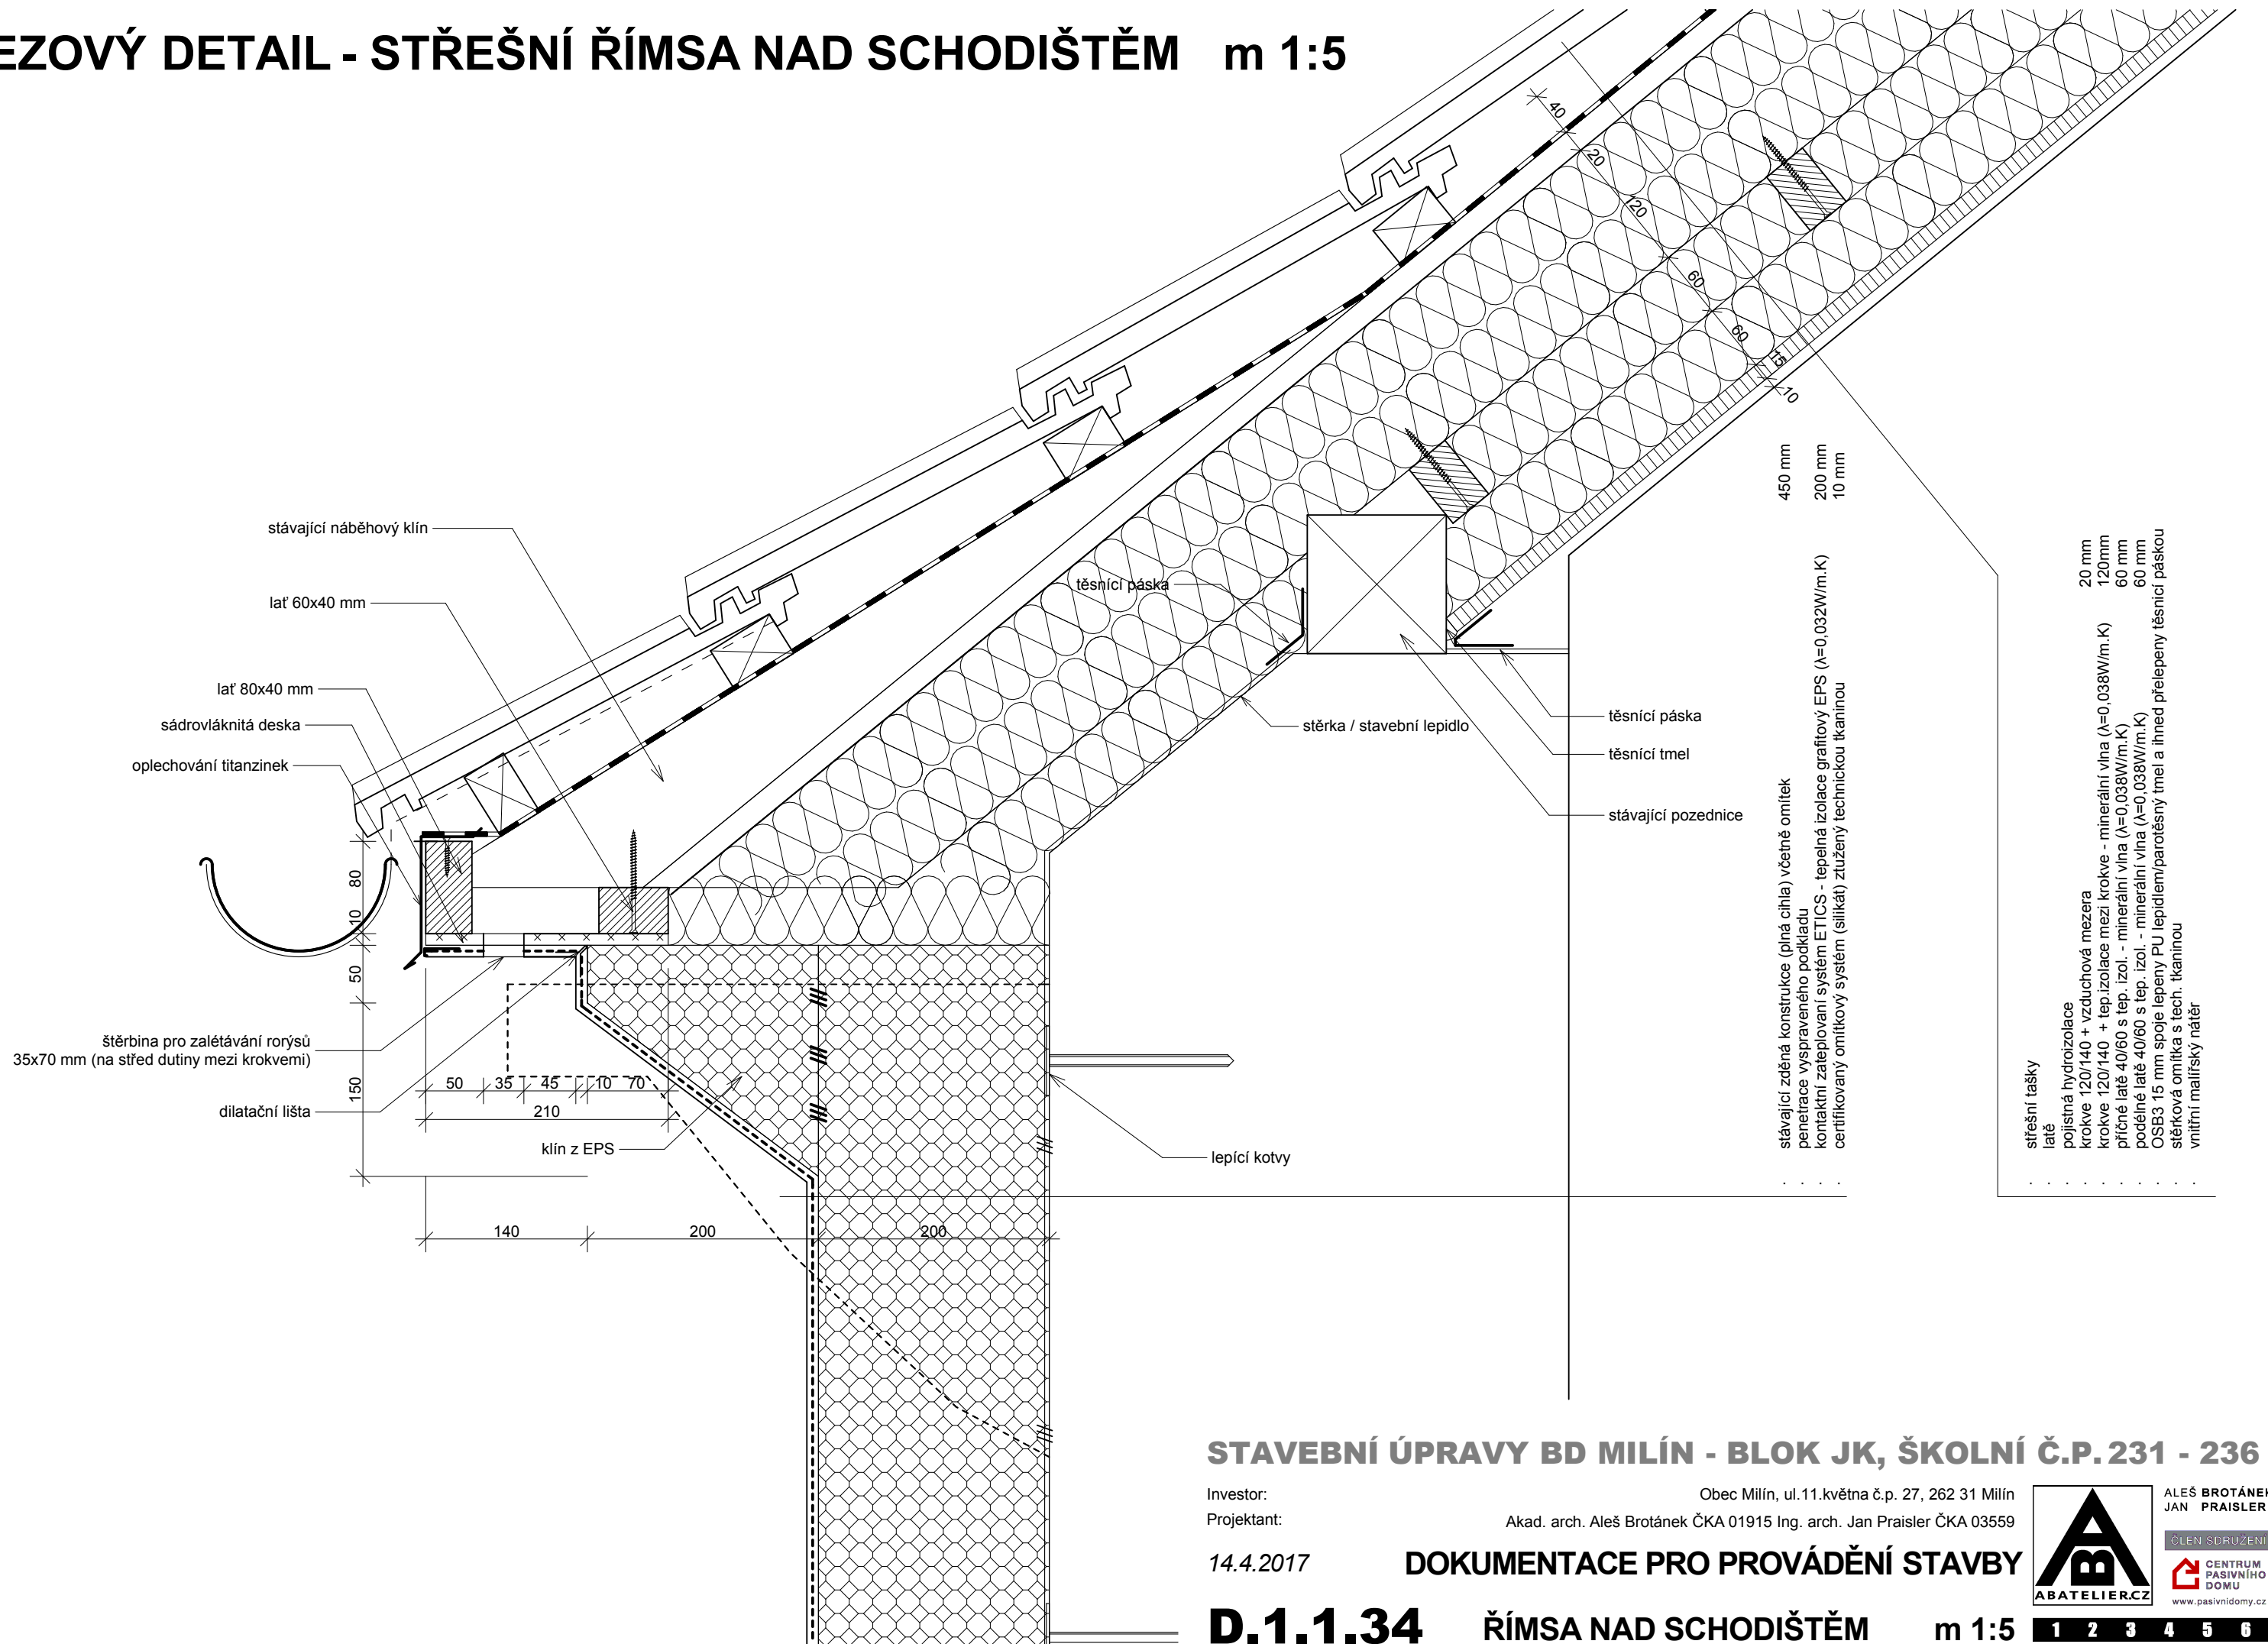

STAVEBNÍ ÚPRAVY BD MILÍN - BLOK JK, ŠKOLNÍ Č.P. 231 - 236

www.pasivnidomy.cz