


ŘEZOVÝ DETAIL - STŘEŠNÍ ŘÍMSA NAD SCHODIŠTĚM m 1:5

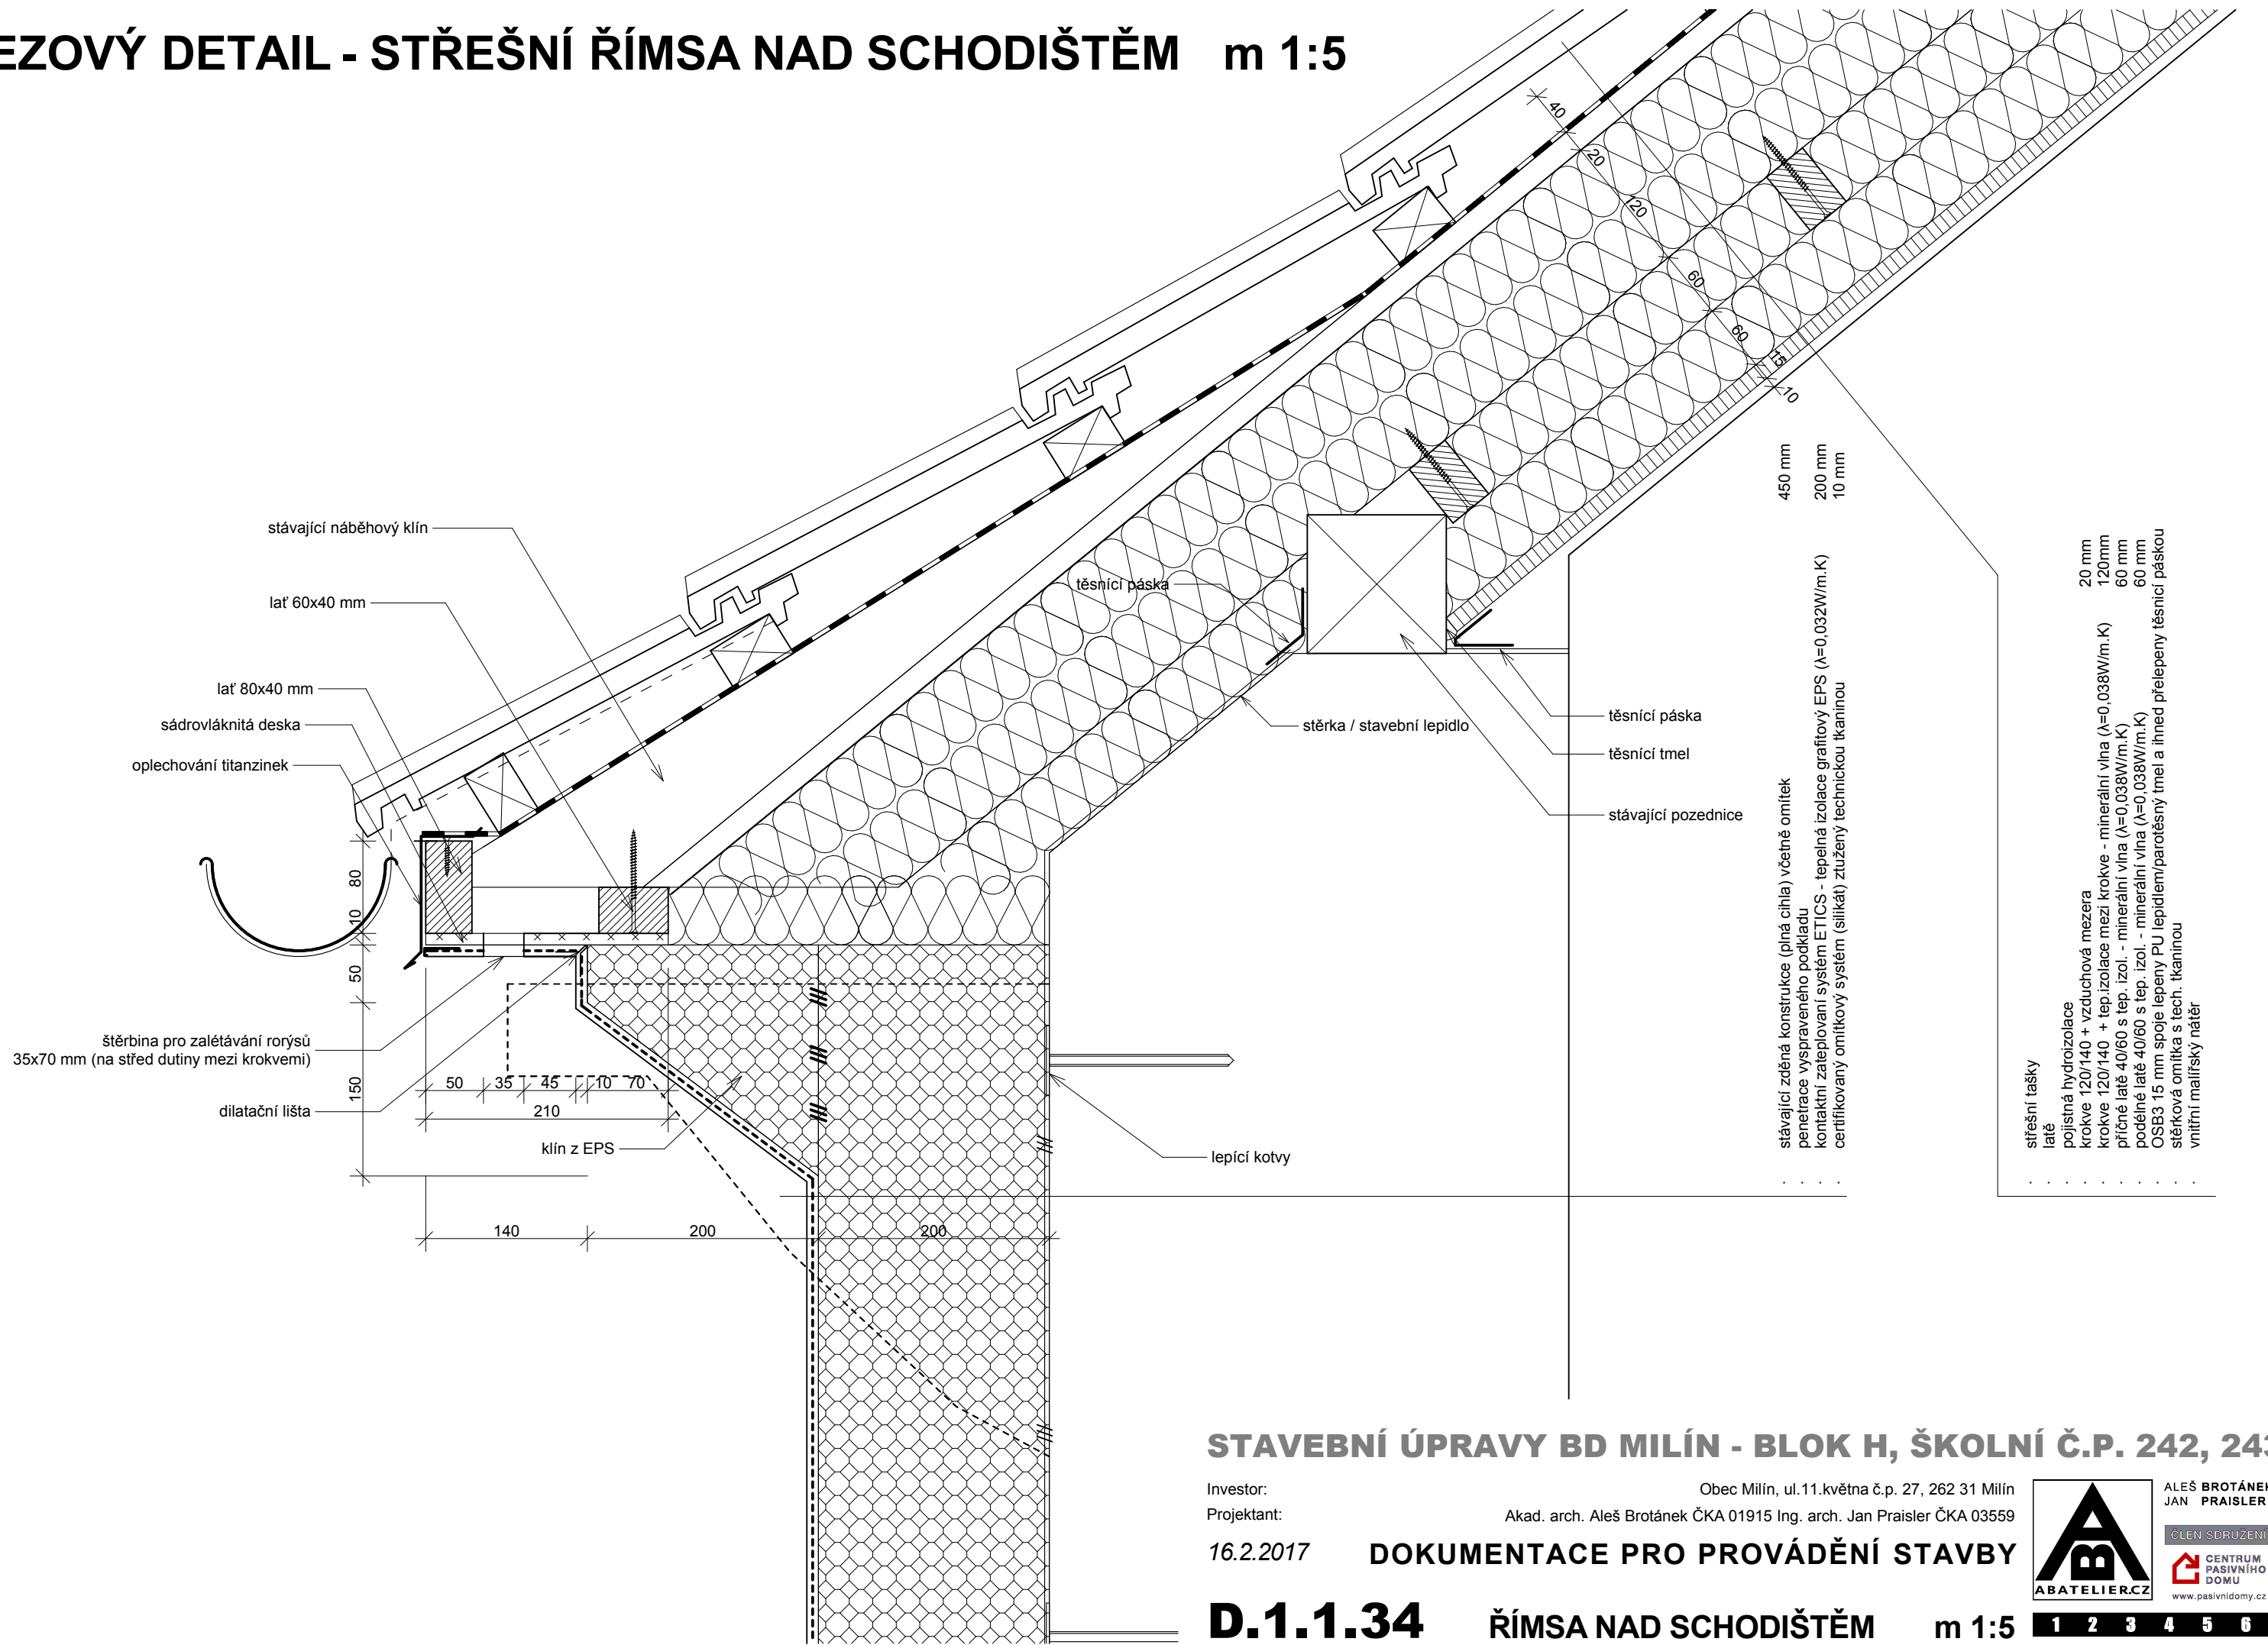

STAVEBNÍ ÚPRAVY BD MILÍN - BLOK H, ŠKOLNÍ Č.P. 242, 243

www.pasivnidomy.cz