

STAVEBNÍ ÚPRAVY BD MILÍN - BLOK E, U MEDVÍDKŮ Č.P.215, 216

Investor: Obec Milín, ul.11.května č.p. 27, 262 31 Milín
Projektant: Akad. arch. Aleš Brotánek ČKA 01915 Ing. arch. Jan Praisler ČKA 03559

14.2.2017 DOKUMENTACE PRO PROVÁDĚNÍ STAVBY

D.1.1.45

SCHODIŠTĚ - BOK m 1:10



ABATELIER.CZ

ALEŠ BROTÁNEK
JAN PRAISLER

ČLEN SDRUŽENÍ
CENTRUM
PASIVNÍHO
DOMU

www.pasivnidomy.cz

1


2

3

4

5

6

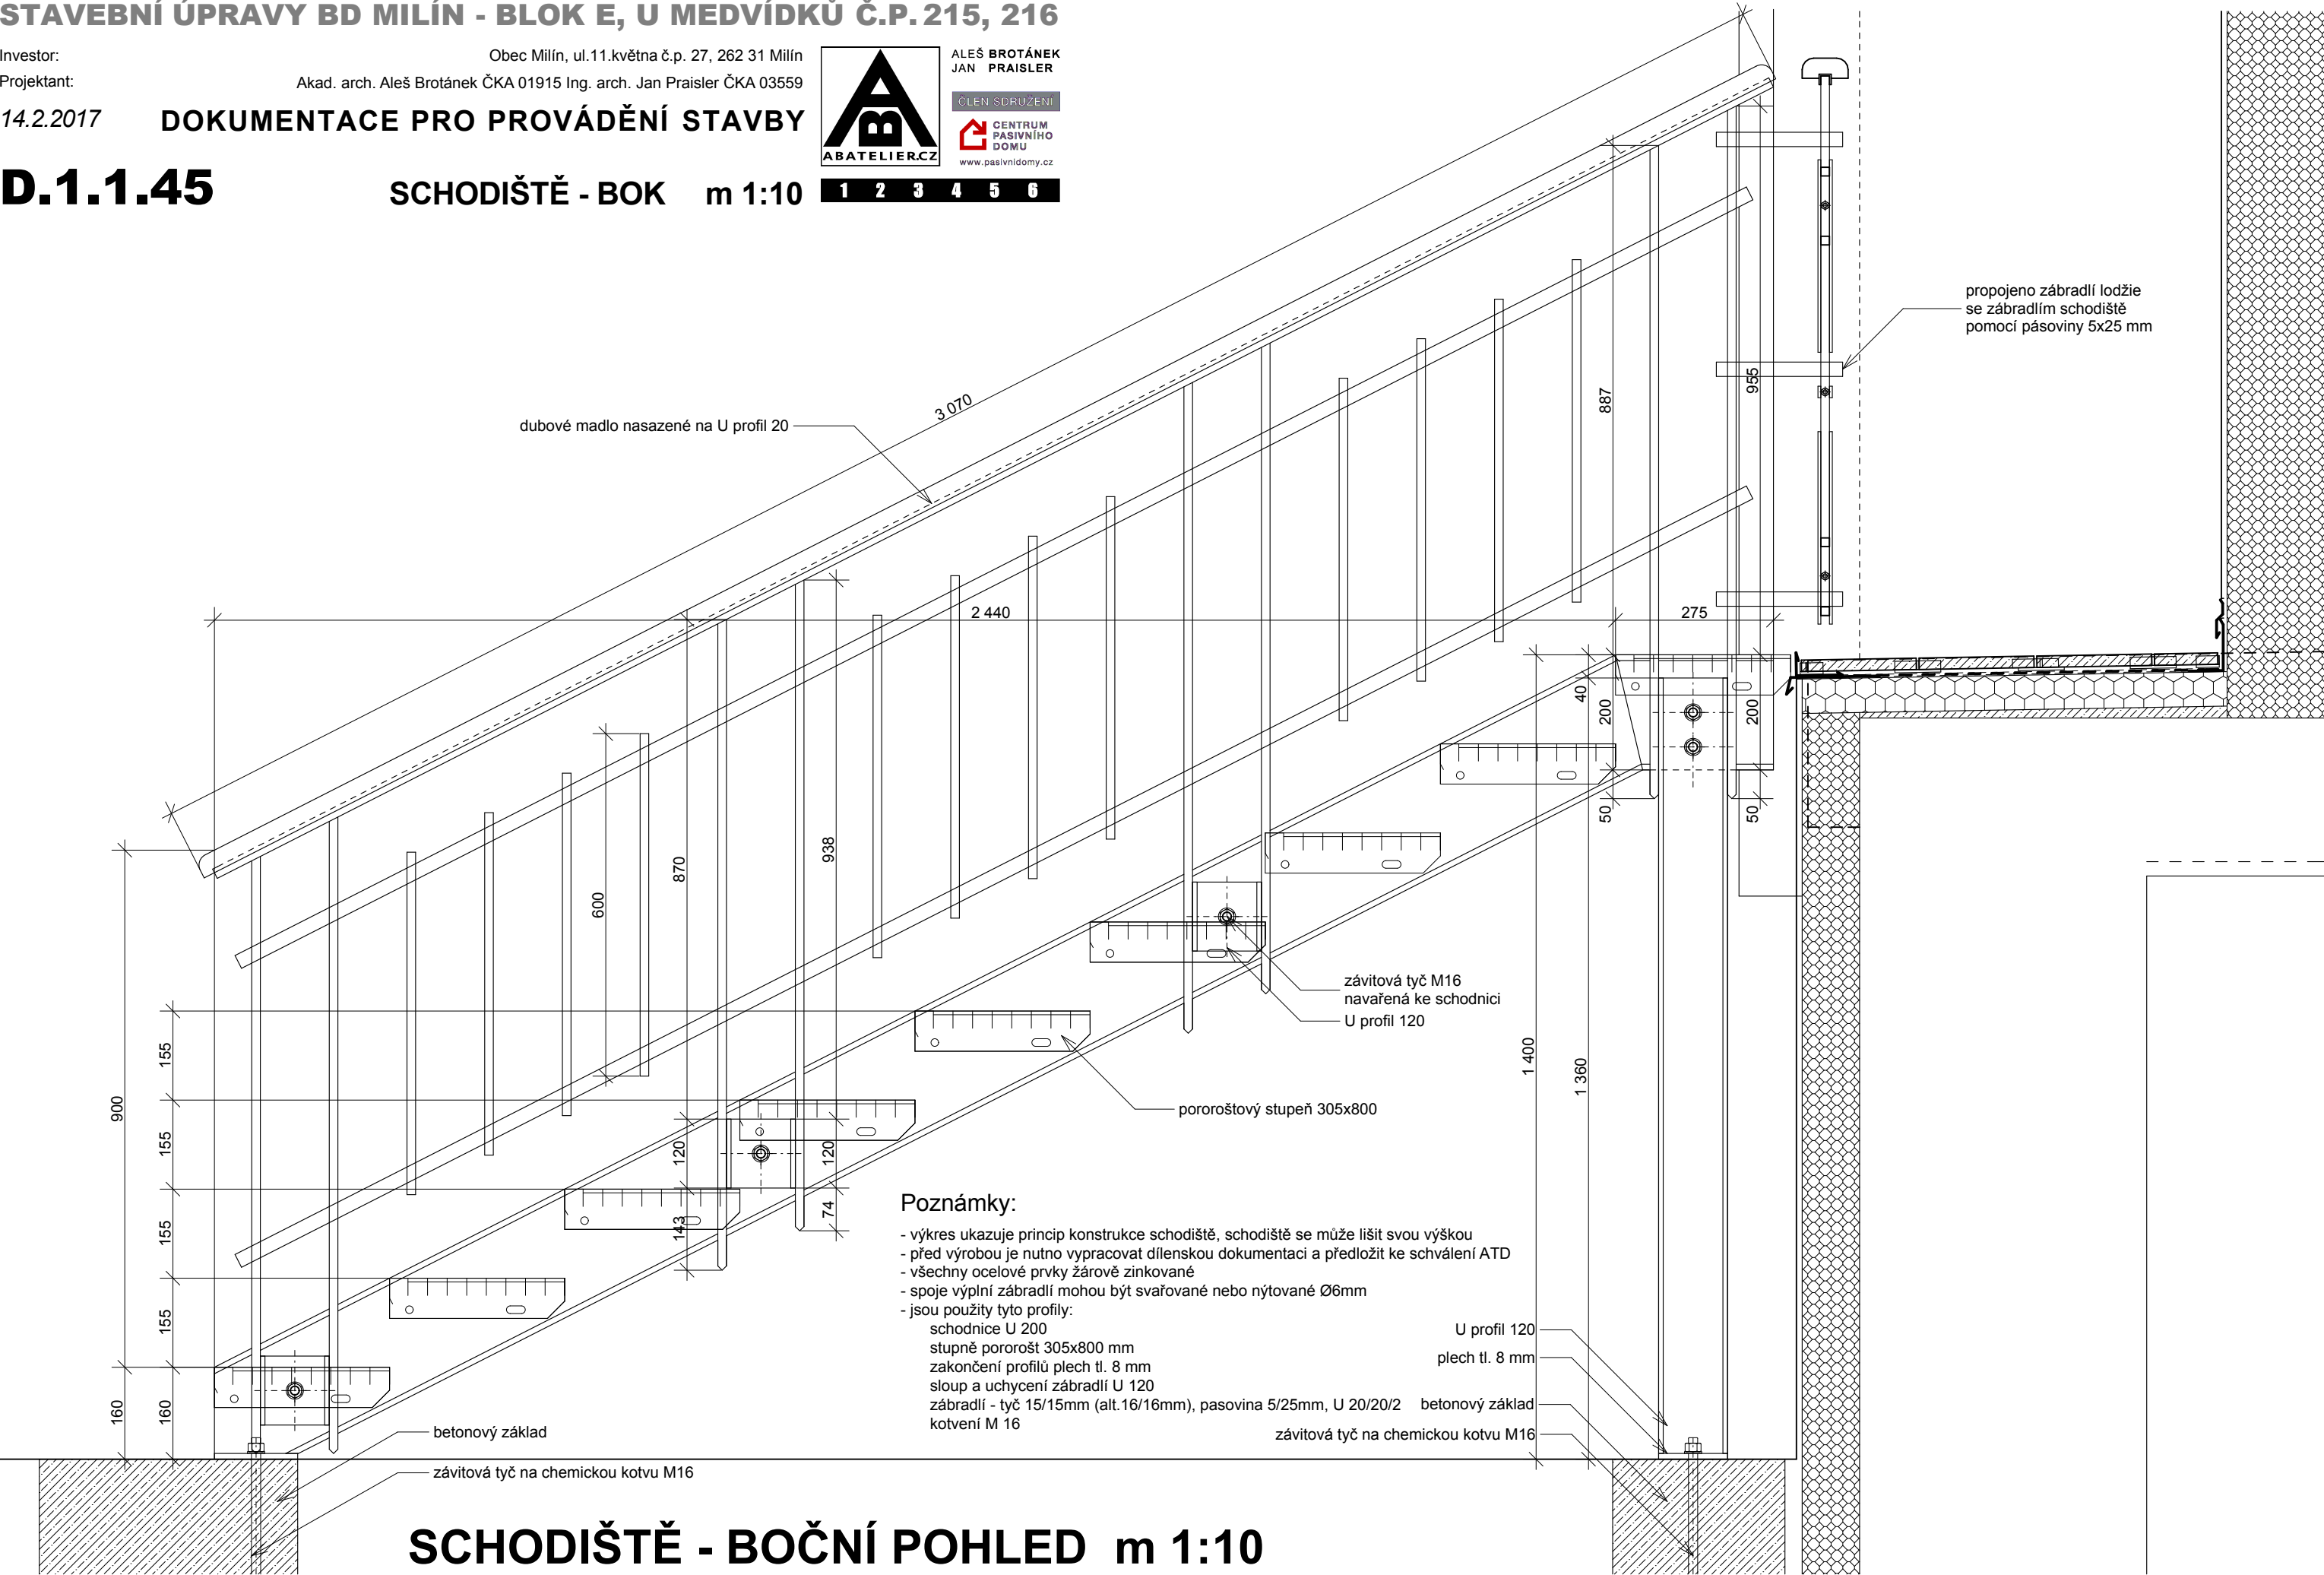

SCHODIŠTĚ - BOČNÍ POHLED m 1:10