


označení	místnost	m²
3.01	půda	231,7
3.02	technická místnost 01	4,4
3.03	technická místnost 02	3,9
3.04	půda	182,8
3.05	technická místnost 03	8,3

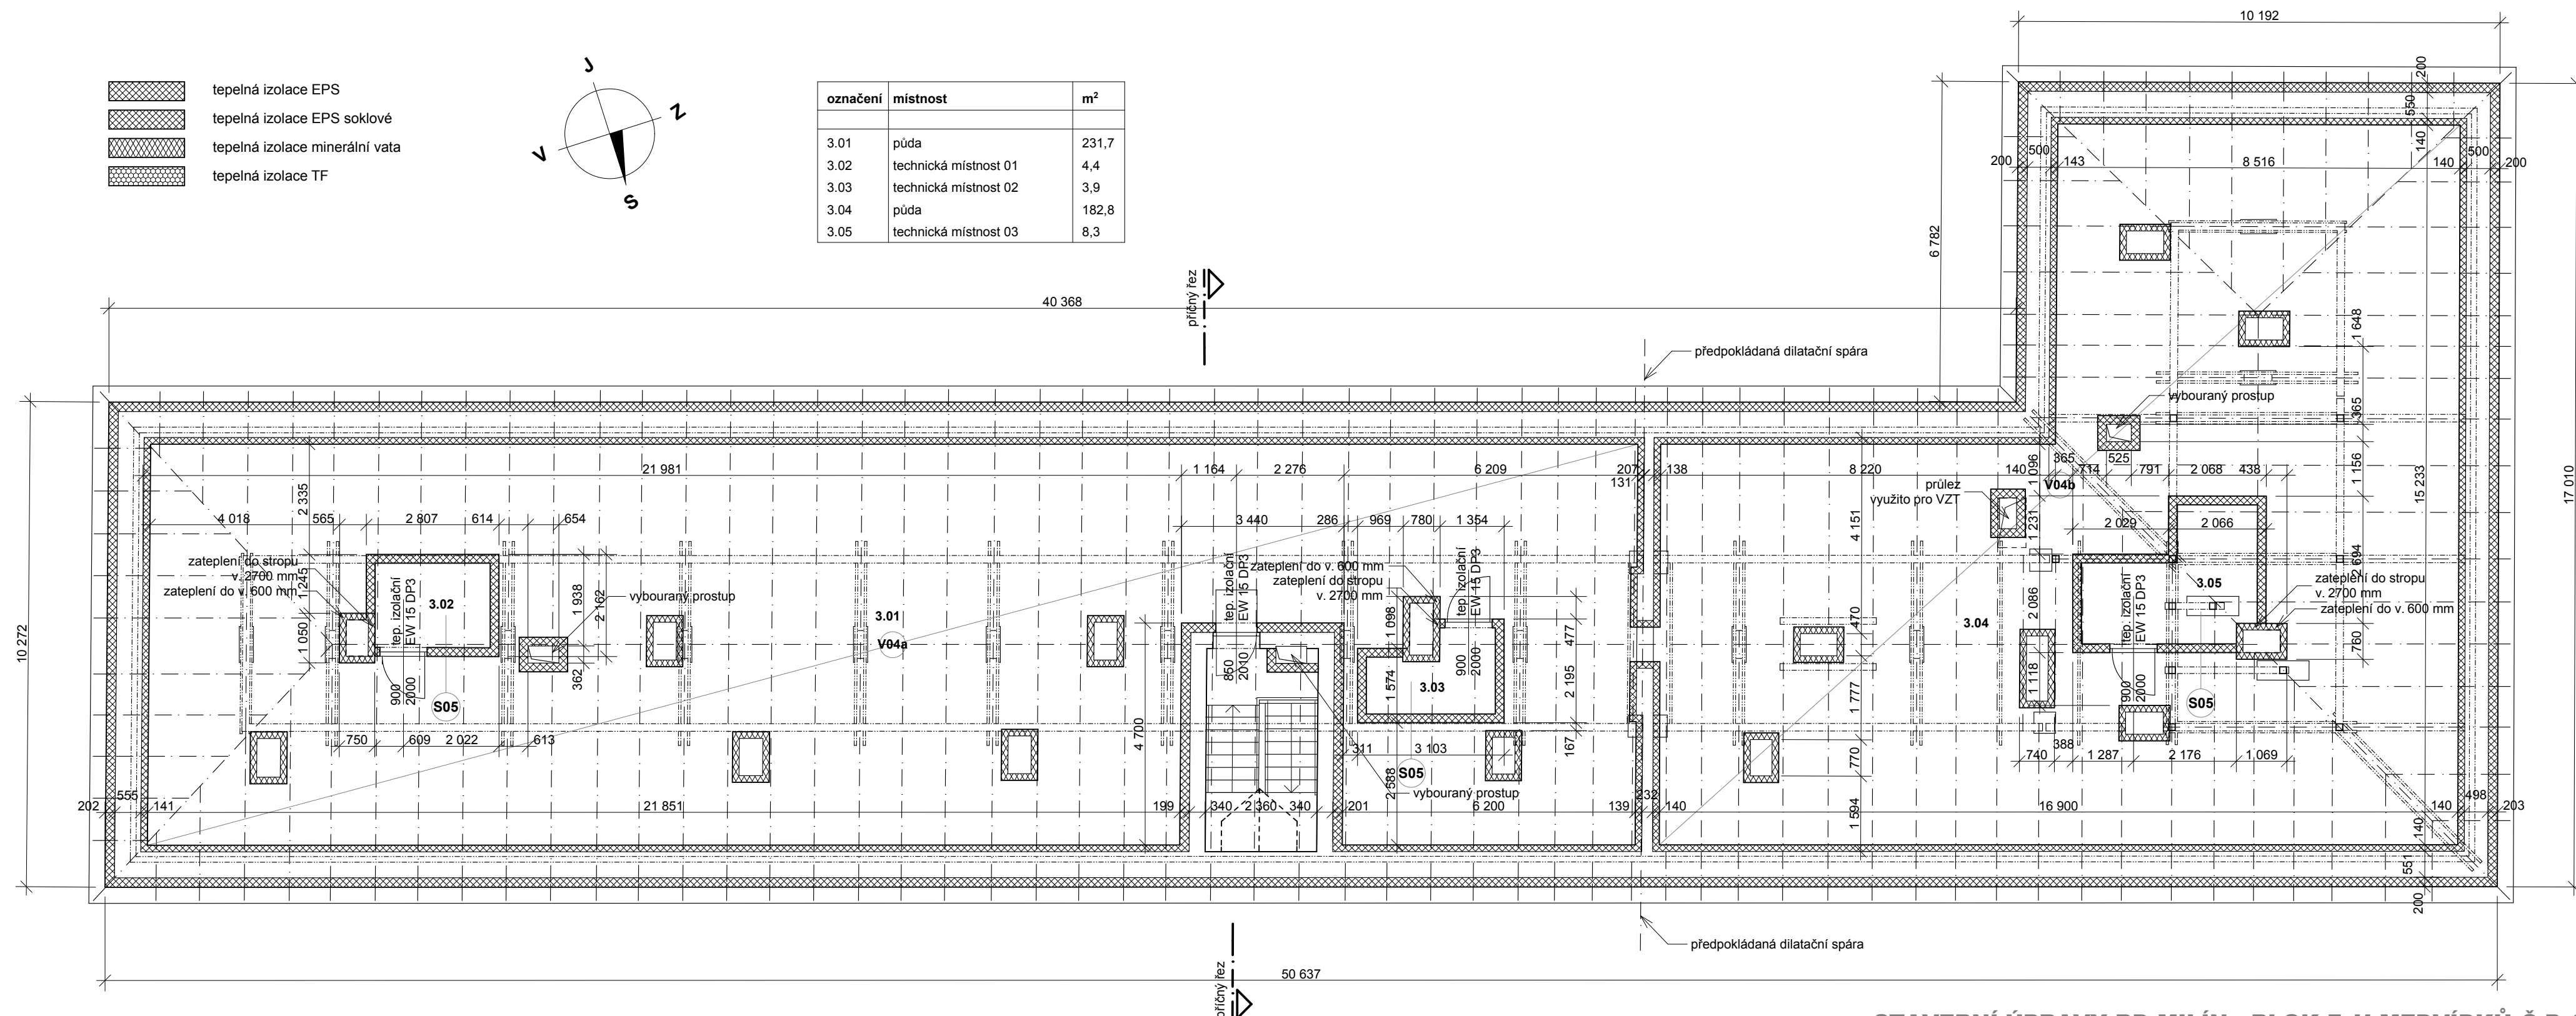

Investor: Obec Milín, ul.11.května č.p. 27, 262 31 Milín
Projektant: Akad. arch. Aleš Brotánek ČKA 01915 Ing. arch. Jan Praisler ČKA 03559

26.4.2017

DOKUMENTACE PRO PROVÁDĚNÍ STAVBY

D.1.1.04

PŪDORYS 3.NP m 1:100



ALEŠ BROTÁNEK
JAN PRAISLER

ČLEN SDRUŽENÍ



www.pasivnidomy.cz

1 2 3 4 5 6