


ŘEZOVÝ DETAIL - STŘEŠNÍ ŘÍMSA m 1:5

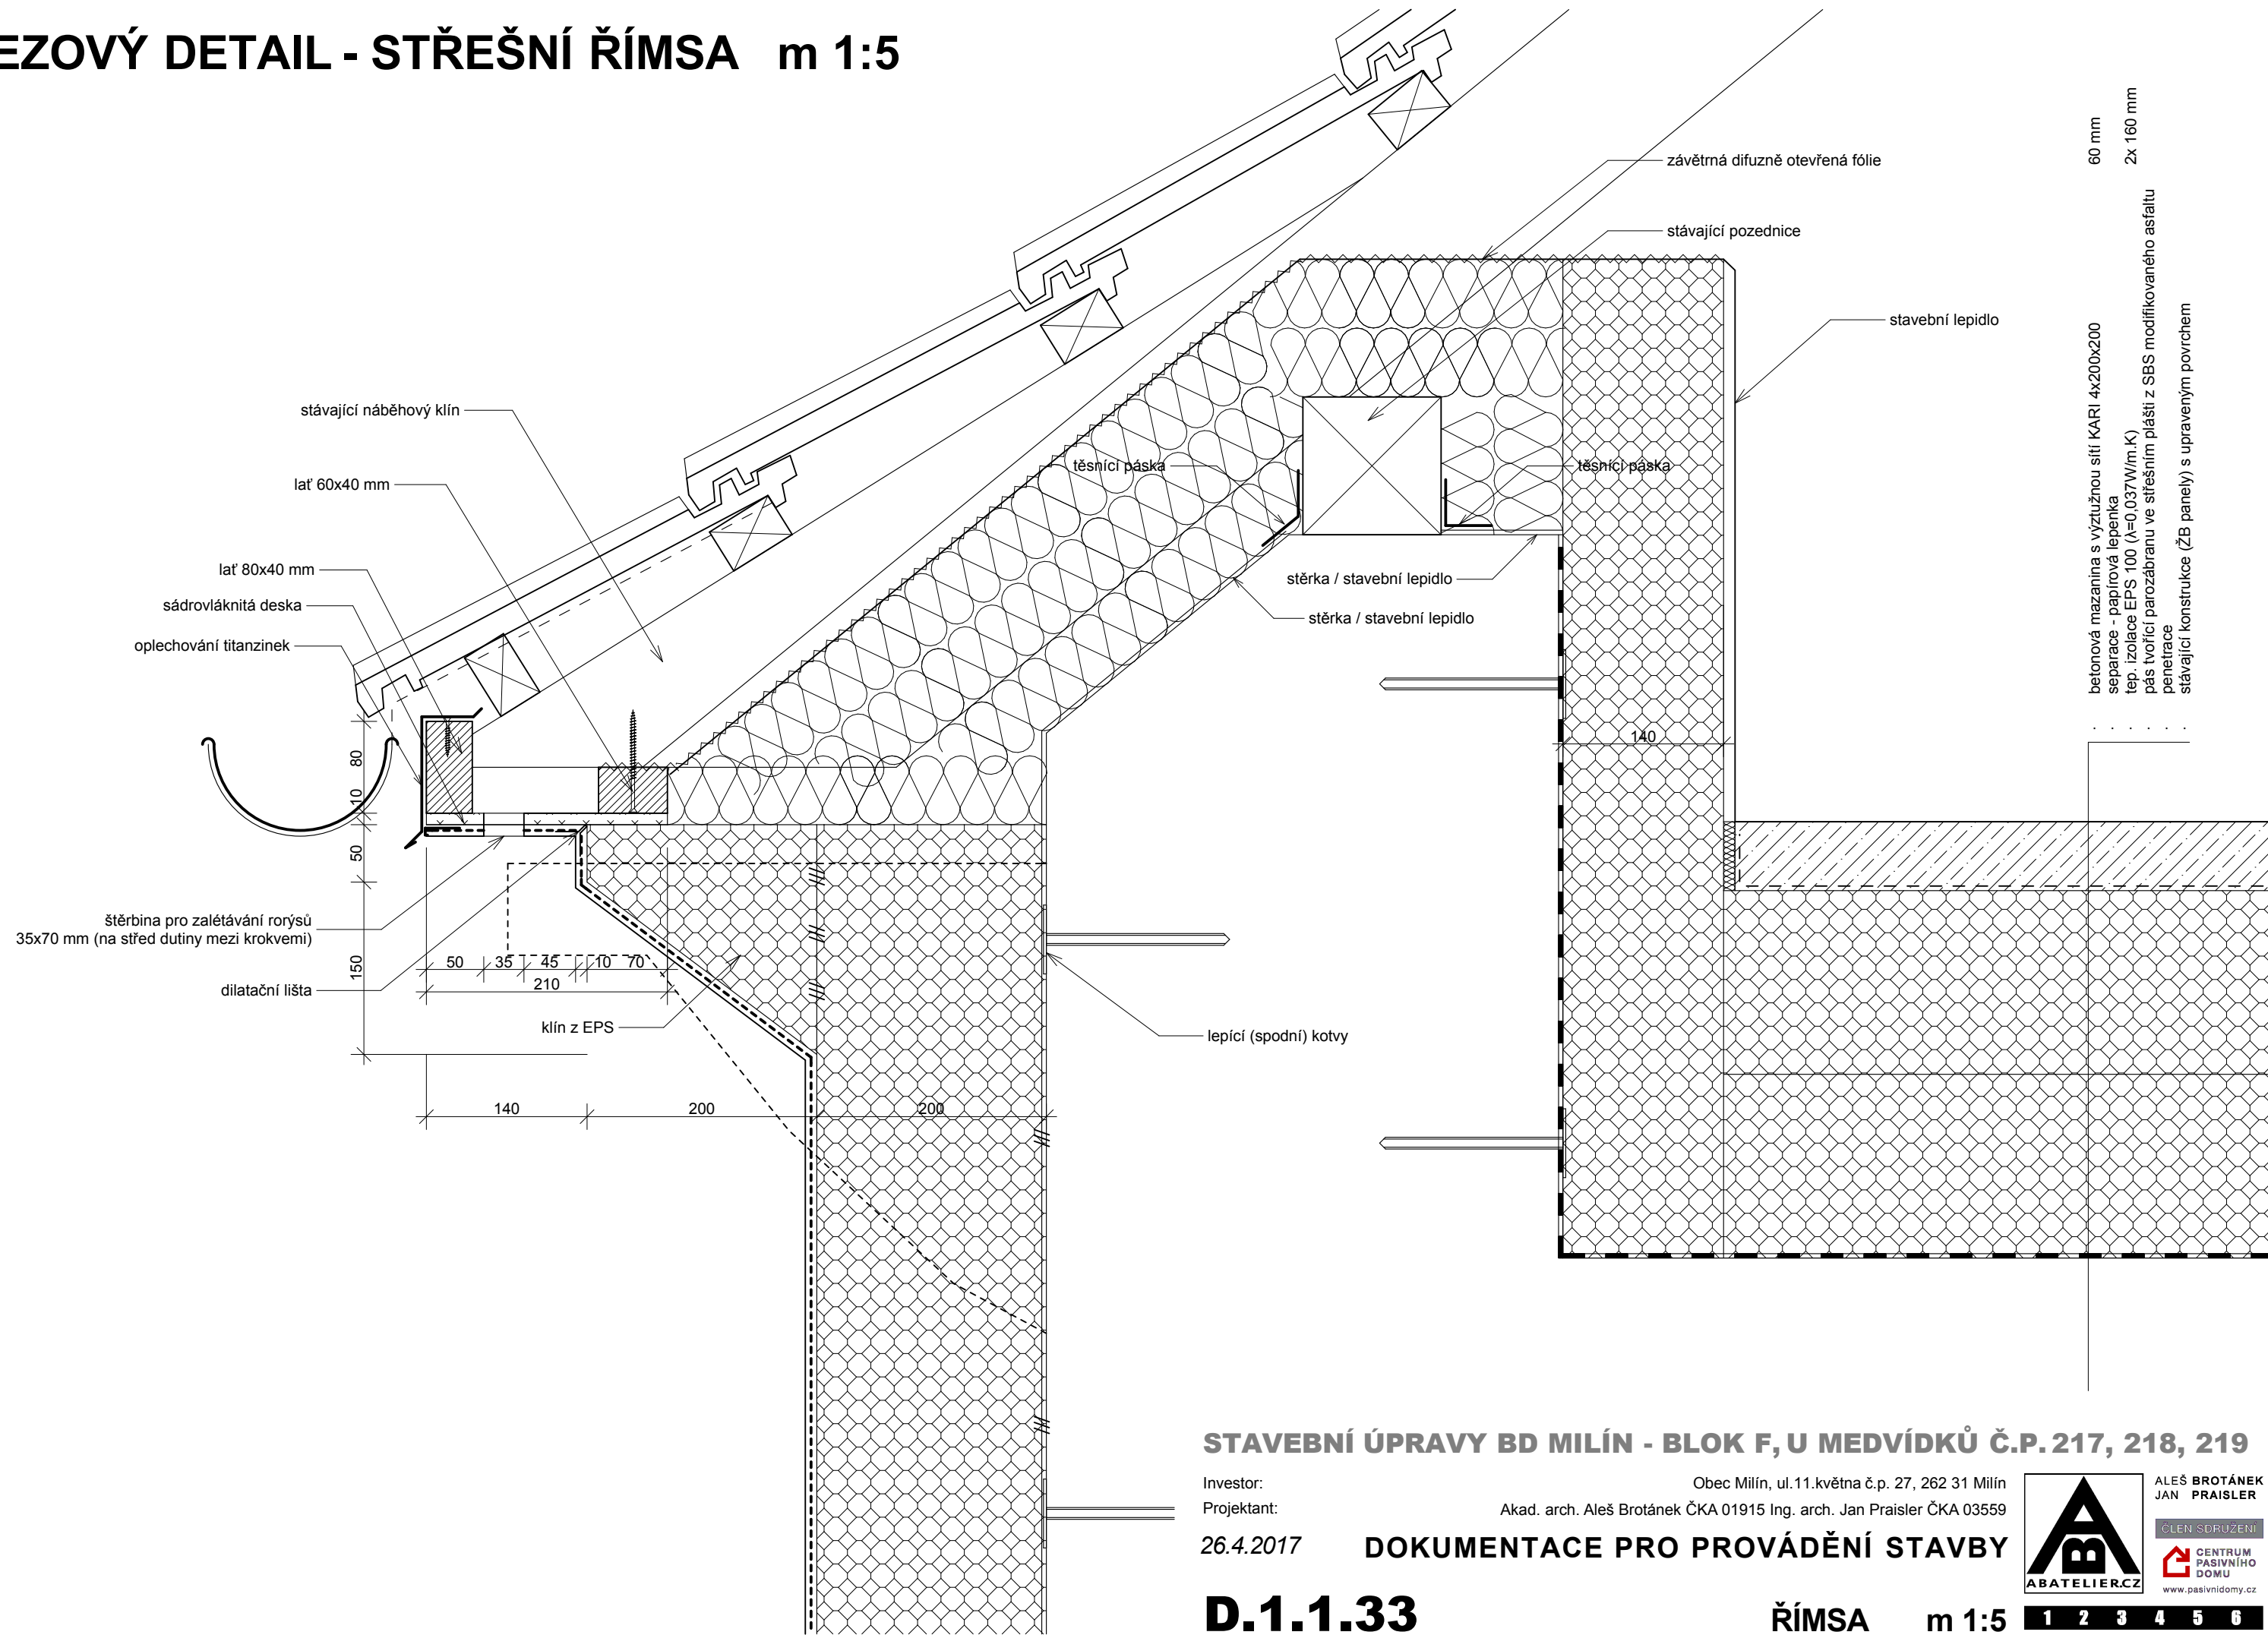

STAVEBNÍ ÚPRAVY BD MILÍN - BLOK F, U MEDVÍDKŮ Č.P. 217, 218, 219

Investor: Obec Milín, ul.11.května č.p. 27, 262 31 Milín
Projektant: Akad. arch. Aleš Brotánek ČKA 01915 Ing. arch. Jan Praisler ČKA 03559

26.4.2017 DOKUMENTACE PRO PROVÁDĚNÍ STAVBY

D.1.1.33 ŘÍMSA m 1:5

