


označení	místnost	m²	
1.01.01	kuchyň	9,3	teplovodní kotel OPOP H 412 8kW
1.01.02	WC	1,5	na pevná paliva v 1.01.03
1.01.03	koupelna	3,8	bude zrušeno a napojeno na centrální
1.01.04	pokoj	10,8	kondenzanční plynový kotel
1.01.05	pokoj	19,4	
1.01.06	pokoj	14,0	
1.02.01	chodba	9,2	elektrokotel + krbová kamna
1.02.02	WC	1,6	
1.02.03	koupelna	4,2	
1.02.04	kuchyň	10,1	
1.02.05	pokoj	18,7	
1.02.06	pokoj	14,6	


označení	místnost	m²	
1.03.01	chodba	9,1	teplovodní nástěnný kotel
1.03.02	WC	1,5	plyn PROTHERM PANTHER
1.03.03	koupelna	3,8	
1.03.04	kuchyň	10,6	
1.03.05	pokoj	19,1	
1.03.06	pokoj	14,0	
1.04.01	chodba	9,5	teplovodní kotel DAKON 16
1.04.02	WC	1,6	na pevná paliva
1.04.03	koupelna	4,2	bude zrušeno a napojeno na centrální
1.04.04	kuchyň	10,1	kondenzanční plynový kotel
1.04.05	pokoj	19,7	
1.04.06	pokoj	13,8	

označení	místnost	m²	
1.05.01	kuchyň	8,4	krbová kamna na tuhá paliva
1.05.02	pokoj	6,2	v 1.04.05
1.05.03	WC + koupelna	10,6	bude zrušeno a napojeno na centrální
1.05.04	pokoj	24,1	kondenzanční plynový kotel
1.06.01	chodba	9,0	plynový kotel PROTHERM RYS
1.06.02	WC + koupelna	5,3	
1.06.03	kuchyň	10,9	
1.06.04	pokoj	19,3	
1.06.05	pokoj	13,6	

označení	místnost	m²	
1.07.01	chodba	8,6	krbová kamna na tuhá paliva
1.07.02	WC	1,7	v 1.07.05
1.07.03	koupelna	4,4	bude zrušeno a napojeno na centrální
1.07.04	kuchyň	10,6	kondenzanční plynový kotel
1.07.05	pokoj	19,6	
1.07.06	pokoj	13,6	

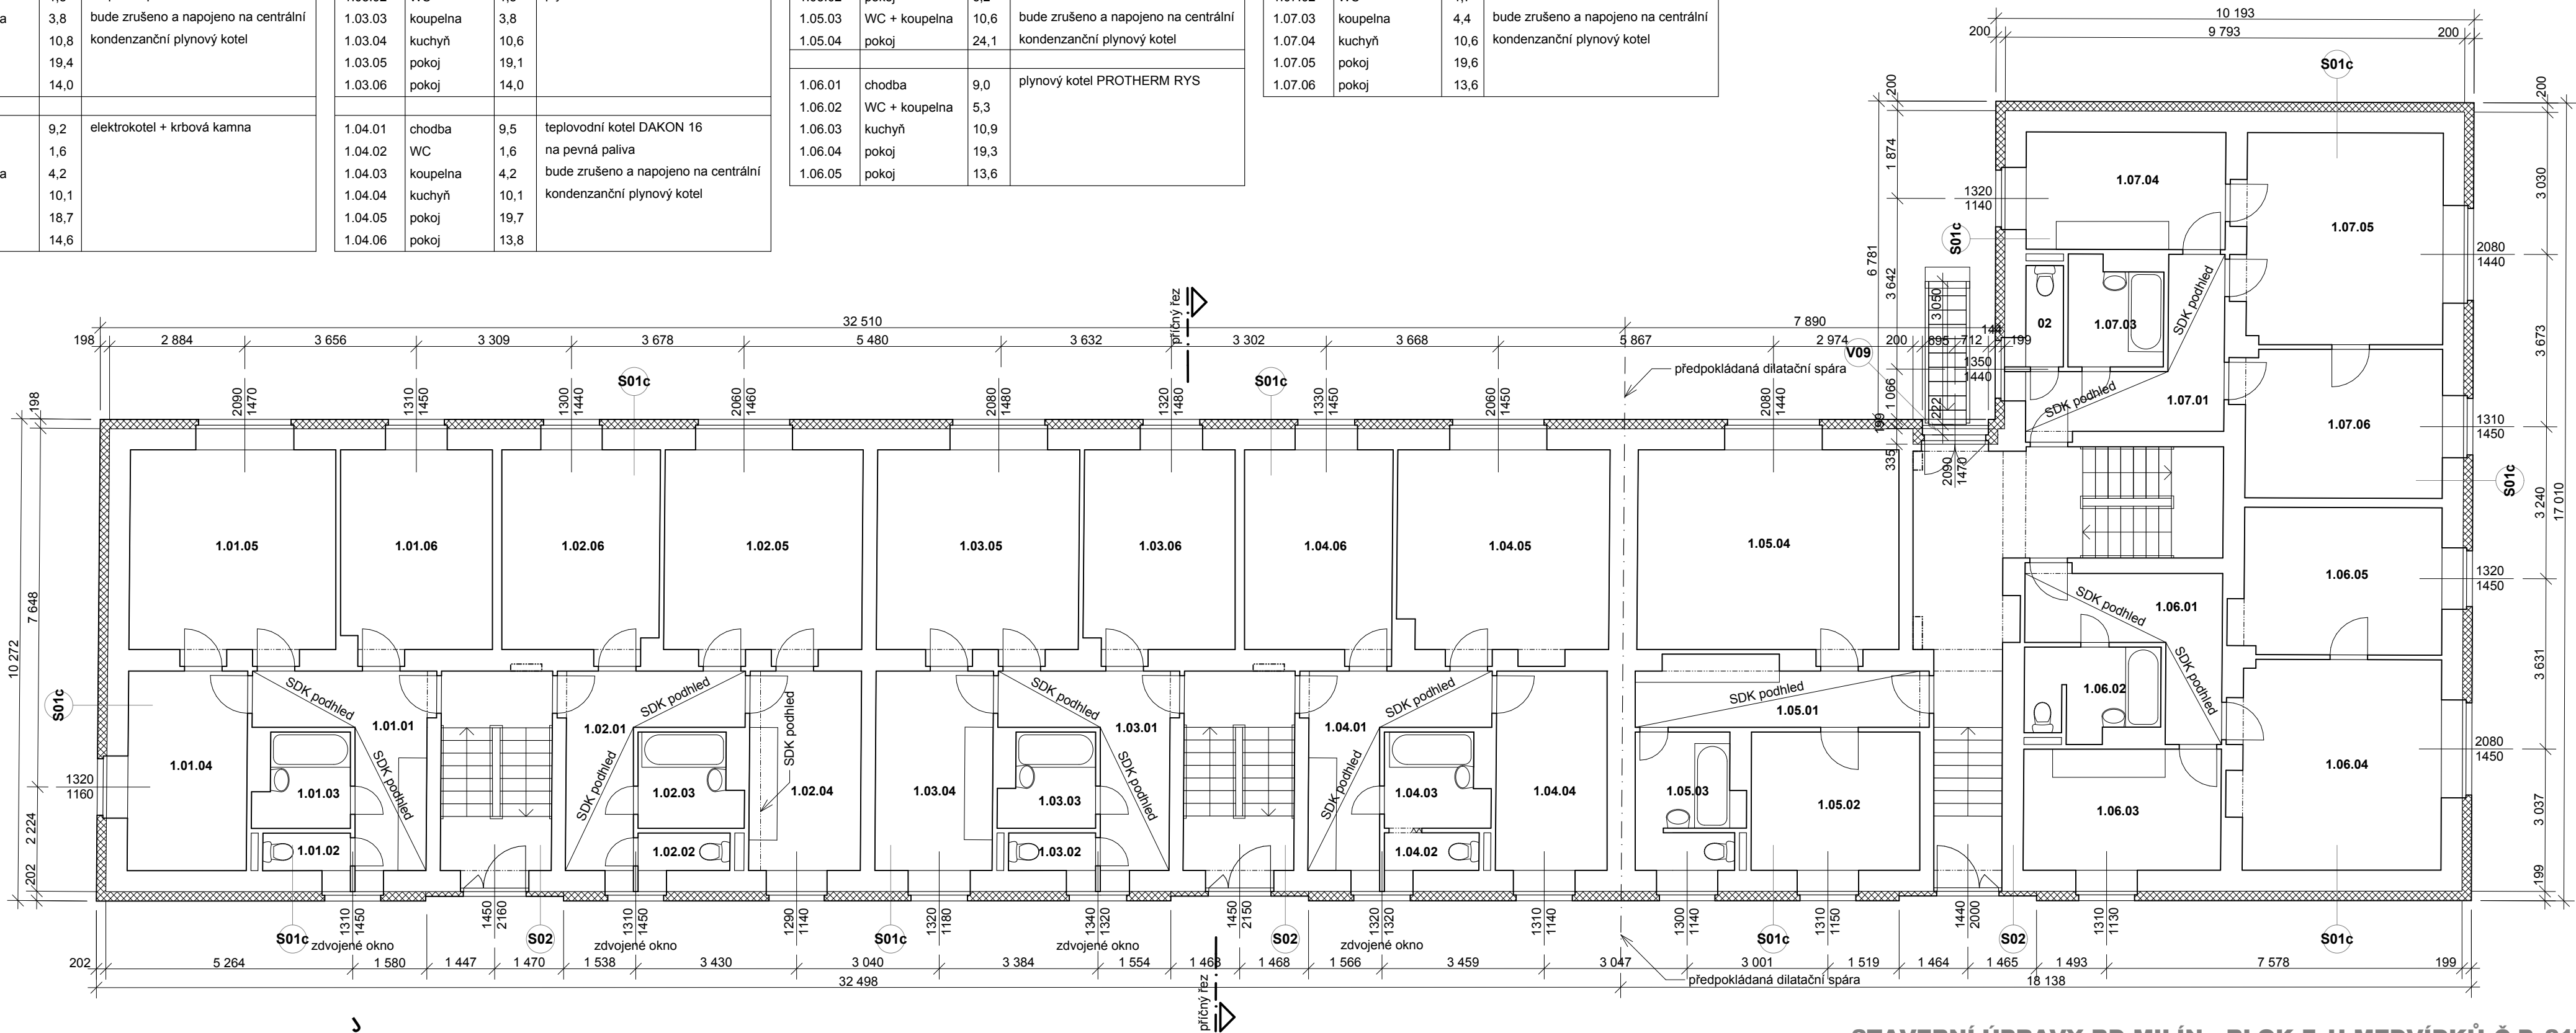

- tepelná izolace EPS
- tepelná izolace EPS soklové
- tepelná izolace minerální vata
- tepelná izolace TF

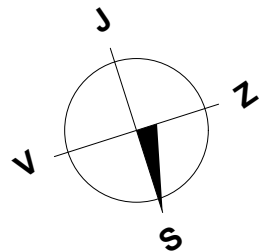

DISPOZICE NEBYLY ZAMĚŘENY NA MÍSTĚ. BYLY VYNESENY Z PŮVODNÍCH VÝKRESŮ, ZE ZAZNAMENANÝCH ÚPRAV NÁJEMNÍKŮ A ODVOZENY DLE ZAMĚŘENÍ VNĚJŠÍHO PLÁŠTĚ BUDOVY. SKUTEČNOST SE MŮŽE OD VÝKRESŮ DROBNĚ ODCHÝLOVAT. V PŘÍPADĚ ODLIŠNOSTÍ JE NUTNO V RÁMCI REALIZACE UPRAVIT ŘEŠENÍ PROJEKTOVANÝCH ZMĚN.

STAVEBNÍ ÚPRAVY BD MILÍN - BLOK F, U MEDVÍDKŮ Č.P. 217, 218, 219

Investor: Obec Milín, ul.11.května č.p. 27, 262 31 Milín
Projektant: Akad. arch. Aleš Brotánek ČKA 01915 Ing. arch. Jan Praisler ČKA 03559

26.4.2017 DOKUMENTACE PRO PROVÁDĚNÍ STAVBY

D.1.1.02

PŮDORYS 1.NP m 1:100



ALEŠ BROTÁNEK
JAN PRAISLER
ČLEN SDRUŽENÍ
CENTRUM
PASIVNÍHO
DOMU
www.pasivnidomy.cz

1 2 3 4 5 6