


DETAIL - ŘEZ MARKÝZOU NAD VSTUPEM m 1:5

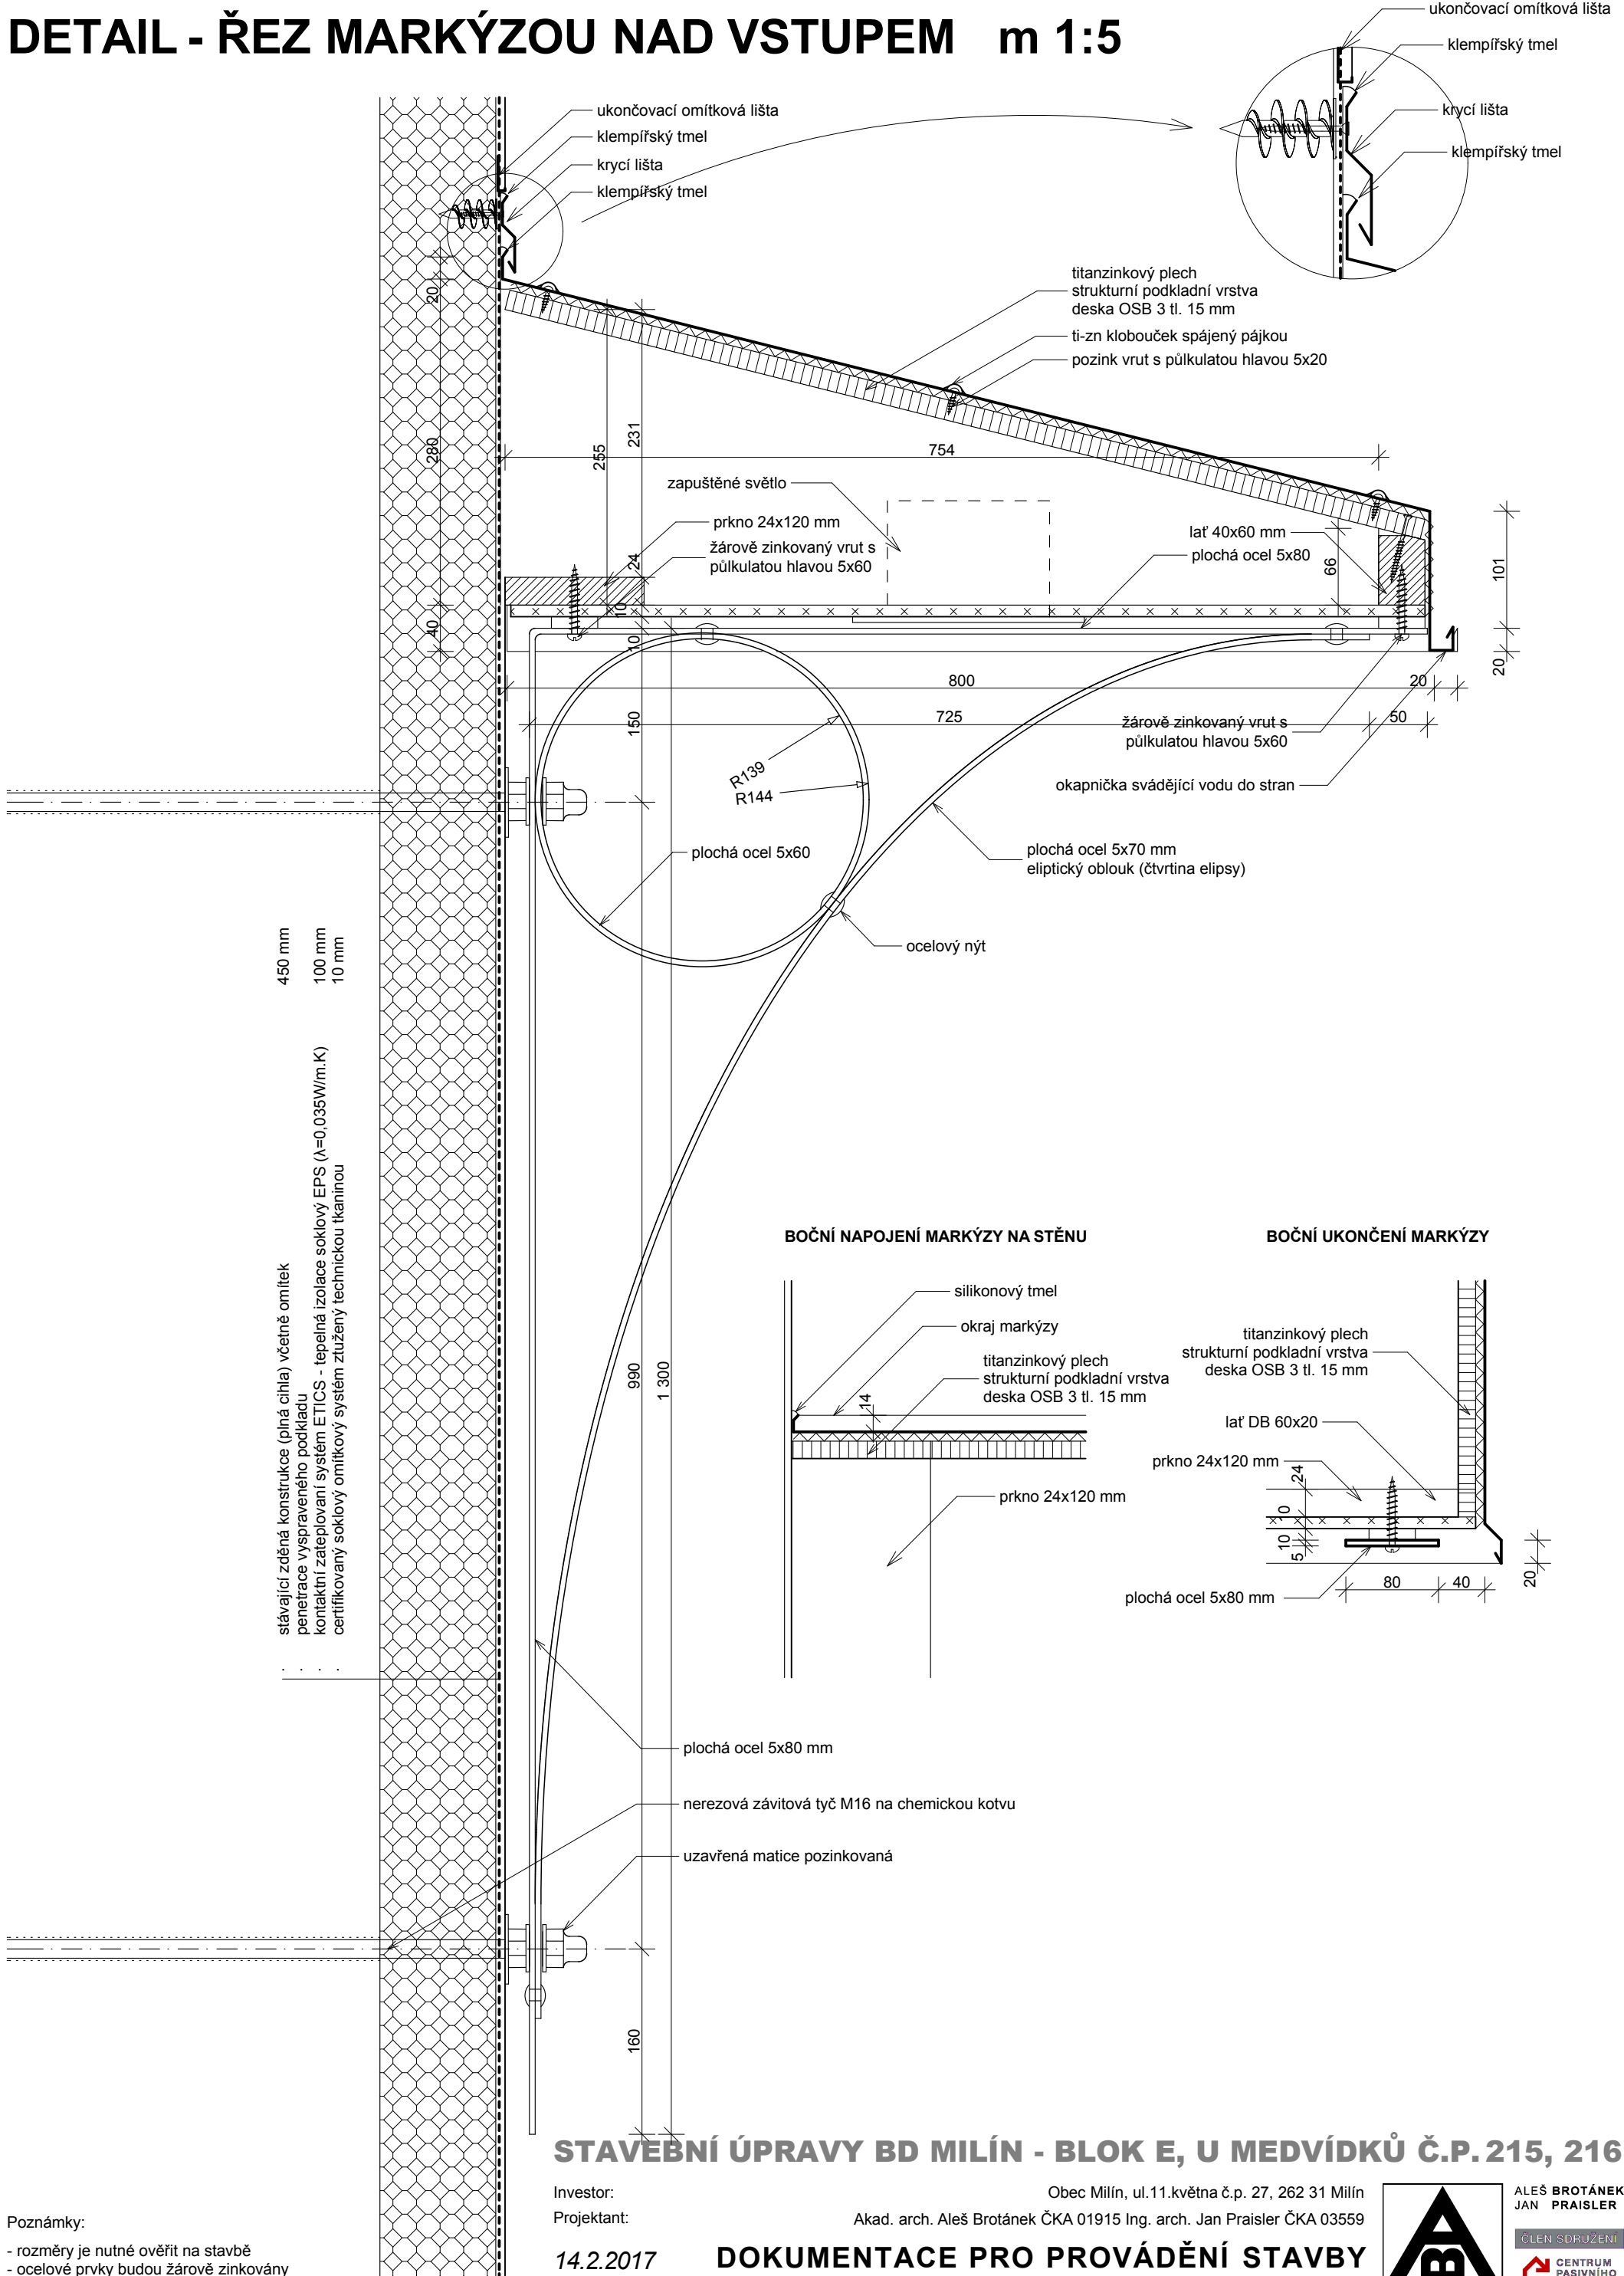

Poznámky:

- rozměry je nutné ověřit na stavbě
- ocelové prvky budou žárově zinkovány

STAVEBNÍ ÚPRAVY BD MILÍN - BLOK E, U MEDVÍDKŮ Č.P.215, 216

Investor: Obec Milín, ul.11.května č.p. 27, 262 31 Milín
Projektant: Akad. arch. Aleš Brotánek ČKA 01915 Ing. arch. Jan Praisler ČKA 03559

14.2.2017

DOKUMENTACE PRO PROVÁDĚNÍ STAVBY

D.1.1.43

MARKÝZA - ŘEZ m 1:5

A
ABATELIER.CZ